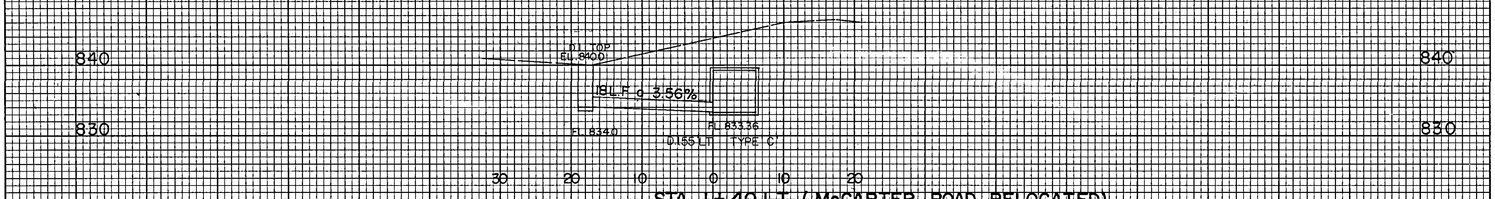

STA. 1+40 LT. (McCARTER ROAD RELOCATED)

REQ'D: 18 L.F. - 18" STORM DRAIN PIPE
DROP INLET TYPE 'C' GA. STD. 1019A

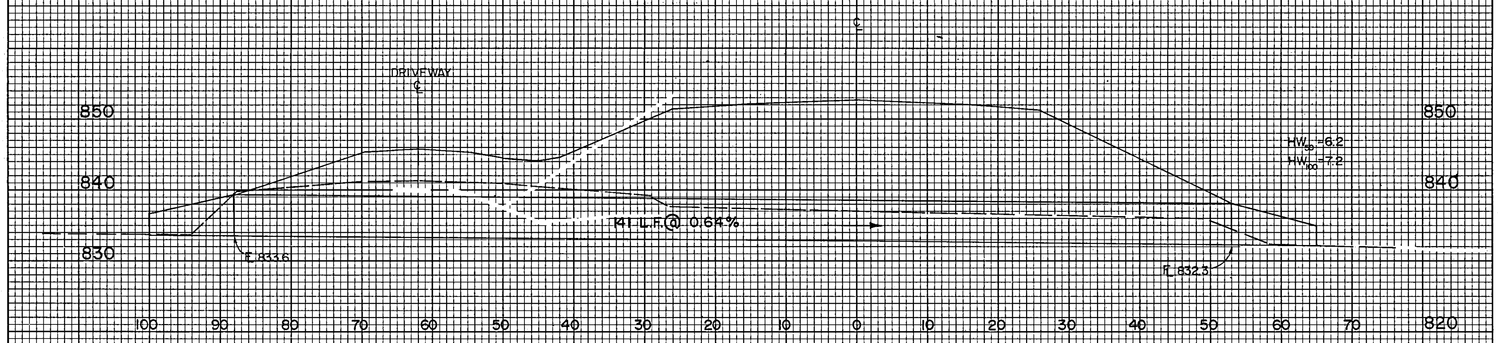

STA. 1+40 (McCARTER ROAD RELOCATED)

SKEW 70° LT.
6x6 CBC - DESIGN 2
2 WINGWALLS & PARAPETS (LT. & RT.)
GA. STA. 2328 & 2331

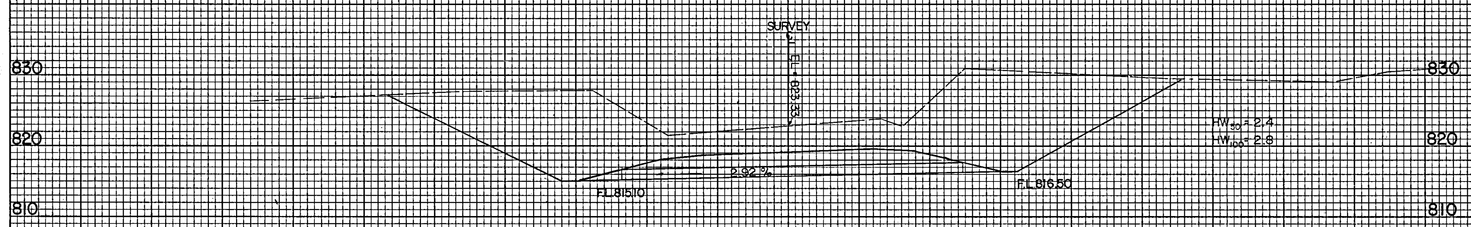

STA. 48+00 (WARTHEN ROAD)

REQ'D: 48 L.F. - 18" STORM DRAIN PIPE
2 - FLARED END SECTIONS
GA. STD. 1120

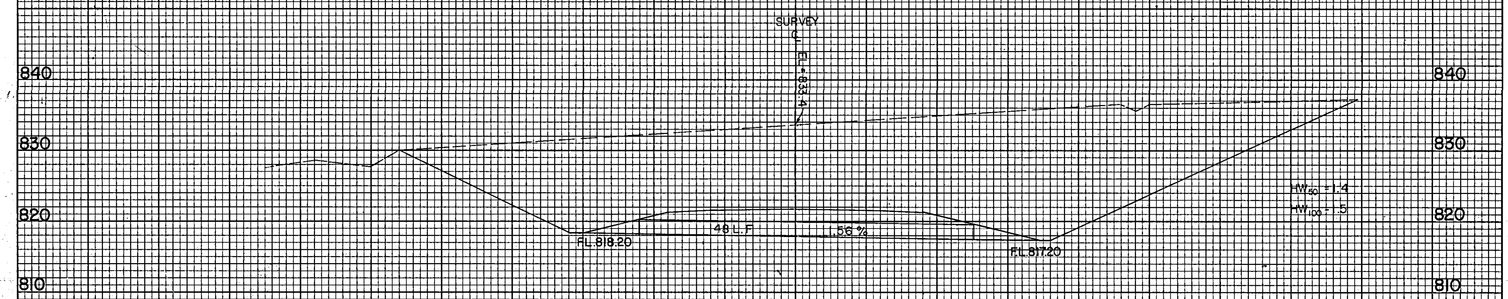

STA. 50+58 (GRANT STREET)

REQ'D: 48 L.F. - 24" STORM DRAIN PIPE
2 - FLARED END SECTIONS
GA. STD. 1120

80 70 60 50 40 30 20 10 0 10 20 30 40 50 60 70 80

SIDE ROAD CROSS DRAINS

SCALE: HORIZ. 1" = 10'-0"
VERT. 1" = 10'-0"

STATE	PROJECT NUMBER	SHEET NO.	TOTAL SHEETS
GA.	EDF-017-3(39)	154	194