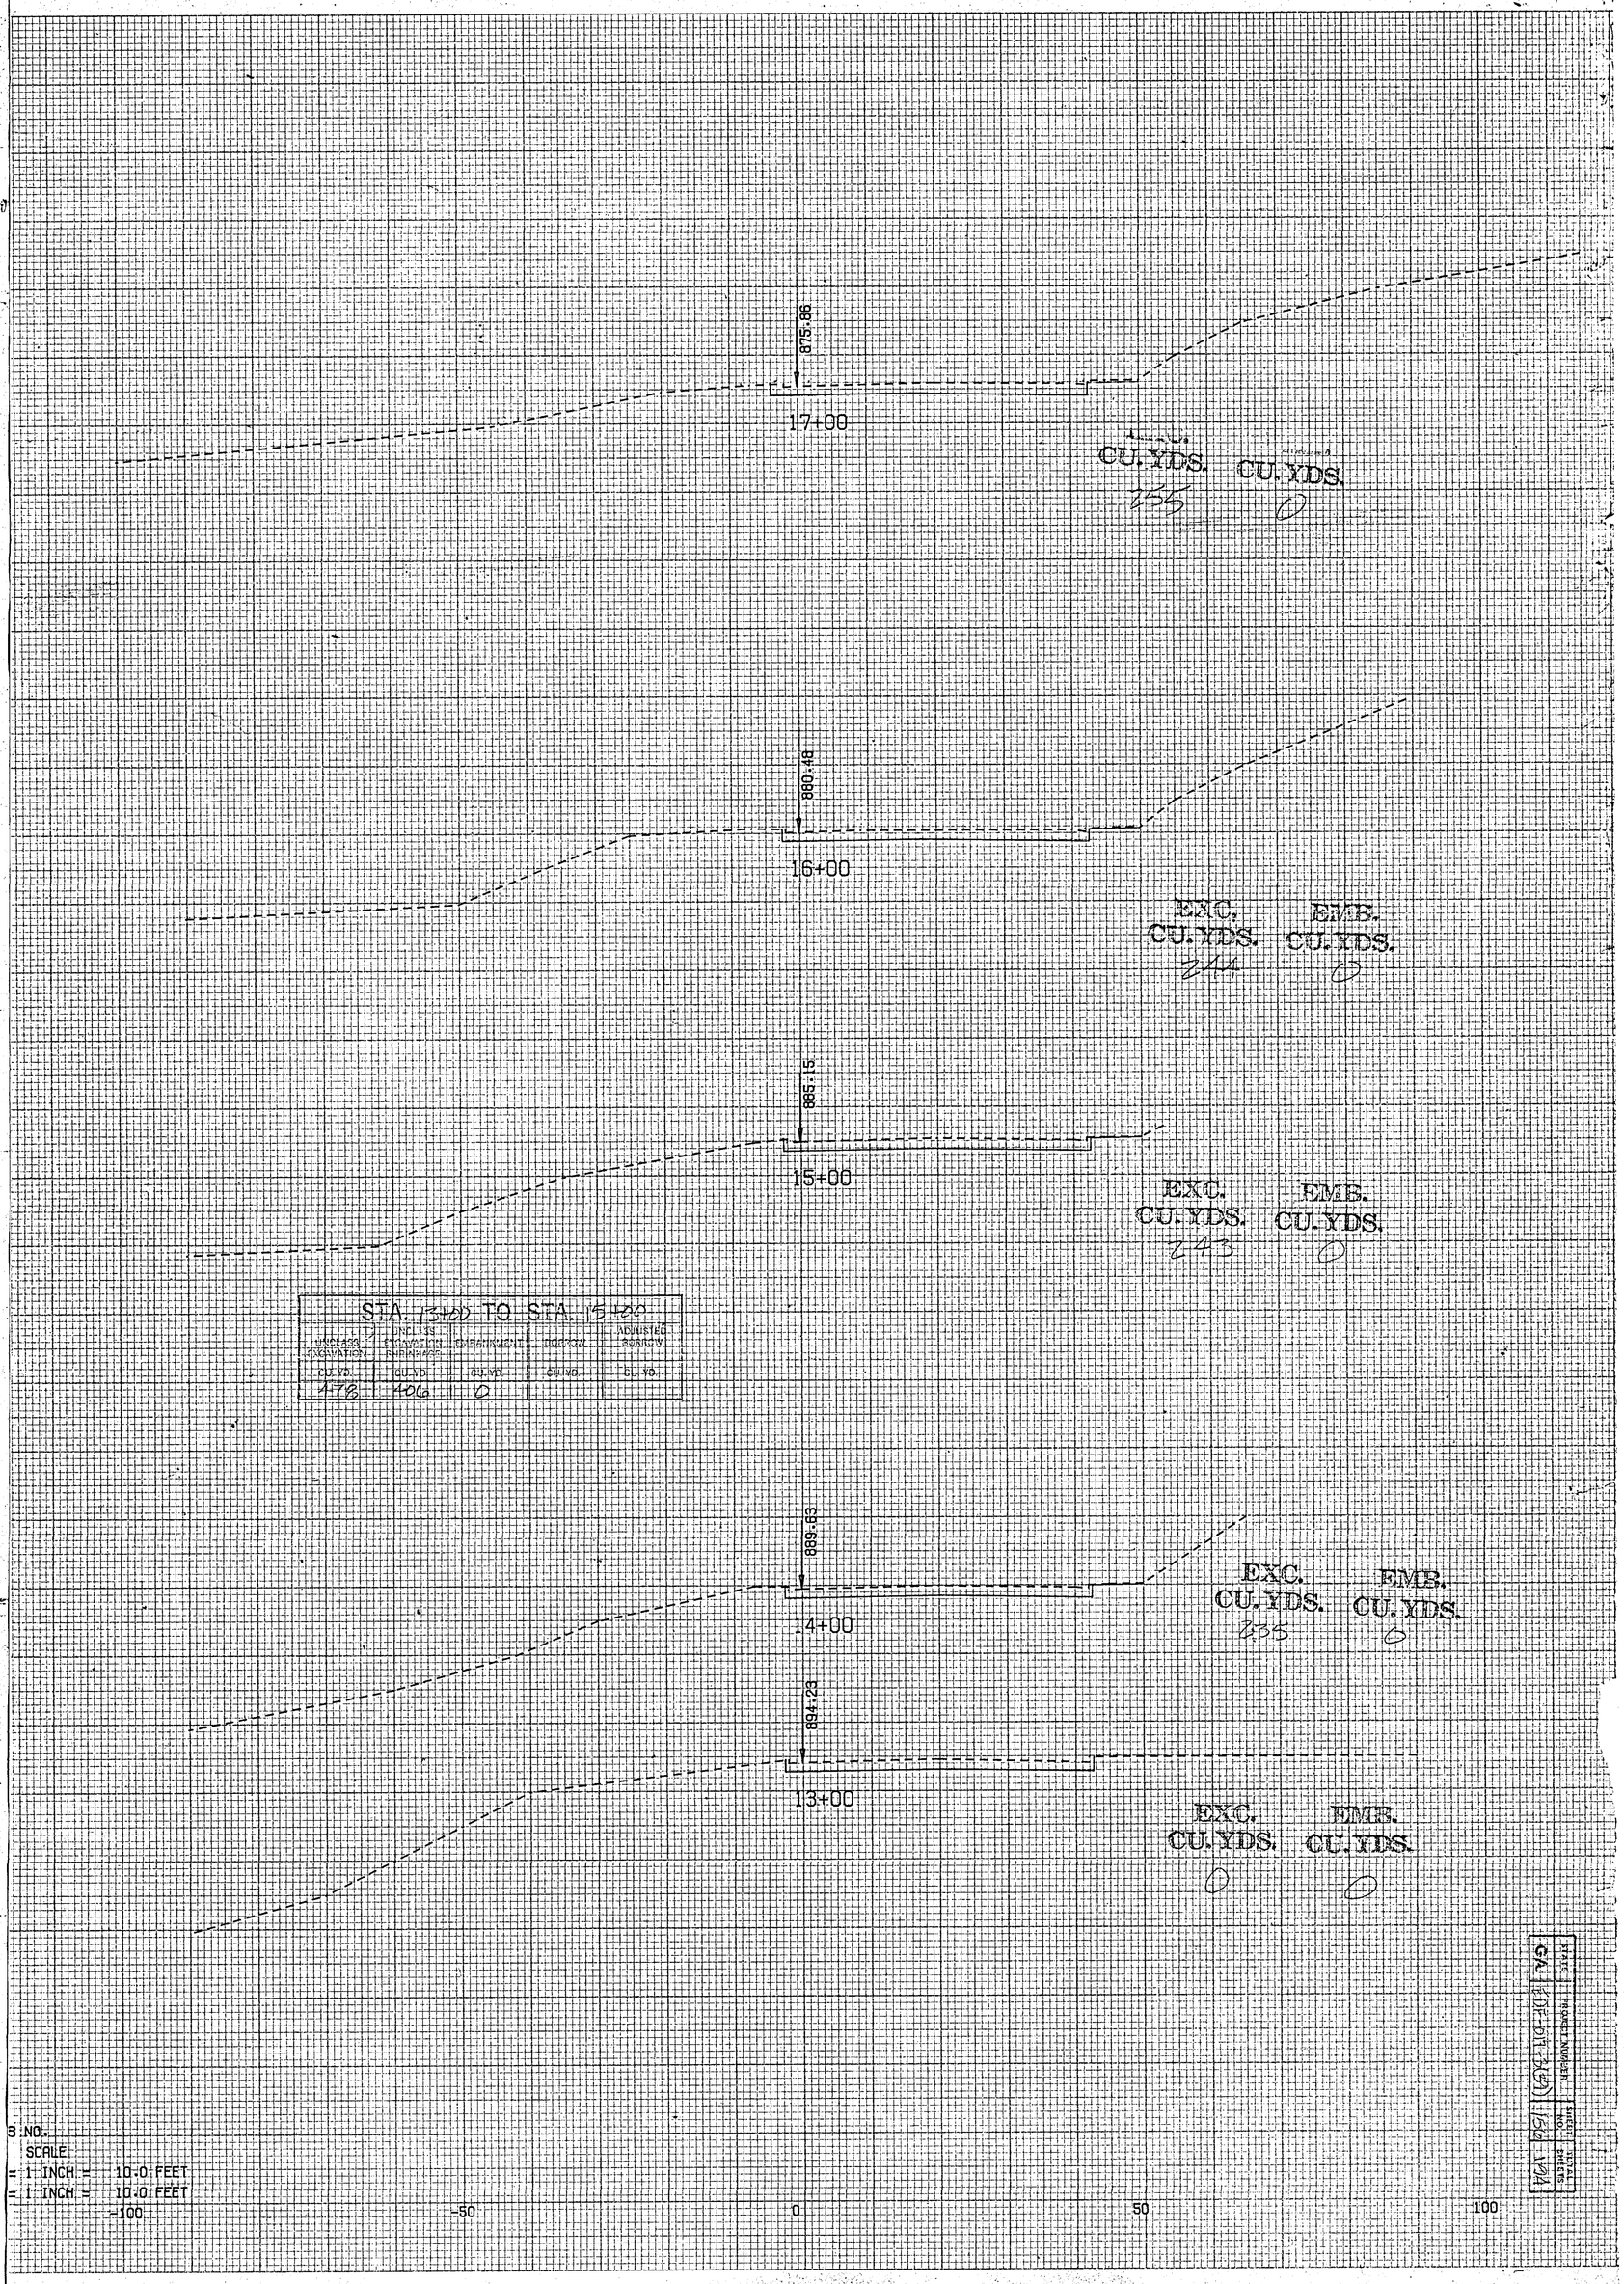
875.86
17+00
CU. YDS.
255
CU. YDS.
0
880.48
16+00
EXC.
CU. YDS.
244
EMB.
CU. YDS.
0
885.15
15+00
EXC.
CU. YDS.
243
EMB.
CU. YDS.
0
STA. 13+00 TO STA. 15+00
UNCLASS EXCAVATION
UNCLASS EXCAVATION EMBANKMENT
BORROW
ADJUSTED BORROW
CU. YD.
CU. YD.
CU. YD.
CU. YD.
CU. YD.
478
406
0
889.63
14+00
EXC.
CU. YDS.
235
EMB.
CU. YDS.
0
894.23
13+00
EXC.
CU. YDS.
0
EMB.
CU. YDS.
0
B NO.
SCALE
= 1 INCH = 10.0 FEET
= 1 INCH = 10.0 FEET
-100
-50
0
50
100
STATE
PROJECT NUMBER
SHEET NO.
TOTAL SHEETS
GA
EDF-017-3(59)
166
194