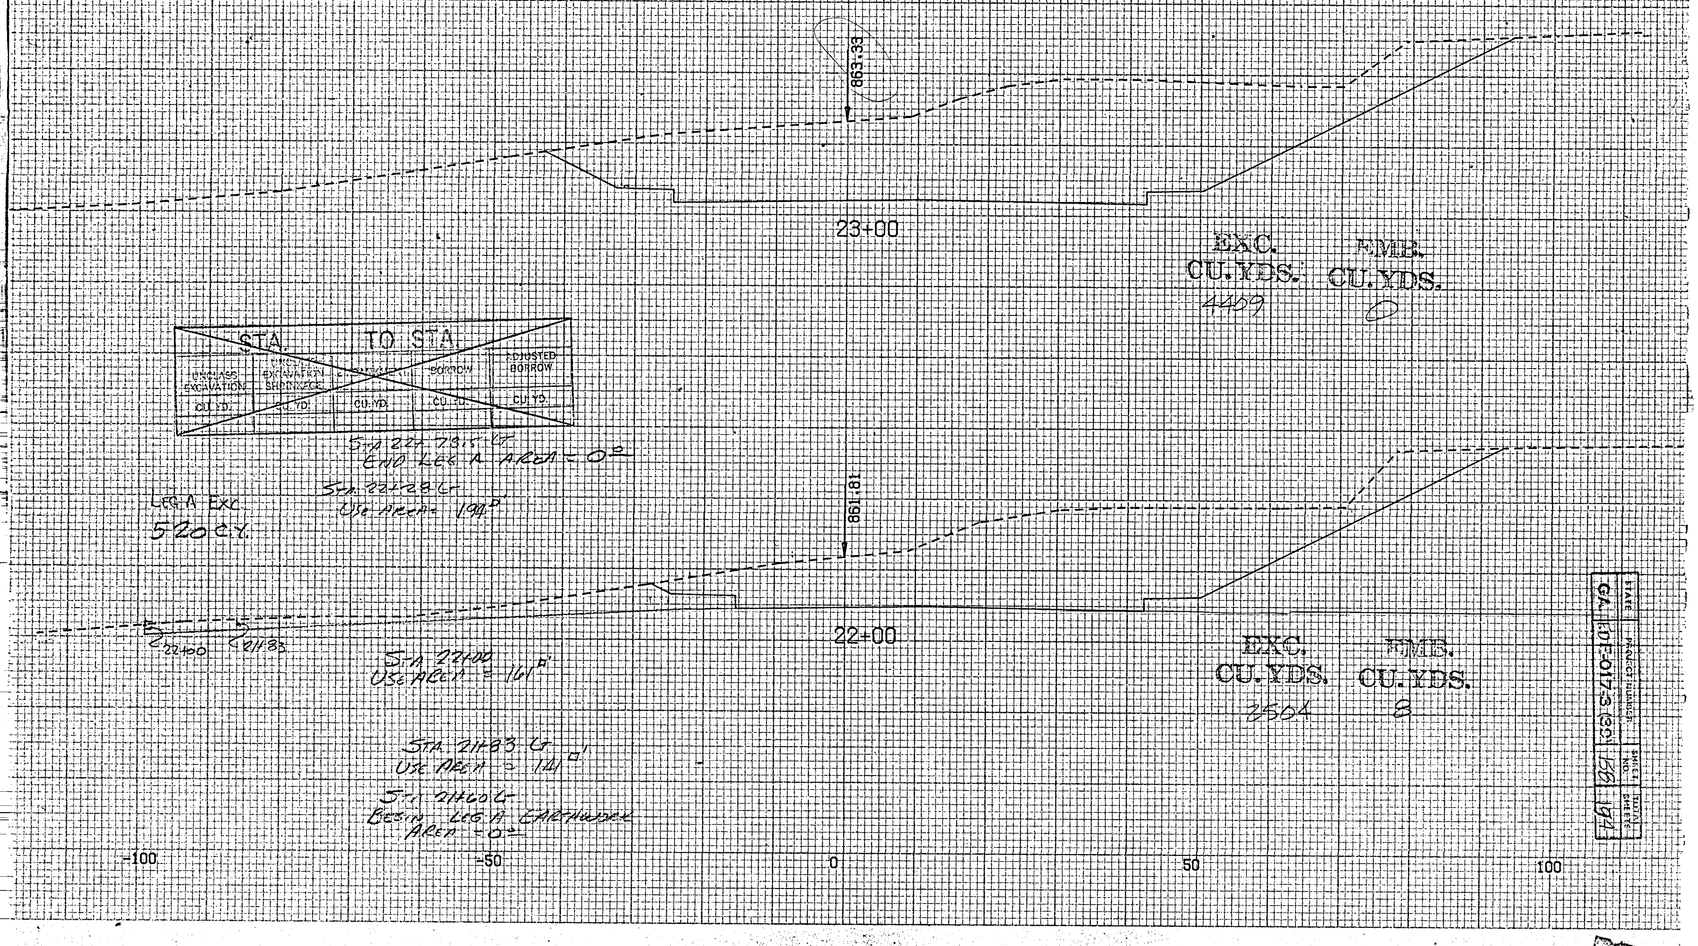

STATE	PROJECT NUMBER	SHEET NO.	SHEETS
GA.	101-F-0173-1(2)	58	174