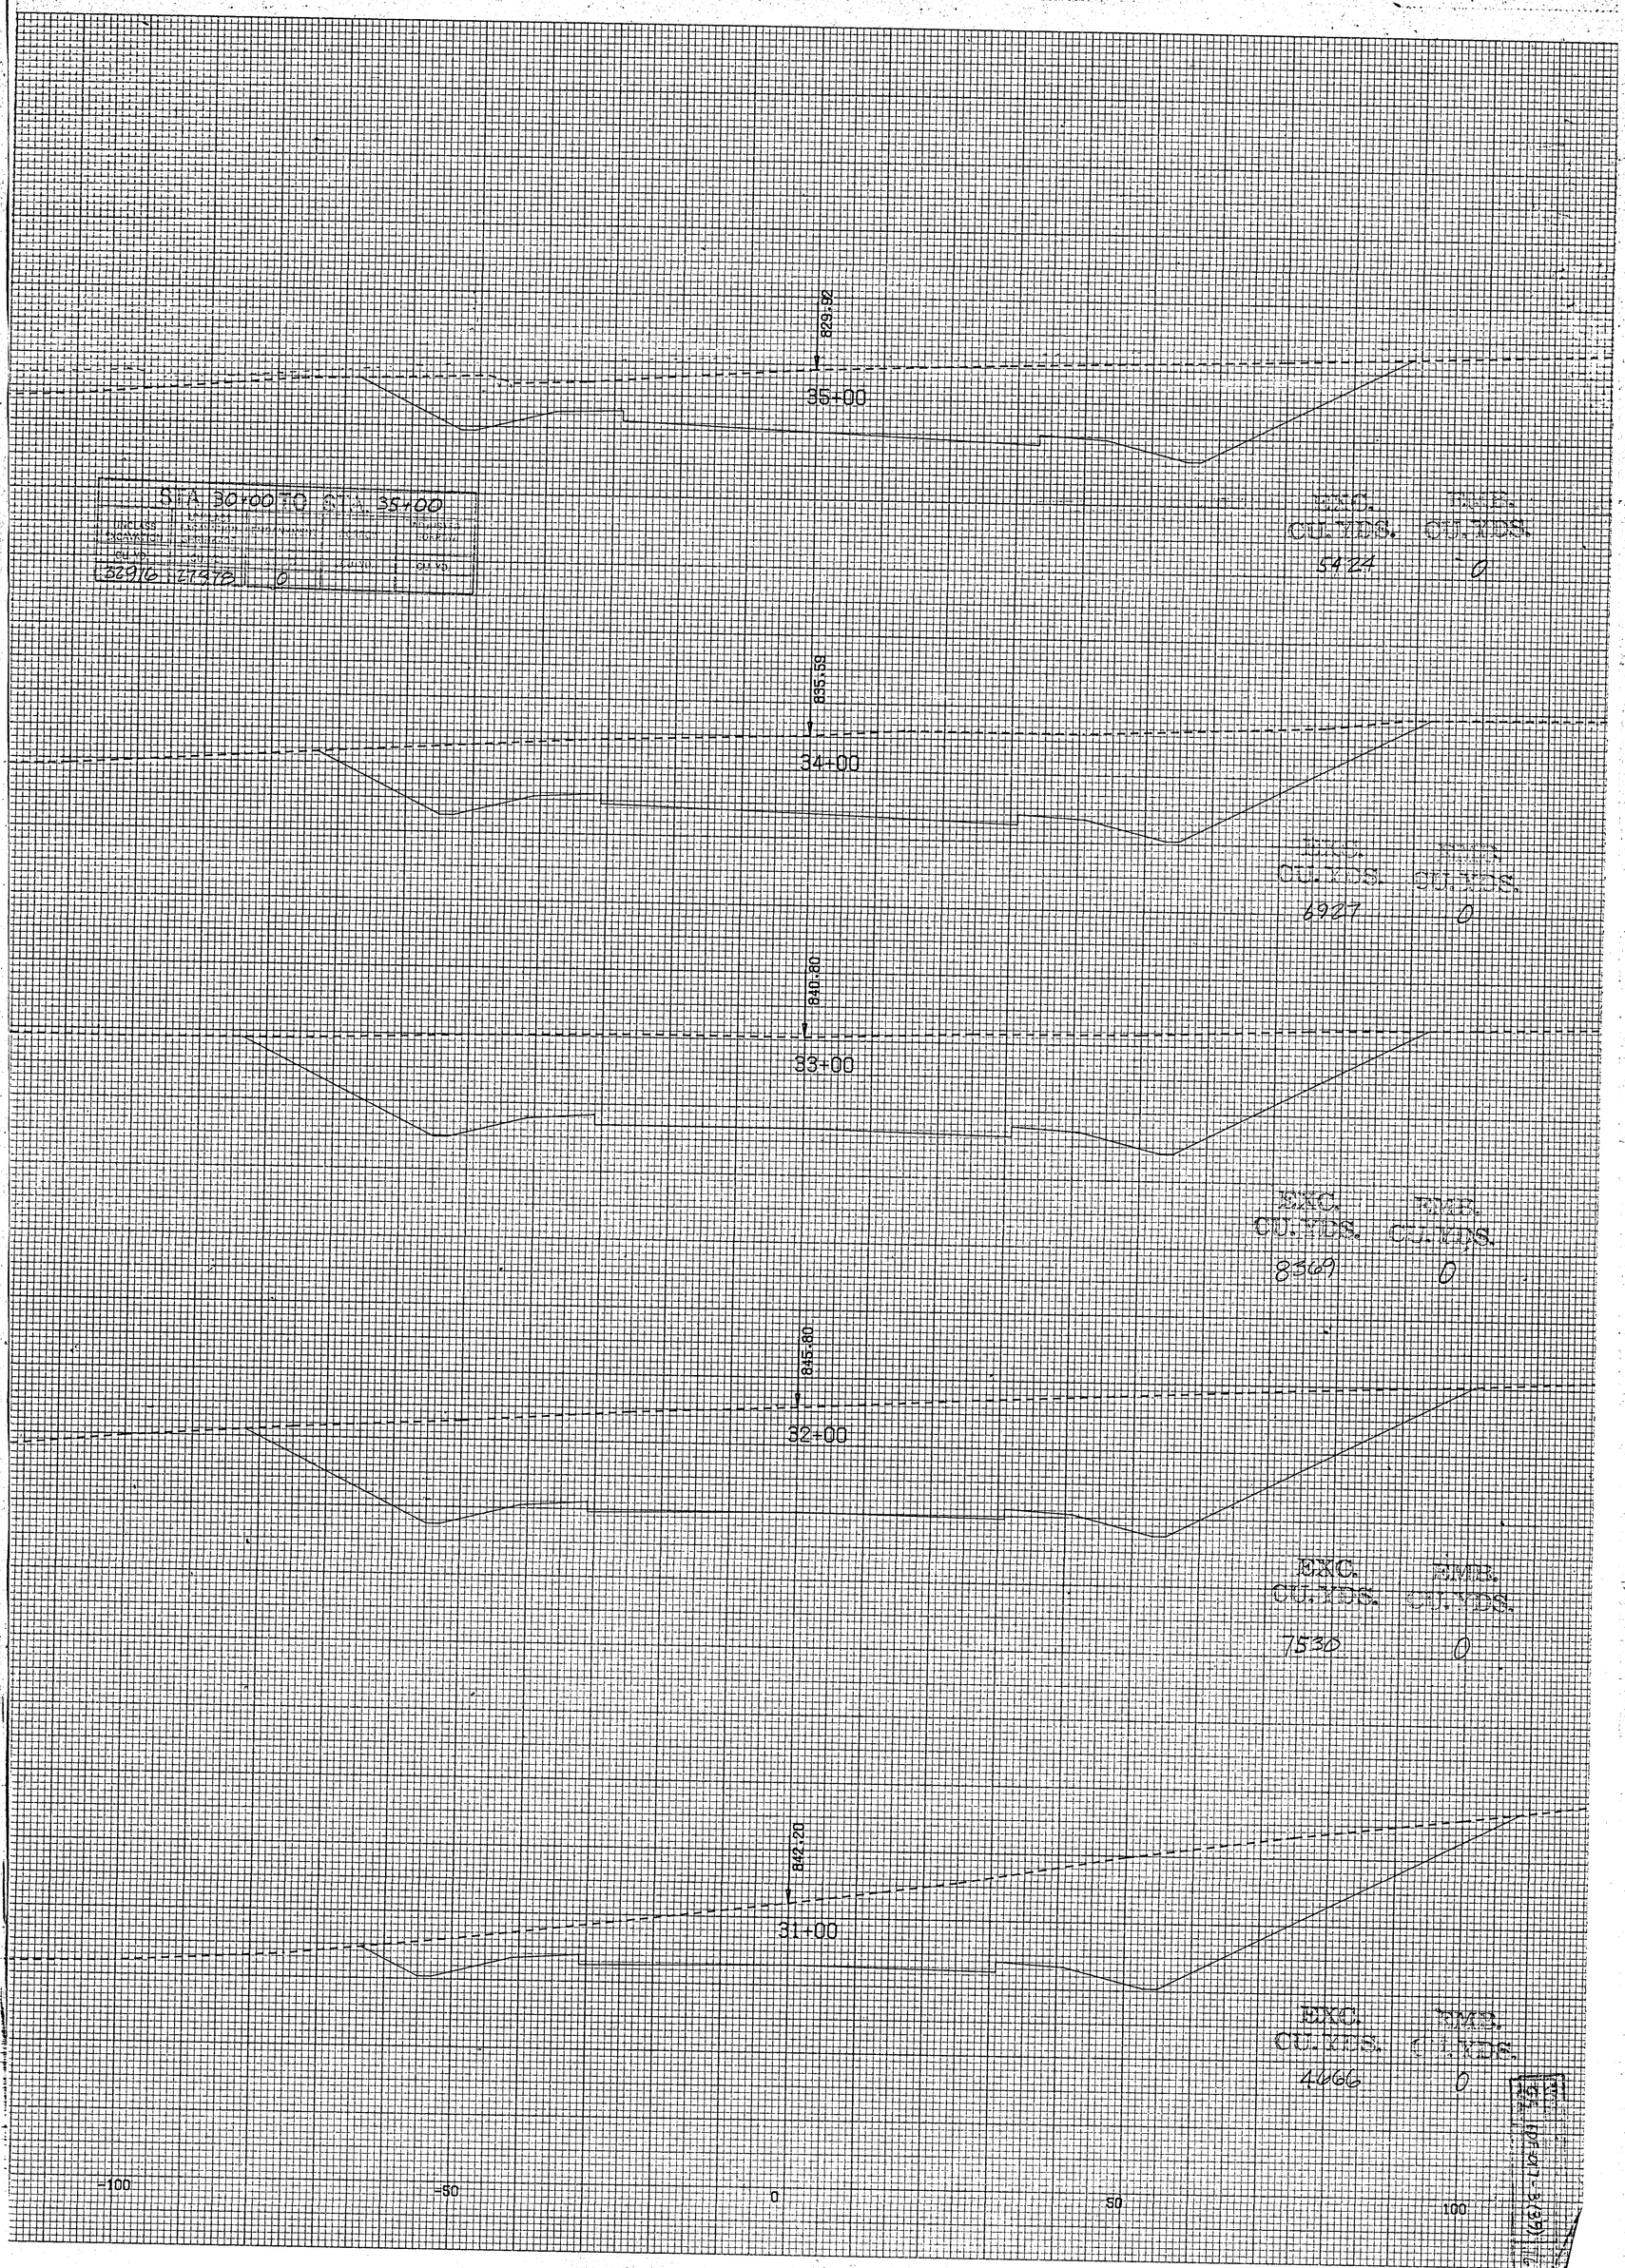

829.92
35+00
STA 30+00 TO STA 35+00
UNCLASS EXCAVATION
CU. YD.
32976
27978
0
EXC. CU. YDS.
5424
EMB. CU. YDS.
0
835.59
34+00
EXC. CU. YDS.
6927
EMB. CU. YDS.
0
840.80
33+00
EXC. CU. YDS.
8369
EMB. CU. YDS.
0
845.80
32+00
EXC. CU. YDS.
7530
EMB. CU. YDS.
0
842.20
31+00
EXC. CU. YDS.
4666
EMB. CU. YDS.
0
-100
-50
0
50
100