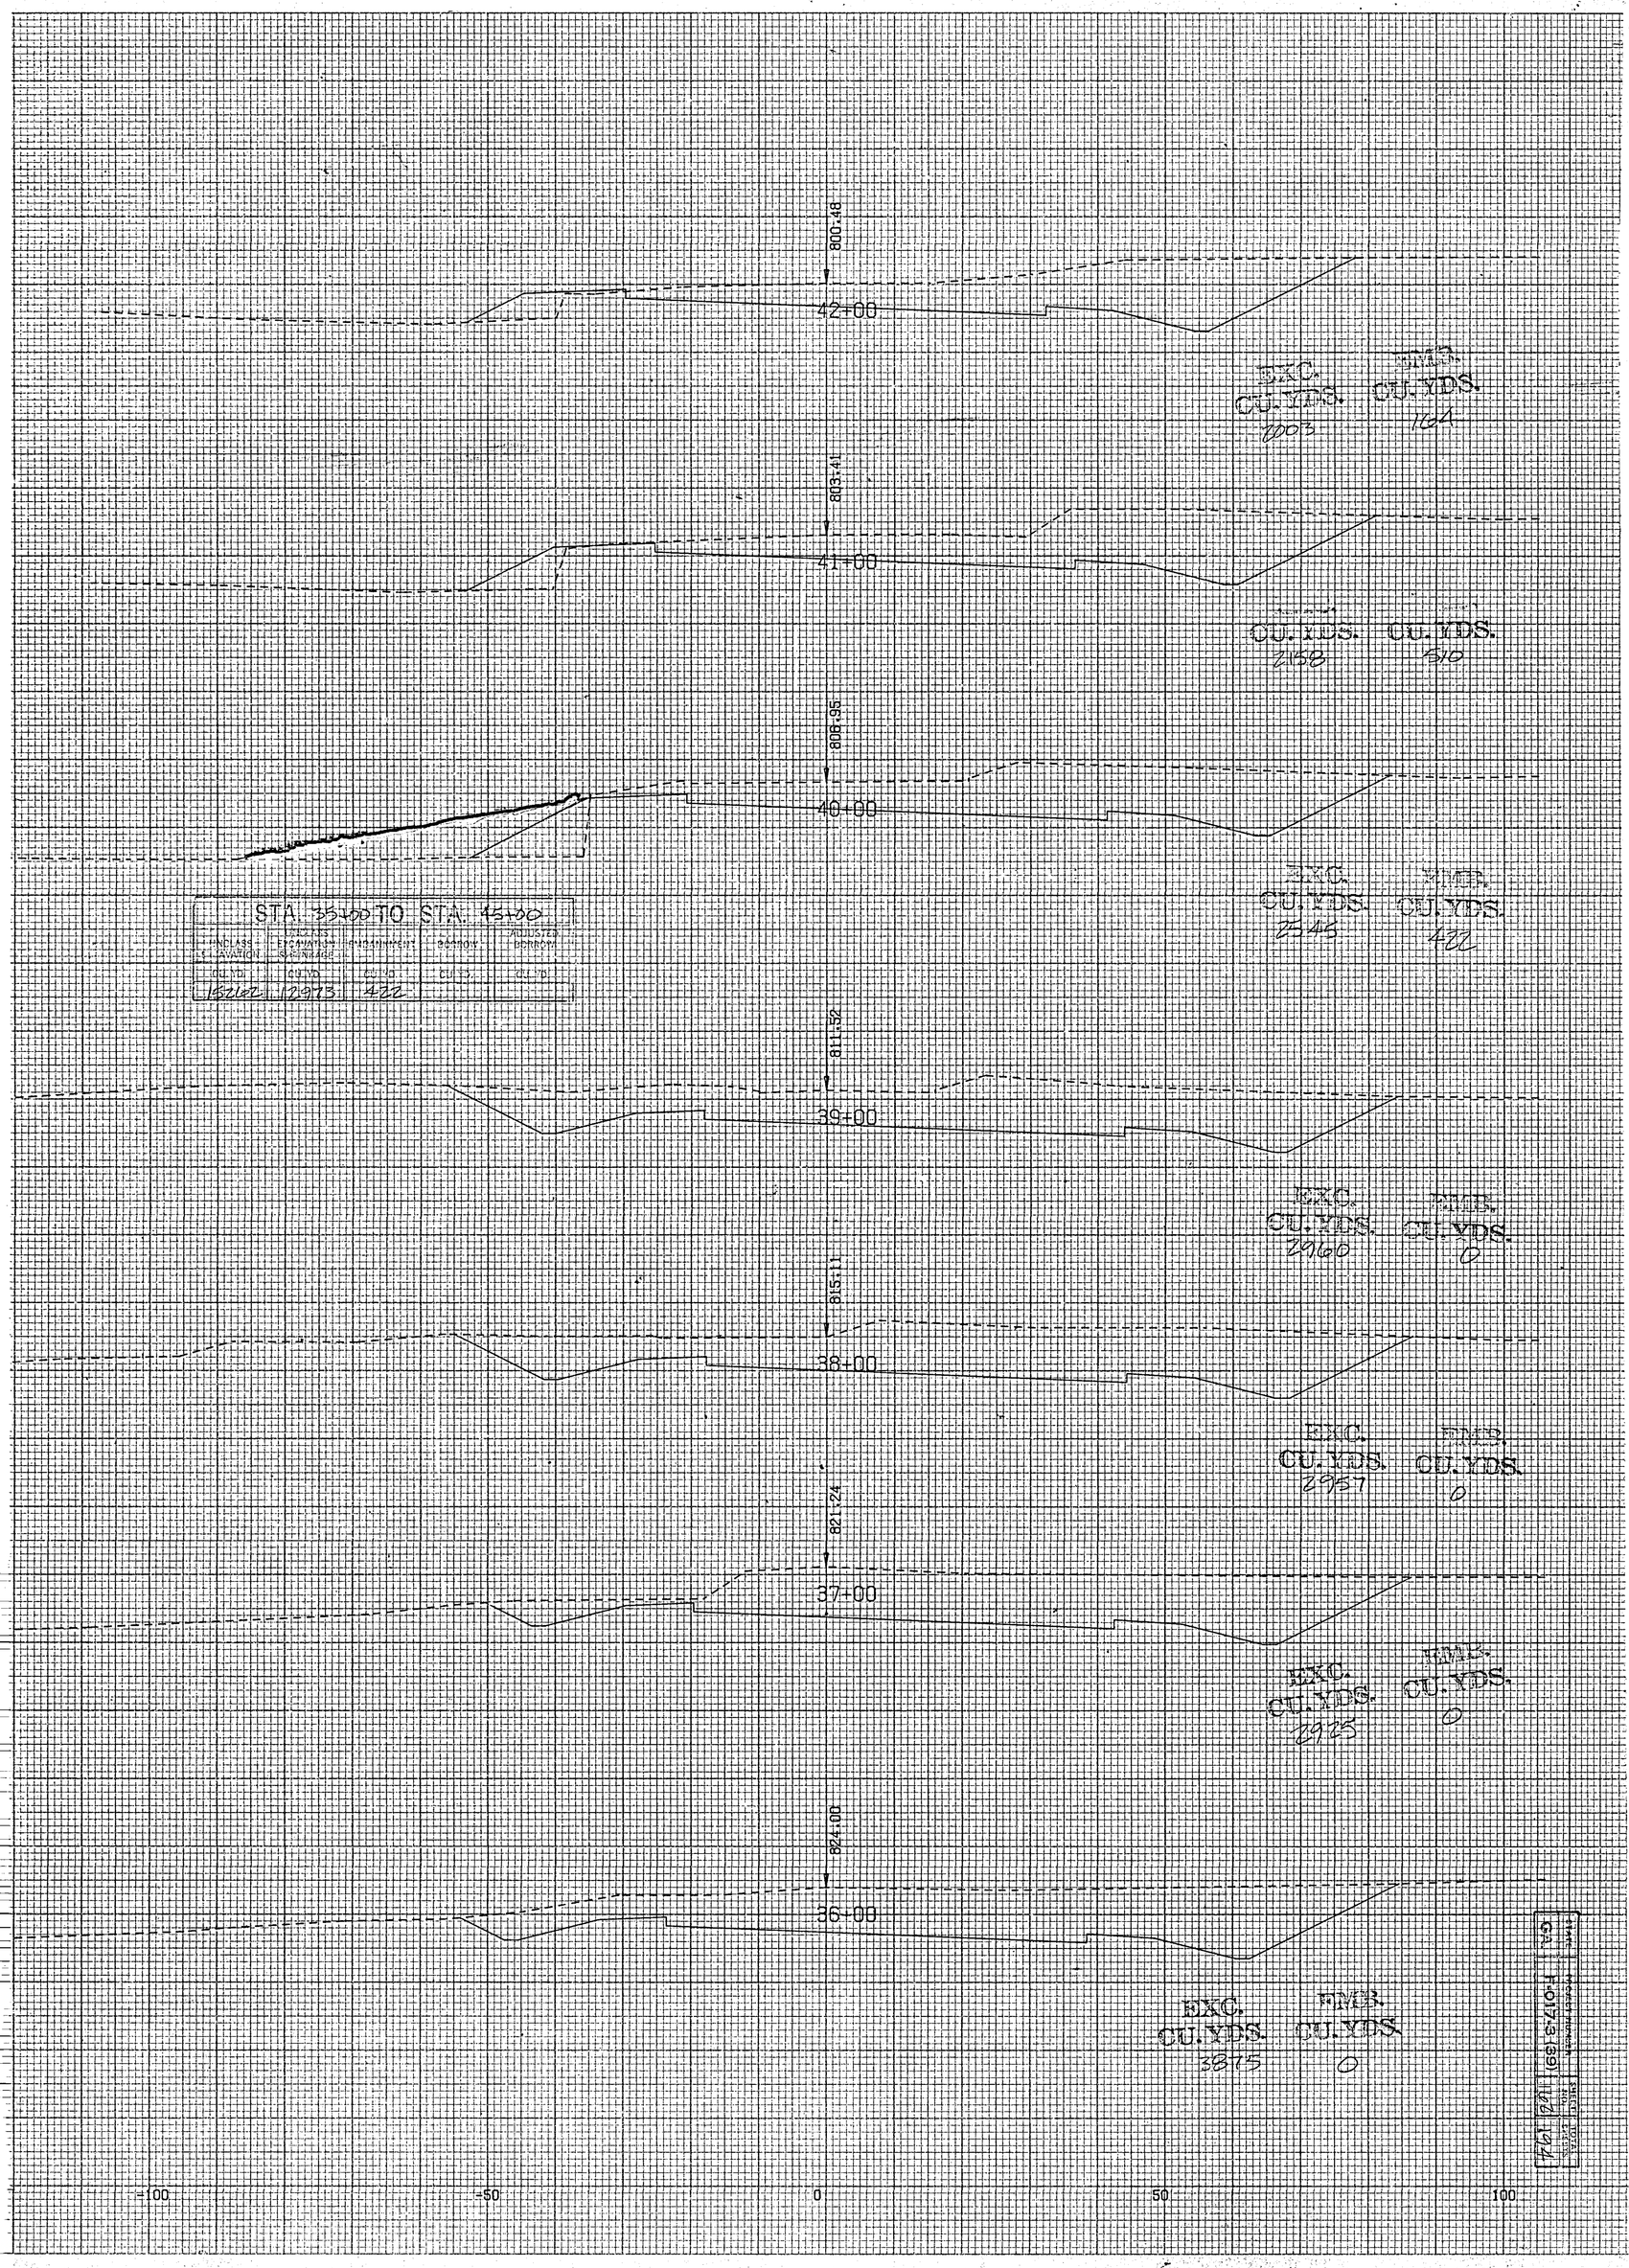
800.48
42+00
EXC. CU. YDS. 2003
EMB. CU. YDS. 164
803.41
41+00
CU. YDS. 2158
CU. YDS. 510
806.95
40+00
EXC. CU. YDS. 2545
EMB. CU. YDS. 422
STA. 35+00 TO STA. 45+00
UNCLASS EXCAVATION
UNCLASS EXCAVATION SUBTRACT
EMBANKMENT
BORROW
ADJUSTED BORROW
CU. YD.
152662
12973
422
811.52
39+00
EXC. CU. YDS. 2960
EMB. CU. YDS. 0
815.11
38+00
EXC. CU. YDS. 2957
EMB. CU. YDS. 0
821.24
37+00
EXC. CU. YDS. 2925
EMB. CU. YDS. 0
824.00
36+00
EXC. CU. YDS. 3875
EMB. CU. YDS. 0
-100
-50
0
50
100
GA.
F-017-3(39)
761
241