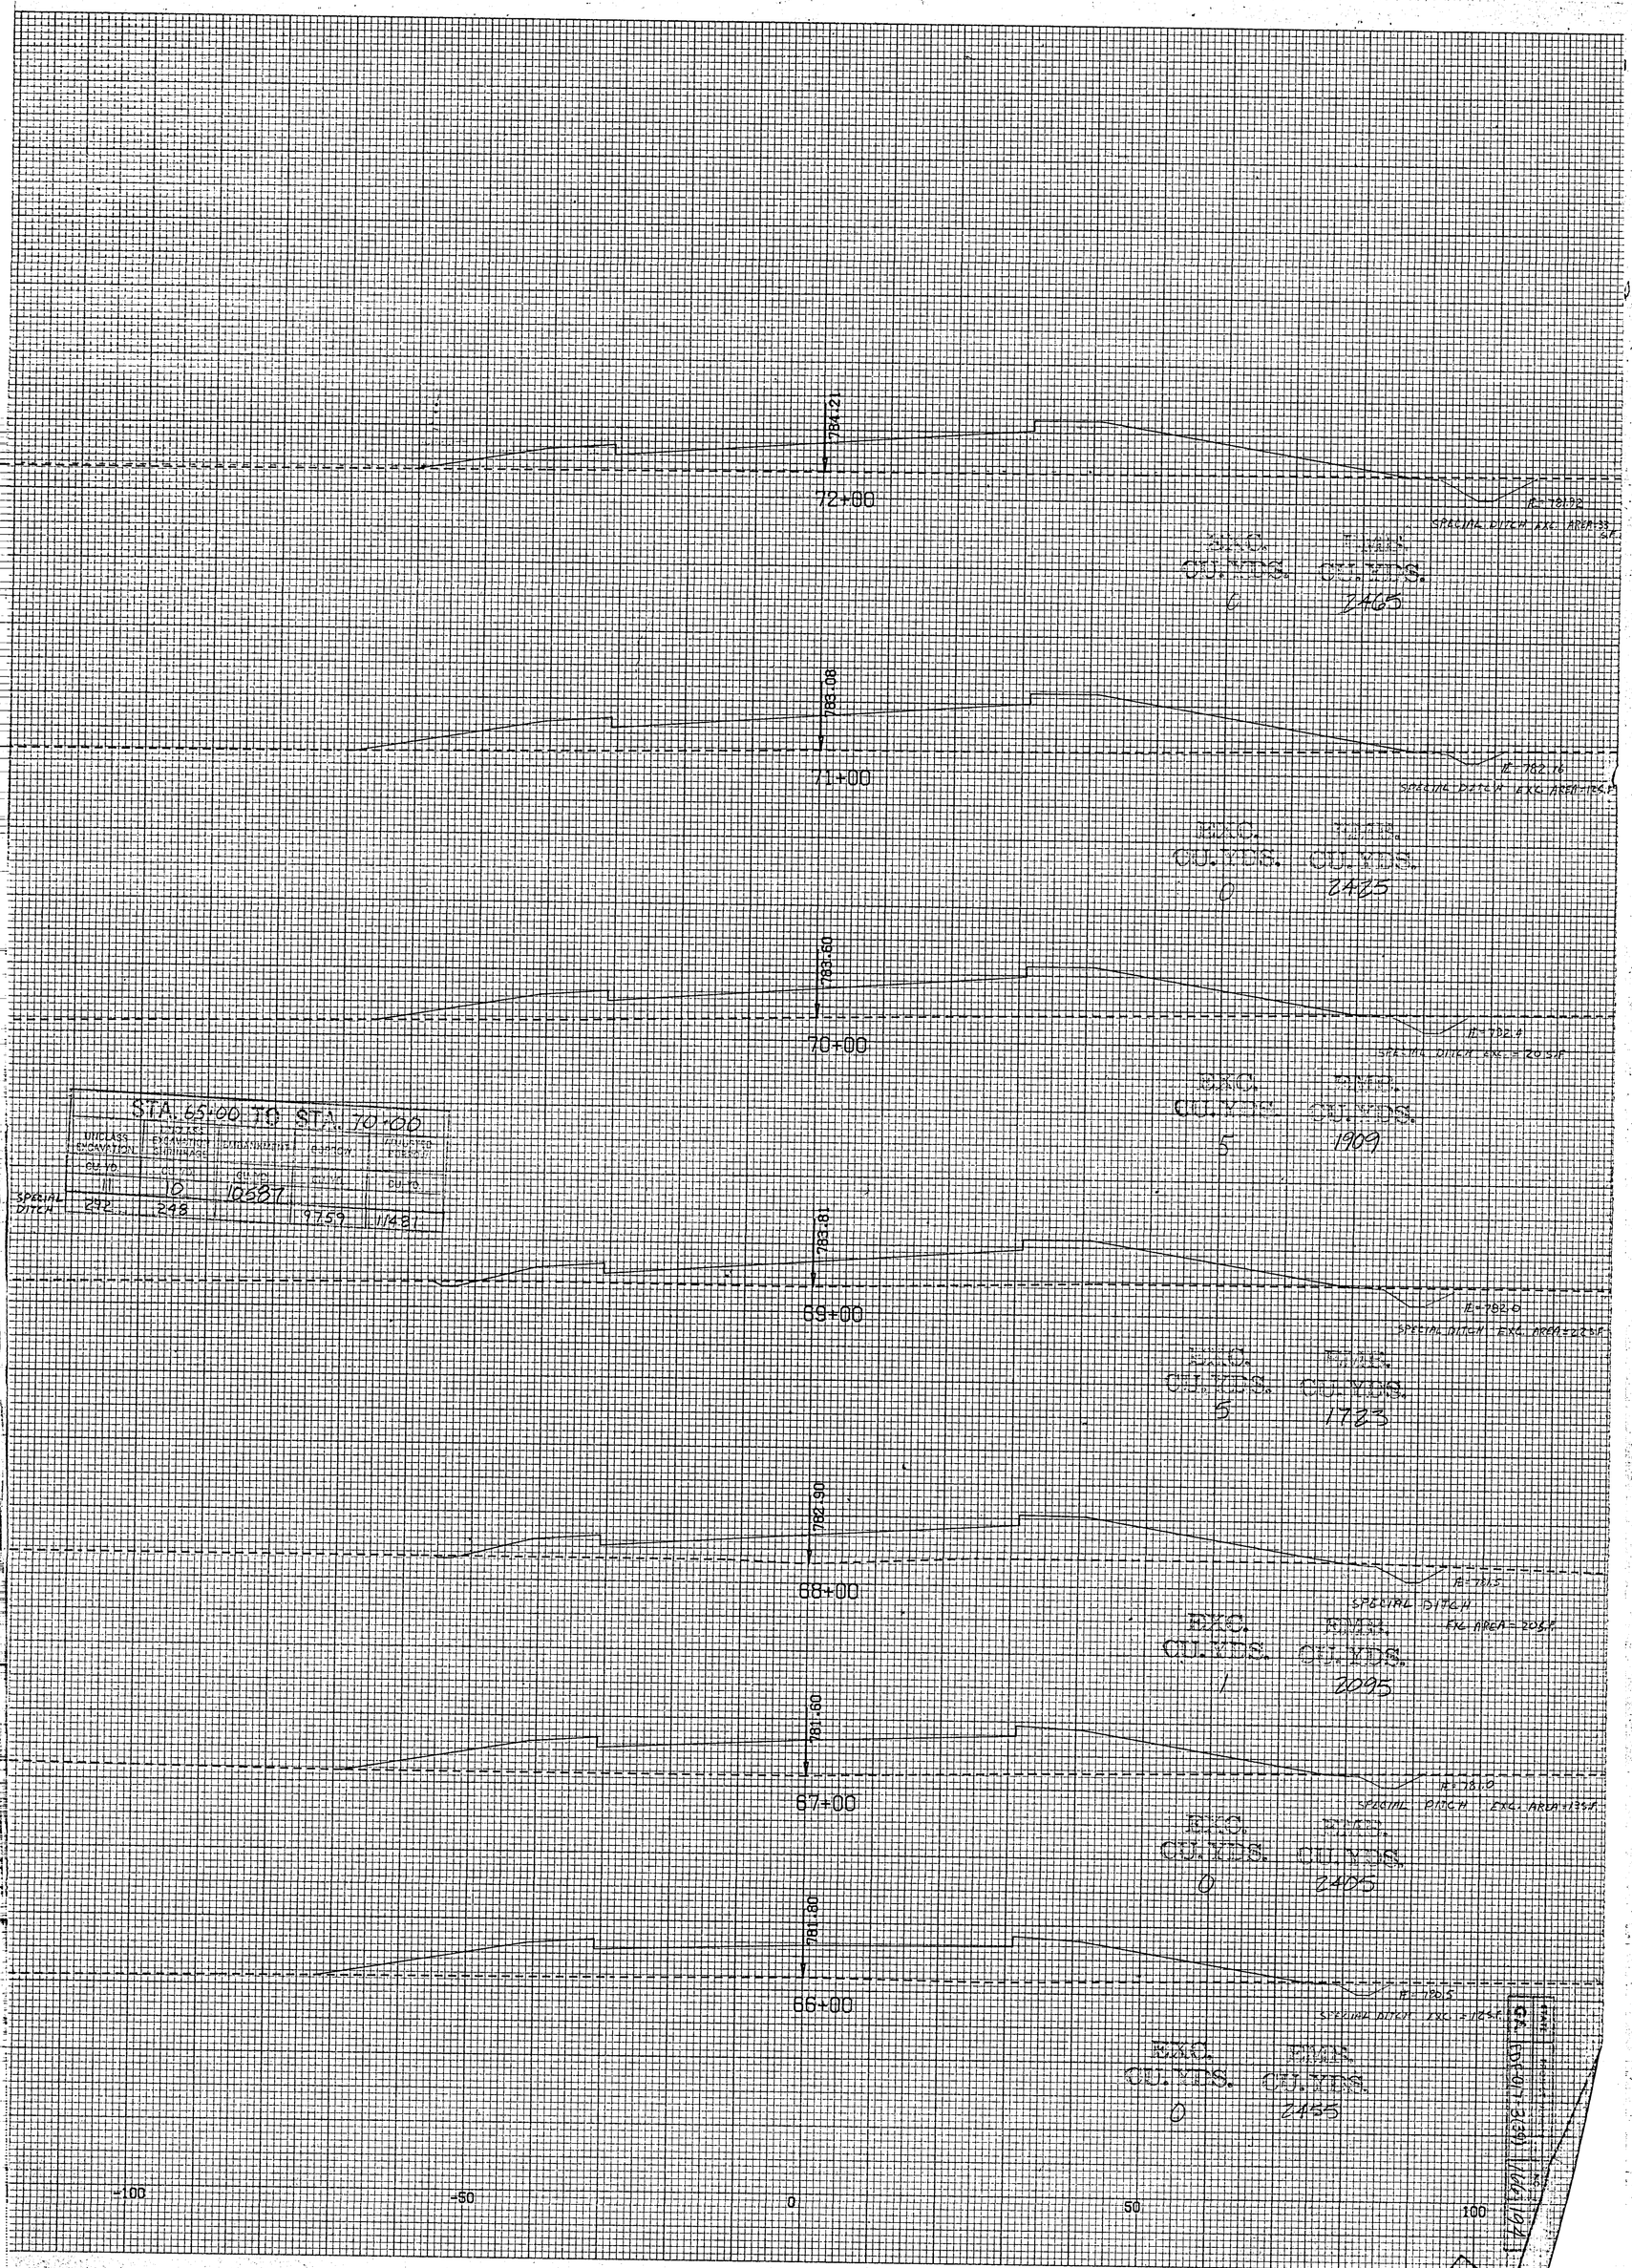

STA. 65+00 TO STA. 70+00

	UNCLASS. EXCAVATION	LOCKED EXCAVATION SHRINKAGE	EXCAVATION	BORROW	ADJUSTED BORROW
	CU. YD.	CU. YD.	CU. YD.	CU. YD.	CU. YD.
	111	10	10587		
SPECIAL DITCH	292	248		9759	11481