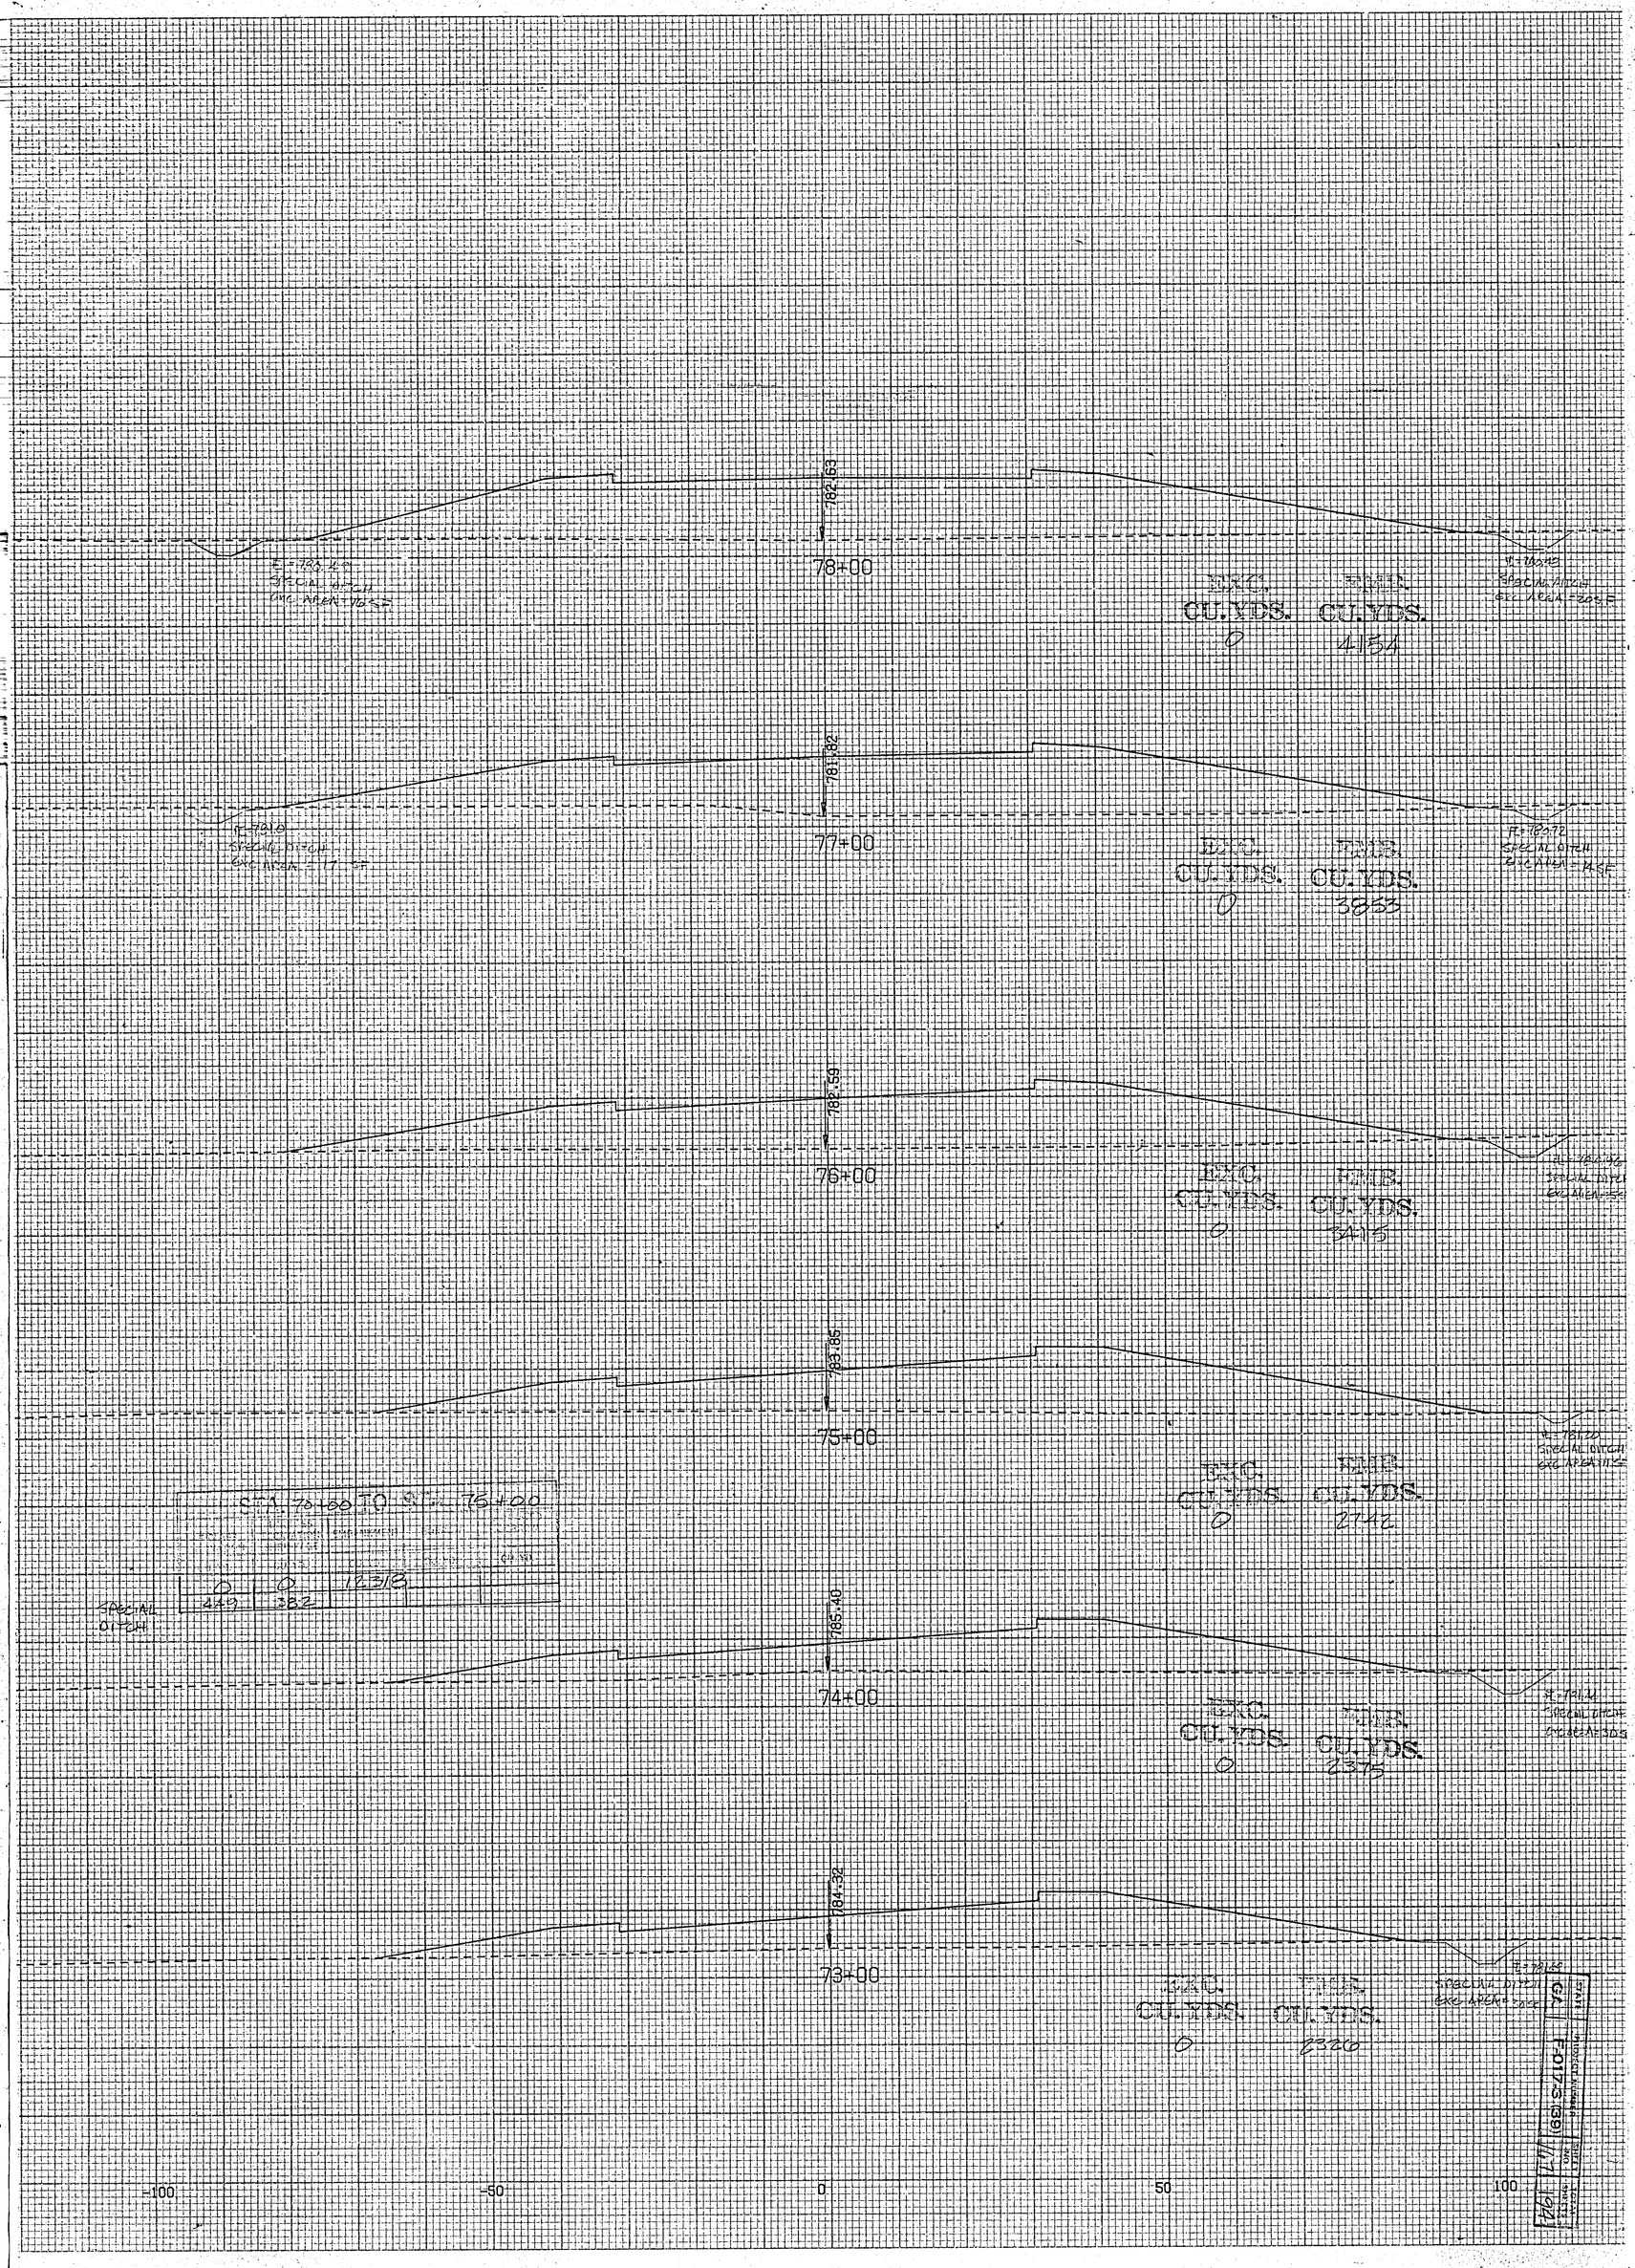
782.63
78+00
EXC. CU.YDS. 0
EMB. CU.YDS. 4154
781.82
77+00
EXC. CU.YDS. 0
EMB. CU.YDS. 3853
782.59
76+00
EXC. CU.YDS. 0
EMB. CU.YDS. 3415
783.85
75+00
EXC. CU.YDS. 0
EMB. CU.YDS. 2742
STA. 70+00 TO STA. 75+00
0 0 12318
449 382
SPECIAL DITCH
785.40
74+00
EXC. CU.YDS. 0
EMB. CU.YDS. 2375
784.32
73+00
EXC. CU.YDS. 0
EMB. CU.YDS. 2326
-100
-50
0
50
100
STATE
GA.
F-017-3 (39)
SHEET NO.
SHEETS
1/17
1/27