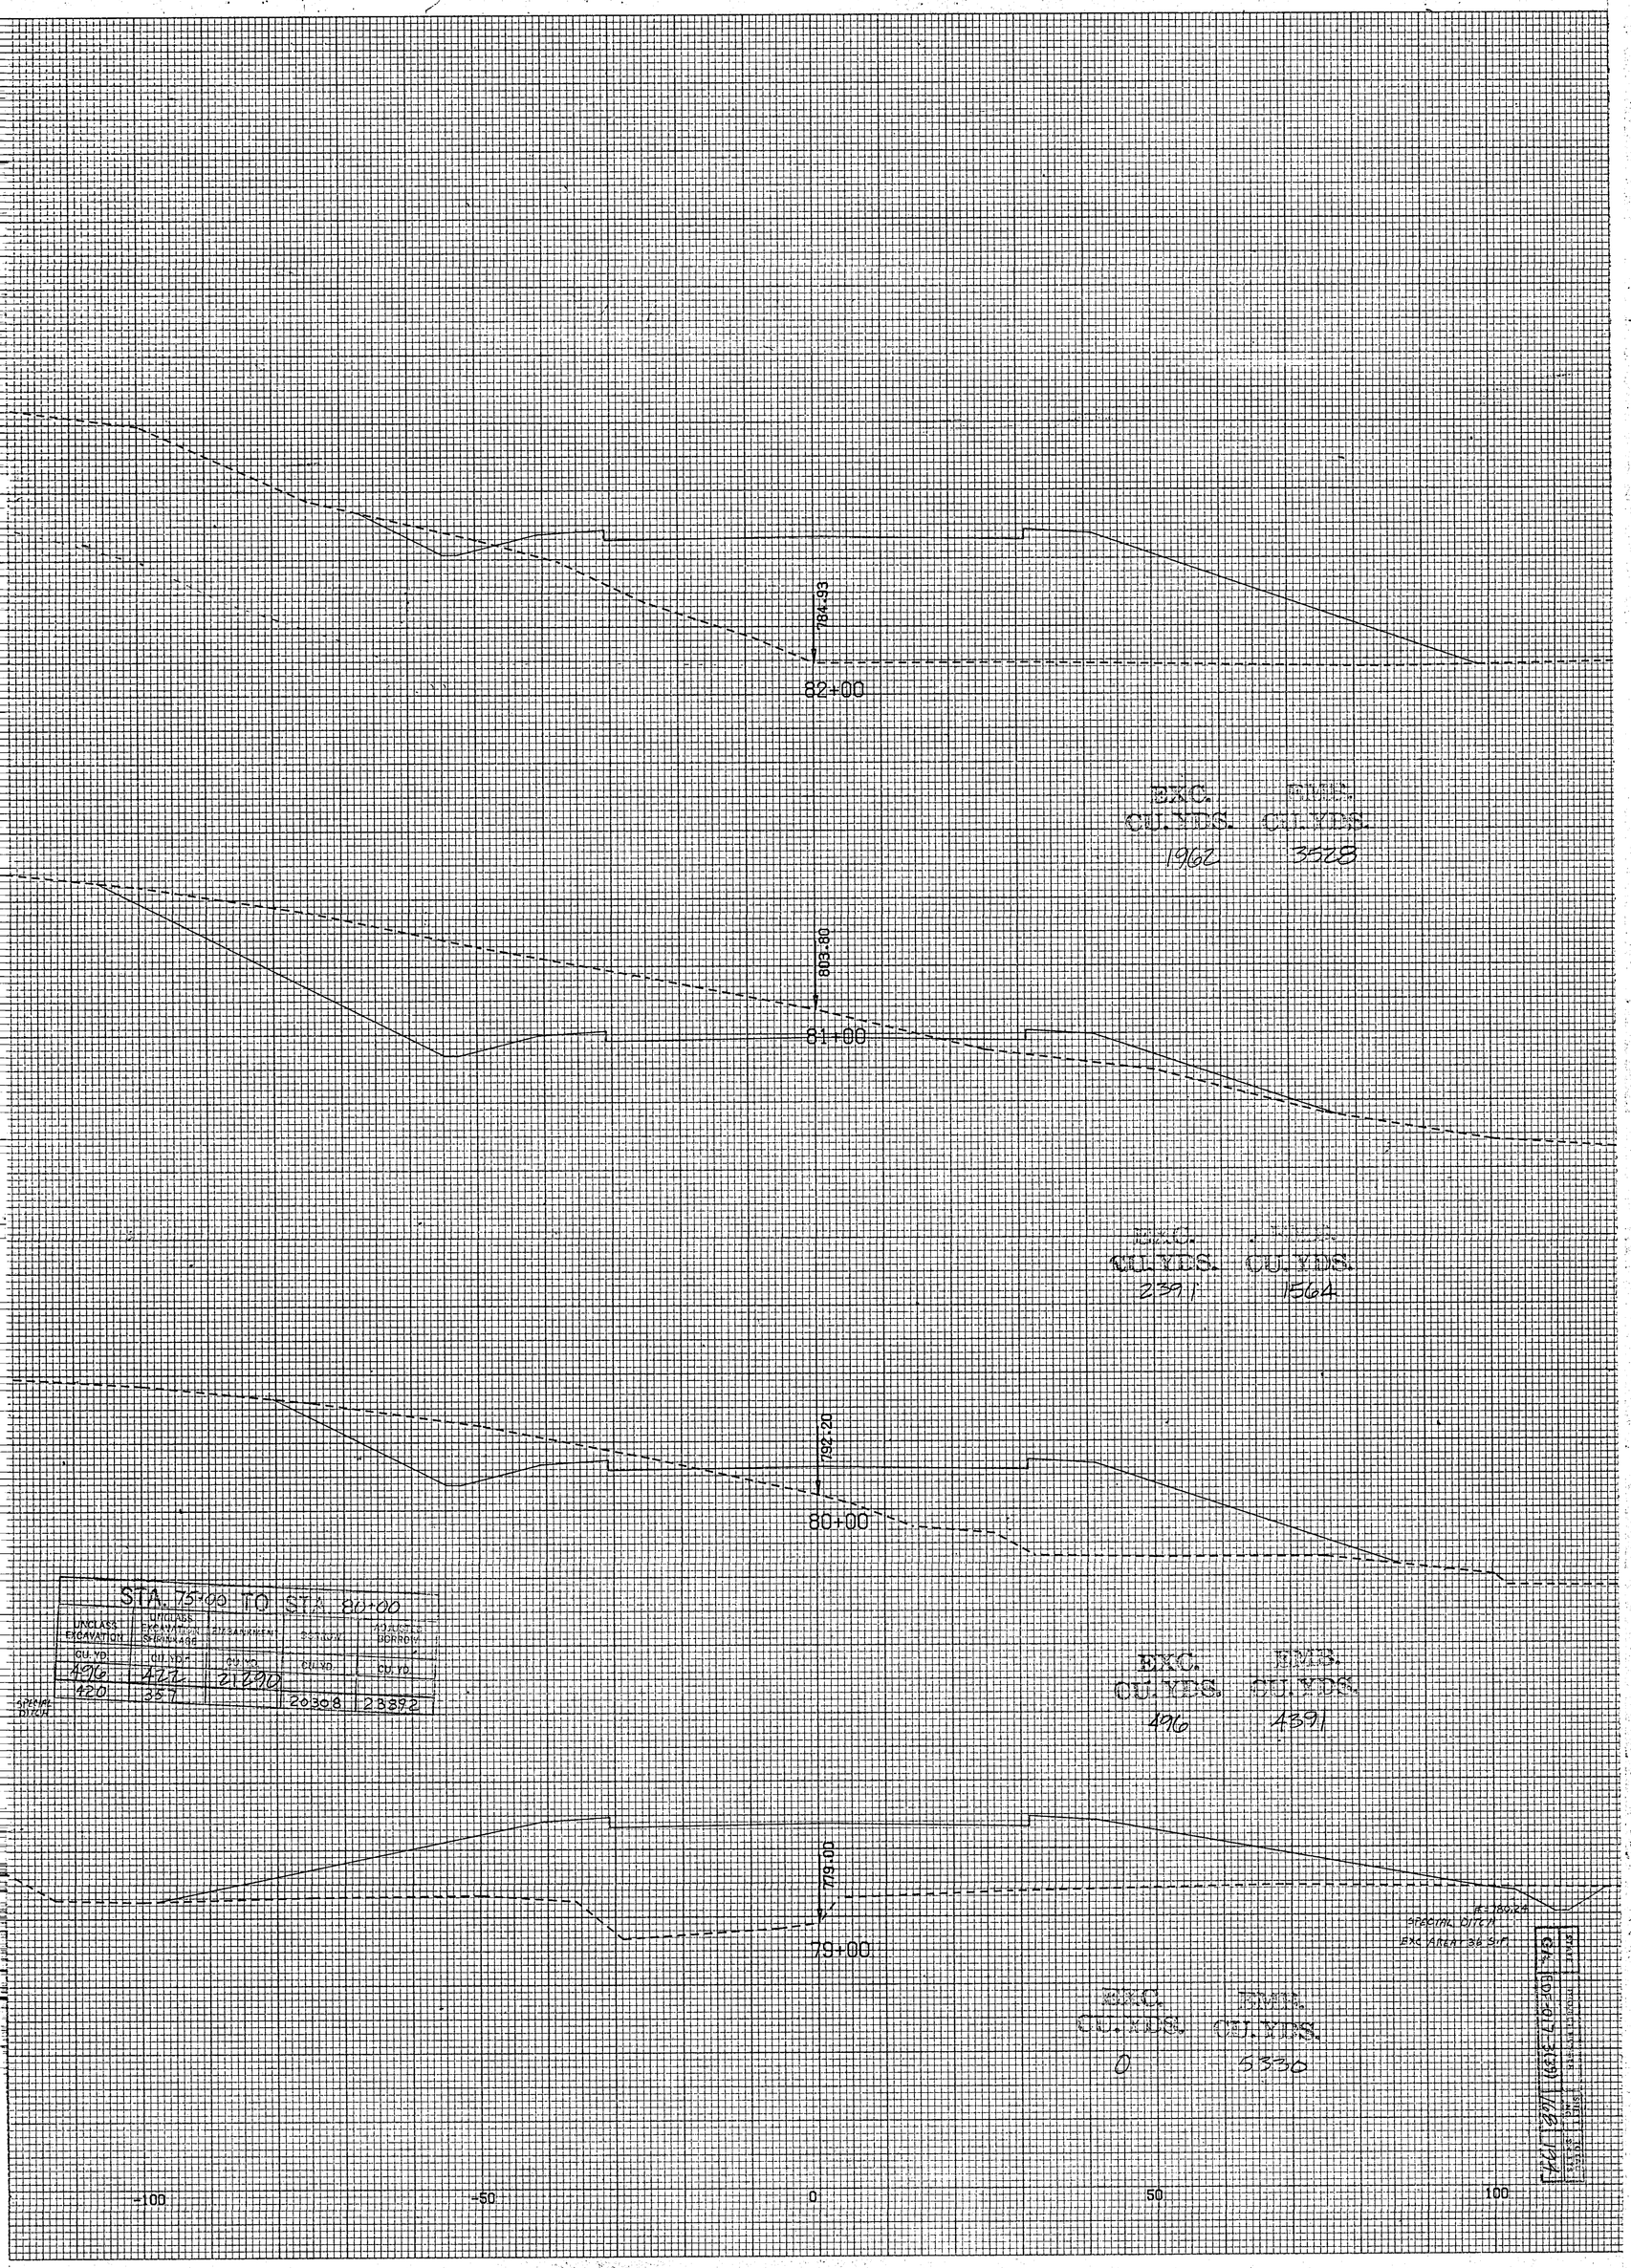

STA. 75+00 TO STA. 80+00				
UNCLASS EXCAVATION	UNCLASS EXCAVATION SHOWRACE	EMBANKMENT	BORROW	ADJUSTED BORROW
CU. YD.	CU. YD.	CU. YD.	CU. YD.	CU. YD.
496	422	21290		
420	357		20308	23892

SPECIAL DITCH

SPECIAL DITCH
EXC AREA 36 S.F.