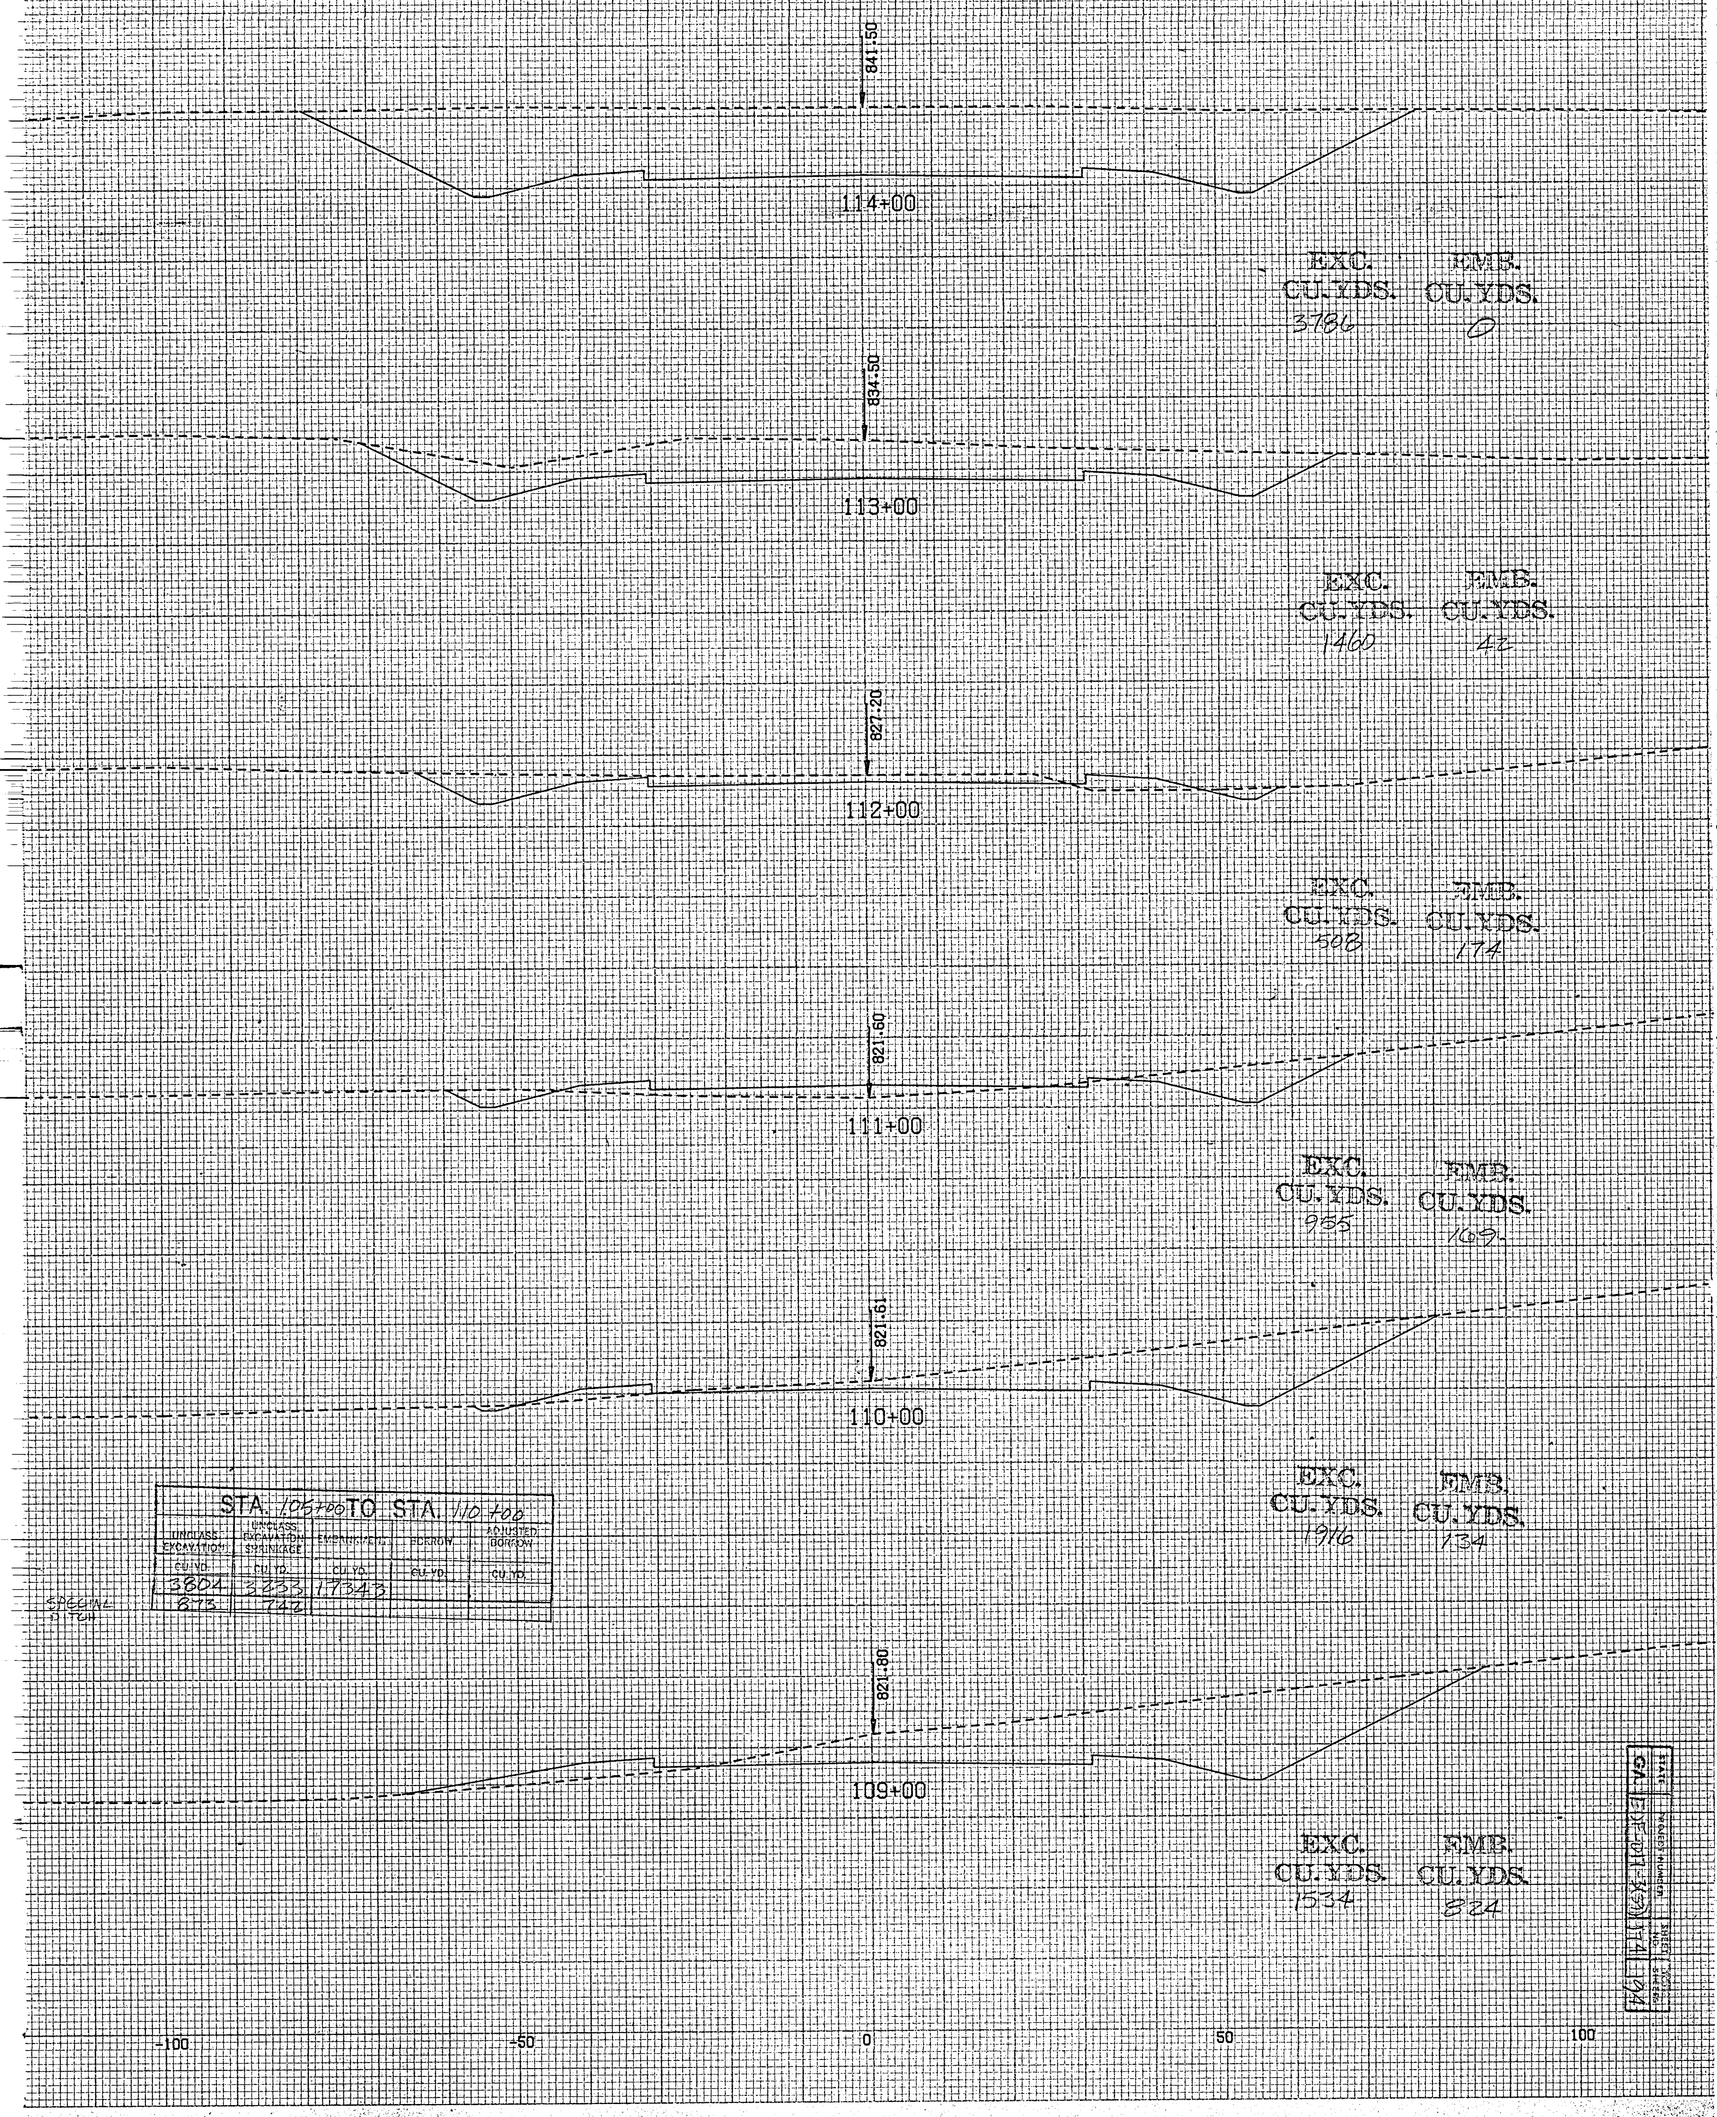

STA. 105+00 TO STA. 110+00				
UNCLASS. EXCAVATION	UNCLASS. EXCAVATION SHRINKAGE	EMBANKMENT	BORROW	ADJUSTED BORROW
CU.YD.	CU.YD.	CU.YD.	CU.YD.	CU.YD.
3804	3233	17343		
873	742			

SPECIAL DITCH

STATE	PROJECT NUMBER	SHEET NO.	SHEET NO.
GA.	EF-017-3(39)	174	194