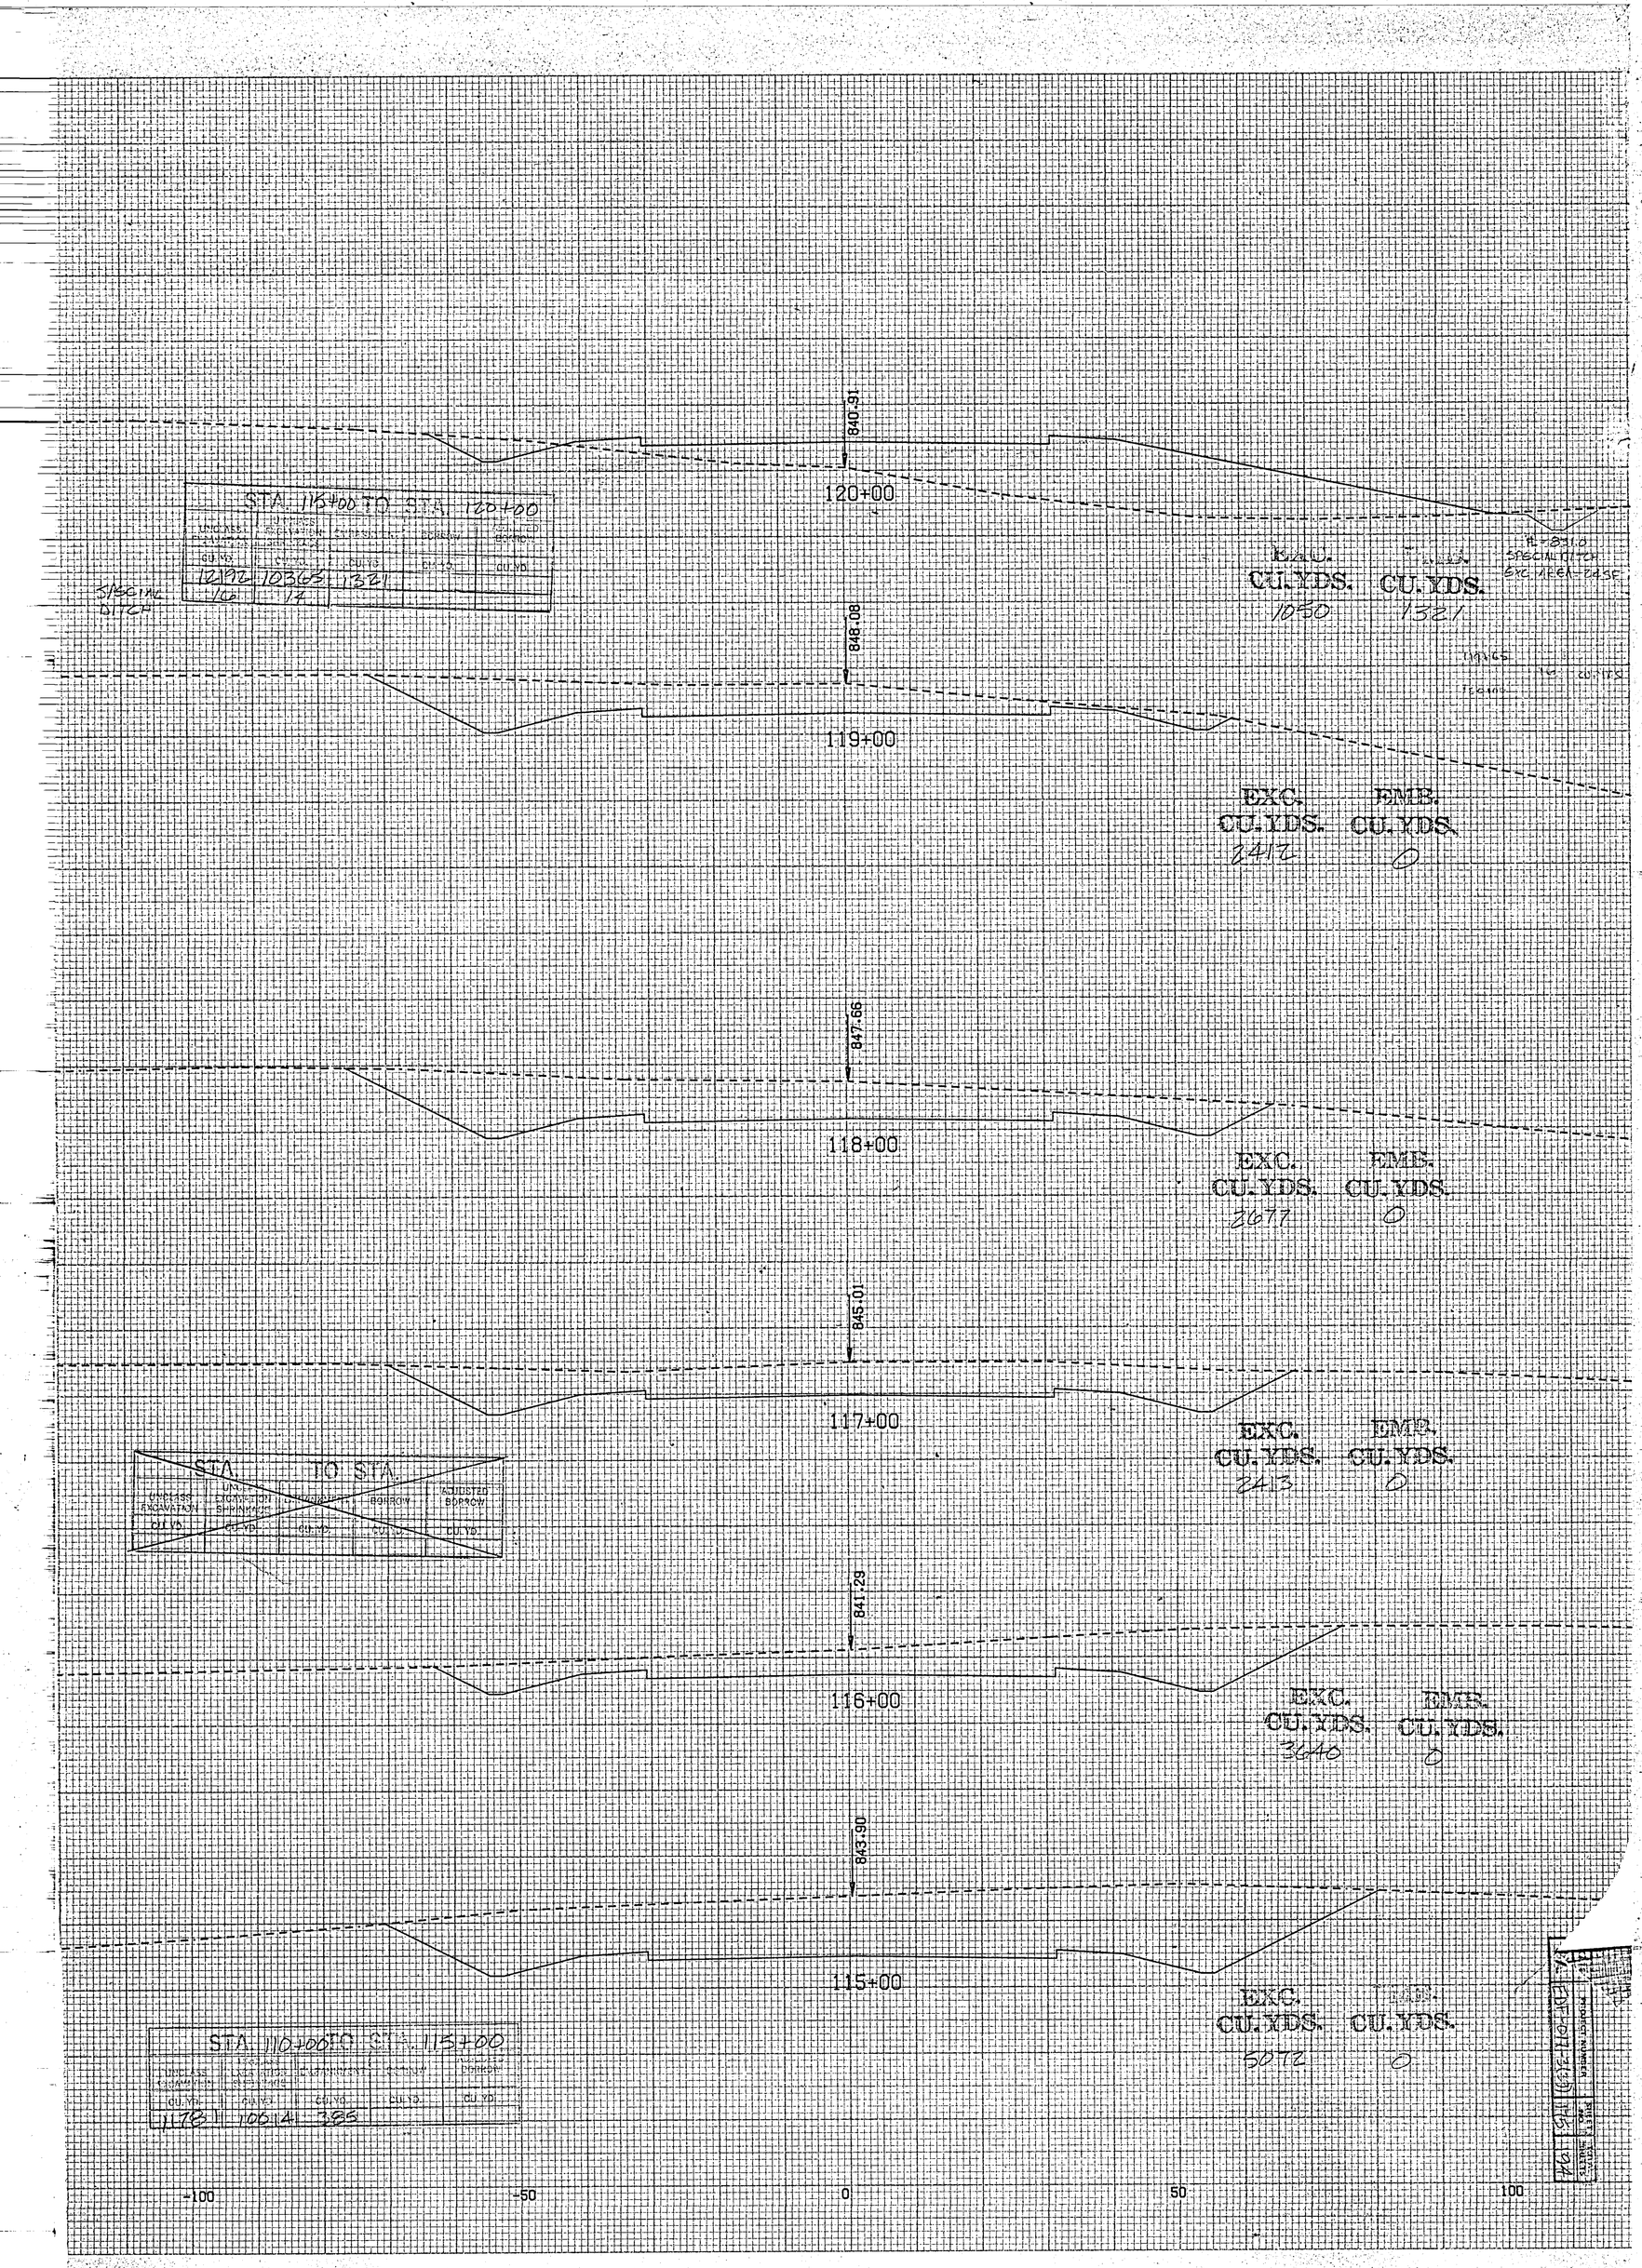

840.91
120+00
STA. 115+00 TO STA. 120+00
UNCLASS EXCAVATION
EXCAVATION SHRINKAGE
EMBANKMENT
BORROW
ADJUSTED BORROW
CU. YD.
12192
10365
1321
16
14
SPECIAL DITCH
EXC. CU. YDS.
1050
EMB. CU. YDS.
1321
848.08
119+00
EXC. CU. YDS.
2412
EMB. CU. YDS.
0
847.66
118+00
EXC. CU. YDS.
2677
EMB. CU. YDS.
0
845.01
117+00
EXC. CU. YDS.
2413
EMB. CU. YDS.
0
STA. TO STA.
UNCLASS EXCAVATION
EXCAVATION SHRINKAGE
EMBANKMENT
BORROW
ADJUSTED BORROW
CU. YD.
841.29
116+00
EXC. CU. YDS.
3640
EMB. CU. YDS.
0
843.90
115+00
EXC. CU. YDS.
5072
EMB. CU. YDS.
0
STA. 110+00 TO STA. 115+00
UNCLASS EXCAVATION
EXCAVATION SHRINKAGE
EMBANKMENT
BORROW
ADJUSTED BORROW
CU. YD.
11781
10014
385
-100
-50
0
50
100