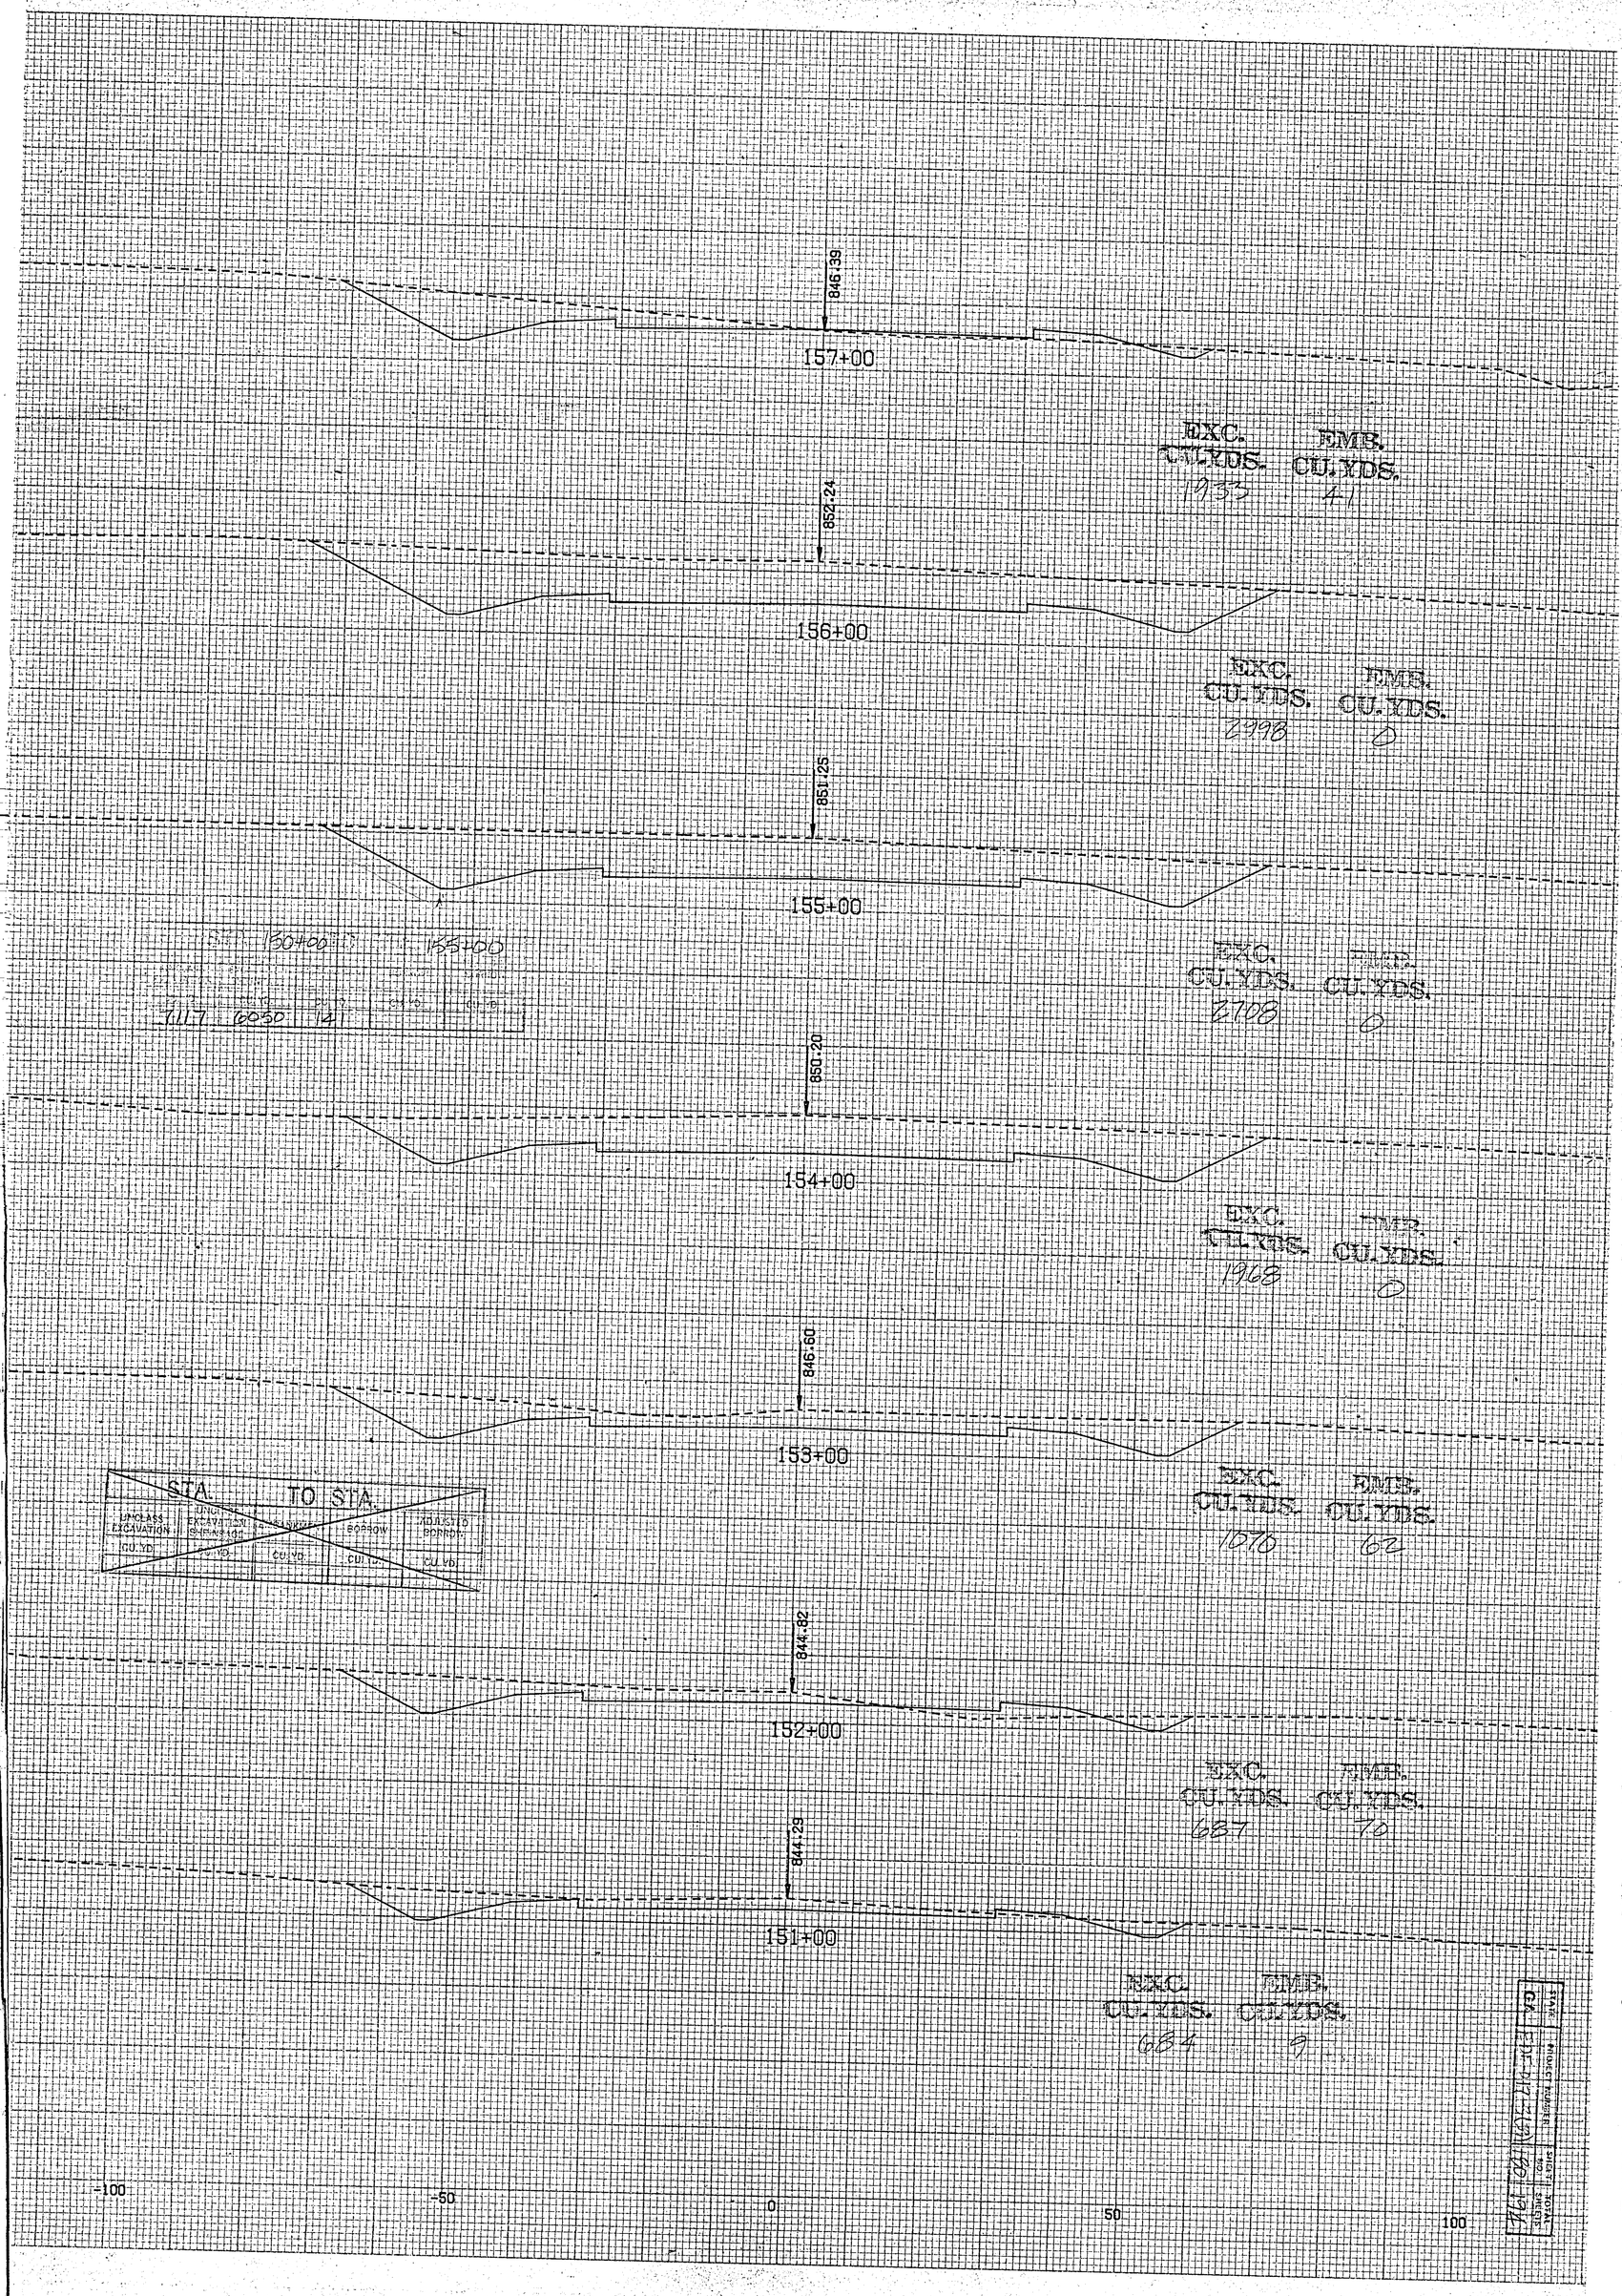


STA. 150+00 TO STA. 155+00

| UNCLASS EXCAVATION CU. YD | CLASS EXCAVATION CU. YD | UNDER CUT CU. YD | BORROW CU. YD | ADJUSTED BORROW CU. YD |
|---|---|---|---|---|
| 7117 | 6050 | 14 | | |

STA. TO STA.

| UNCLASS EXCAVATION CU. YD | CLASS EXCAVATION CU. YD | UNDER CUT CU. YD | BORROW CU. YD | ADJUSTED BORROW CU. YD |
|---|---|---|---|---|
| | | | | |

| STATE | PROJECT NUMBER | SHEET NO. | TOTAL SHEETS |
|---|---|---|---|
| GA | EDC-0127(29) 0001944 | | |