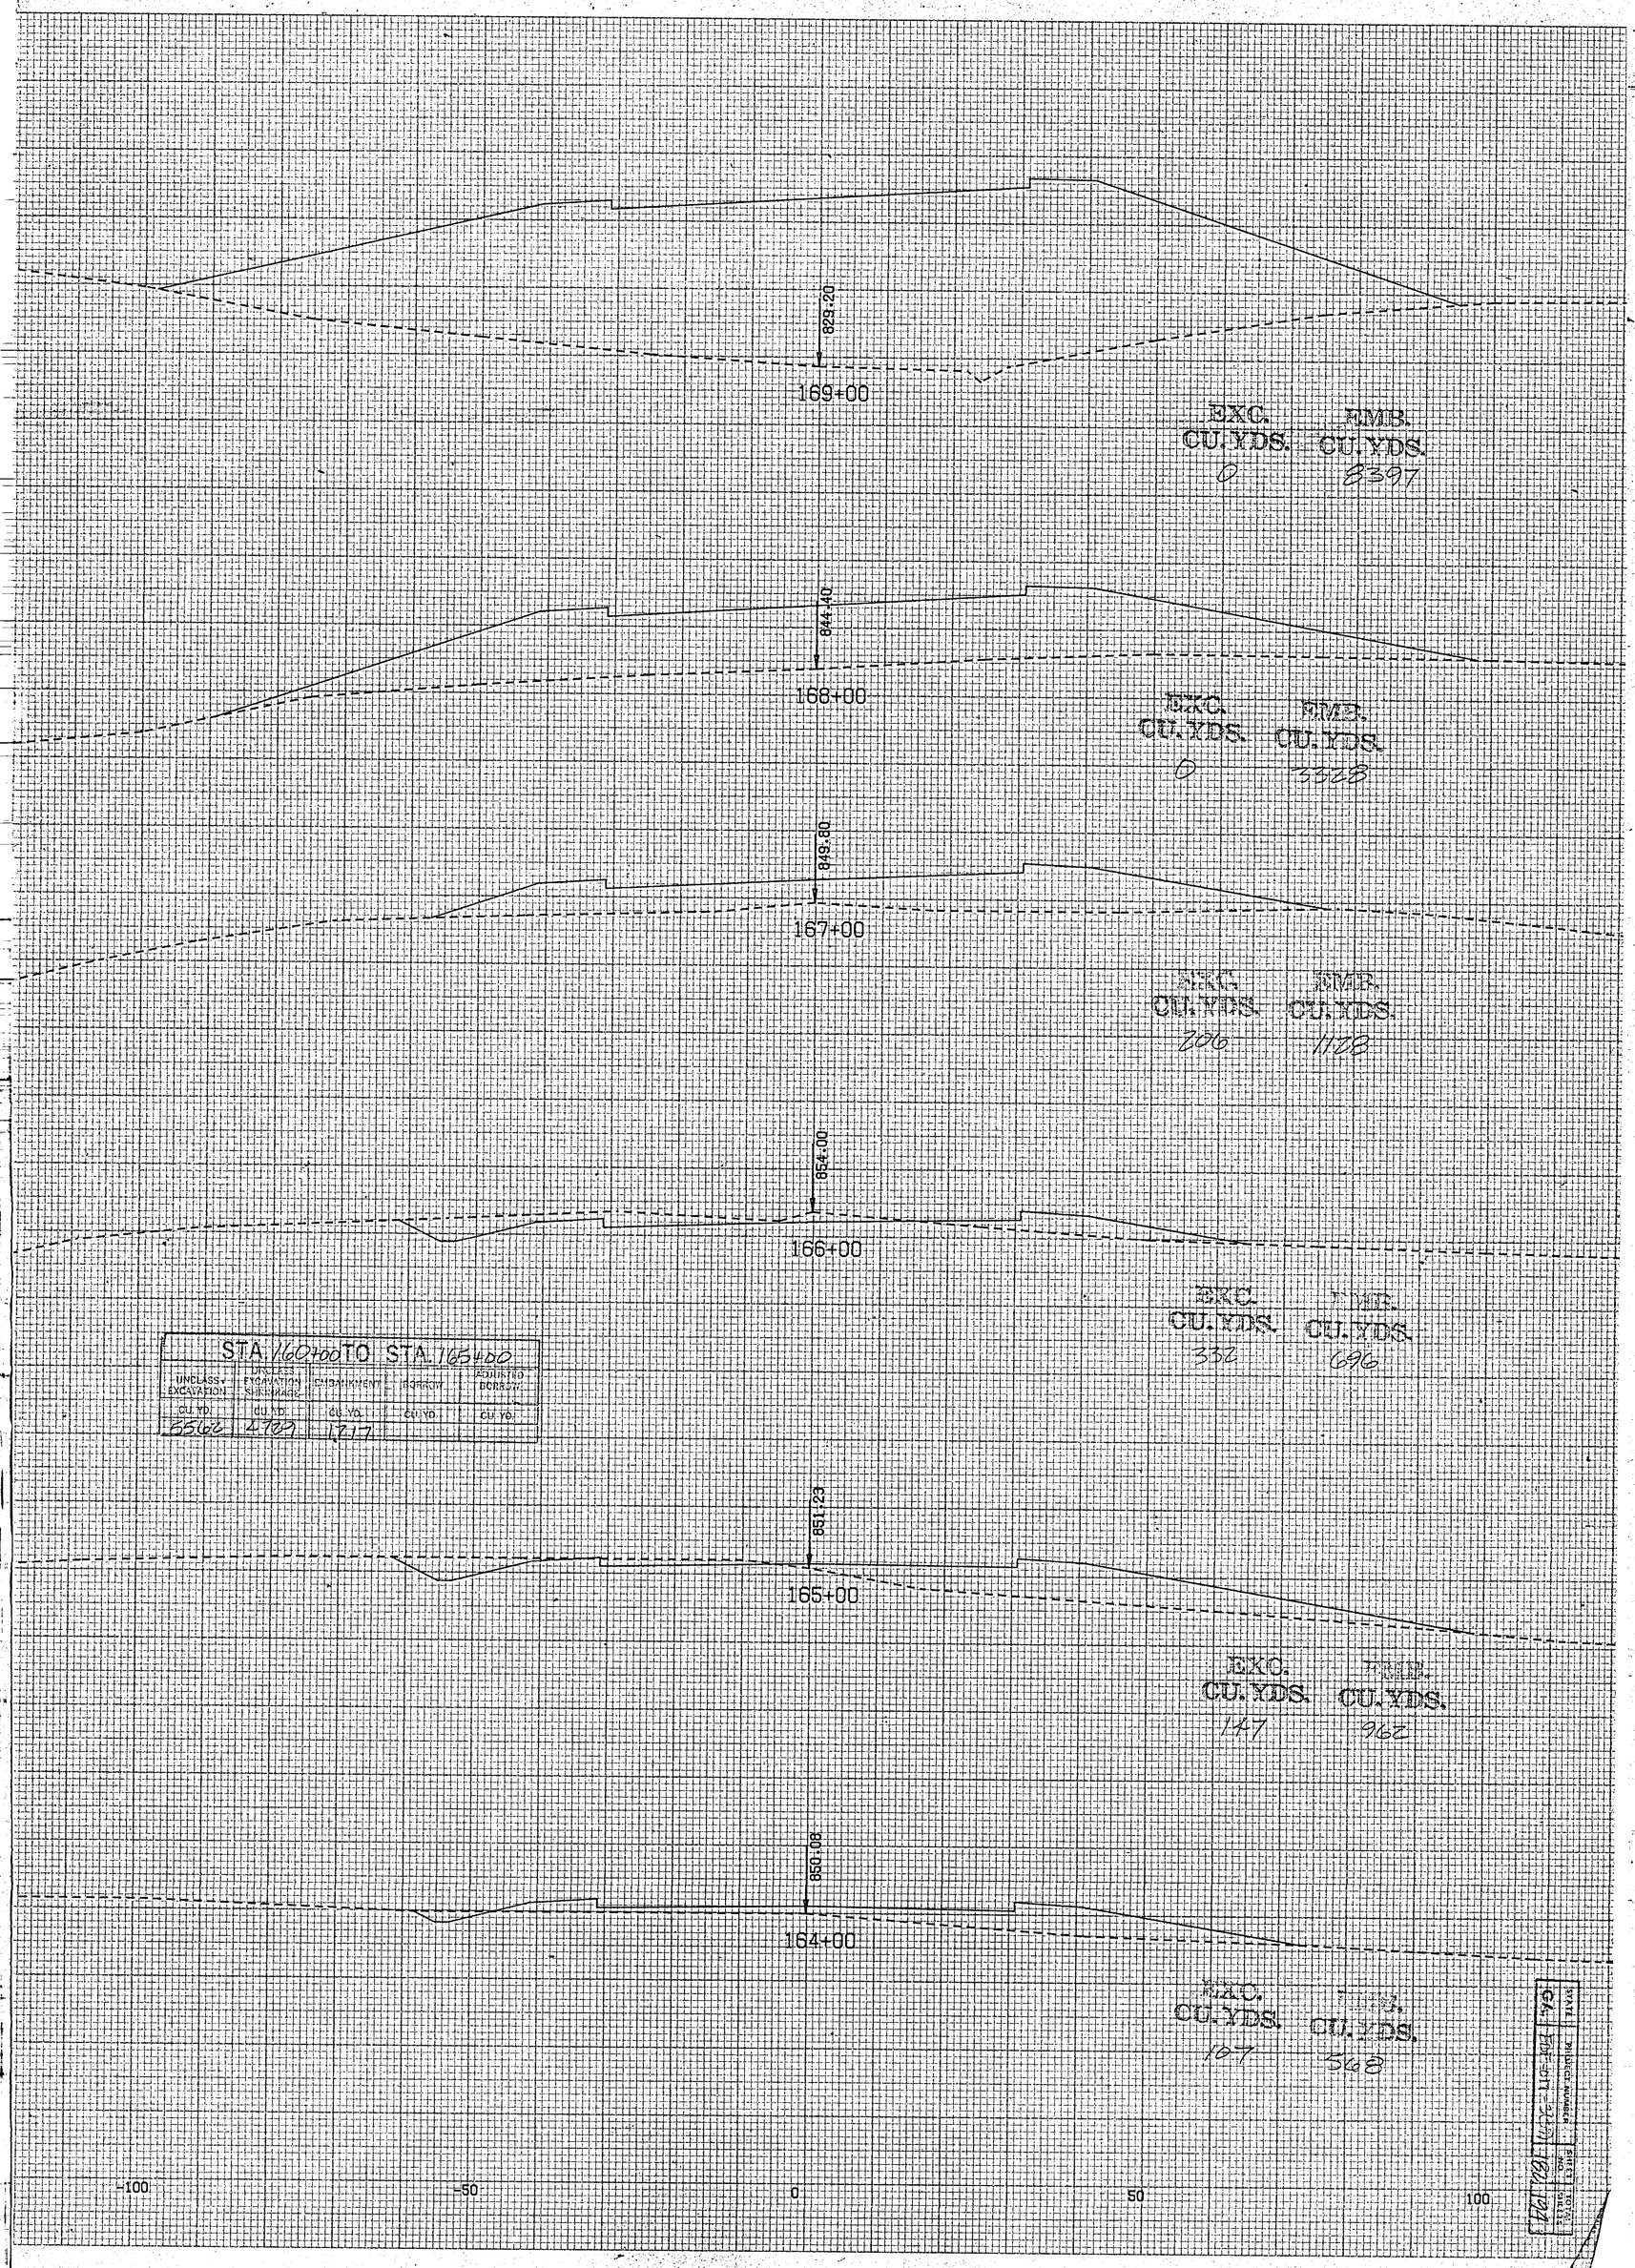
829.20
169+00
EXC. CU. YDS. 0
EMB. CU. YDS. 8397
844.40
168+00
EXC. CU. YDS. 0
EMB. CU. YDS. 3328
849.80
167+00
EXC. CU. YDS. 206
EMB. CU. YDS. 1108
854.00
166+00
EXC. CU. YDS. 332
EMB. CU. YDS. 696
STA. 160+00 TO STA. 165+00
UNCLASS. EXCAVATION CU. YD. 5562
UNCLASS. EXCAVATION SHRINKAGE CU. YD. 4703
EMBANKMENT CU. YD. 1217
BORROW CU. YD.
ADJUSTED BORROW CU. YD.
851.23
165+00
EXC. CU. YDS. 147
EMB. CU. YDS. 962
850.08
164+00
EXC. CU. YDS. 107
EMB. CU. YDS. 568
-100
-50
0
50
100