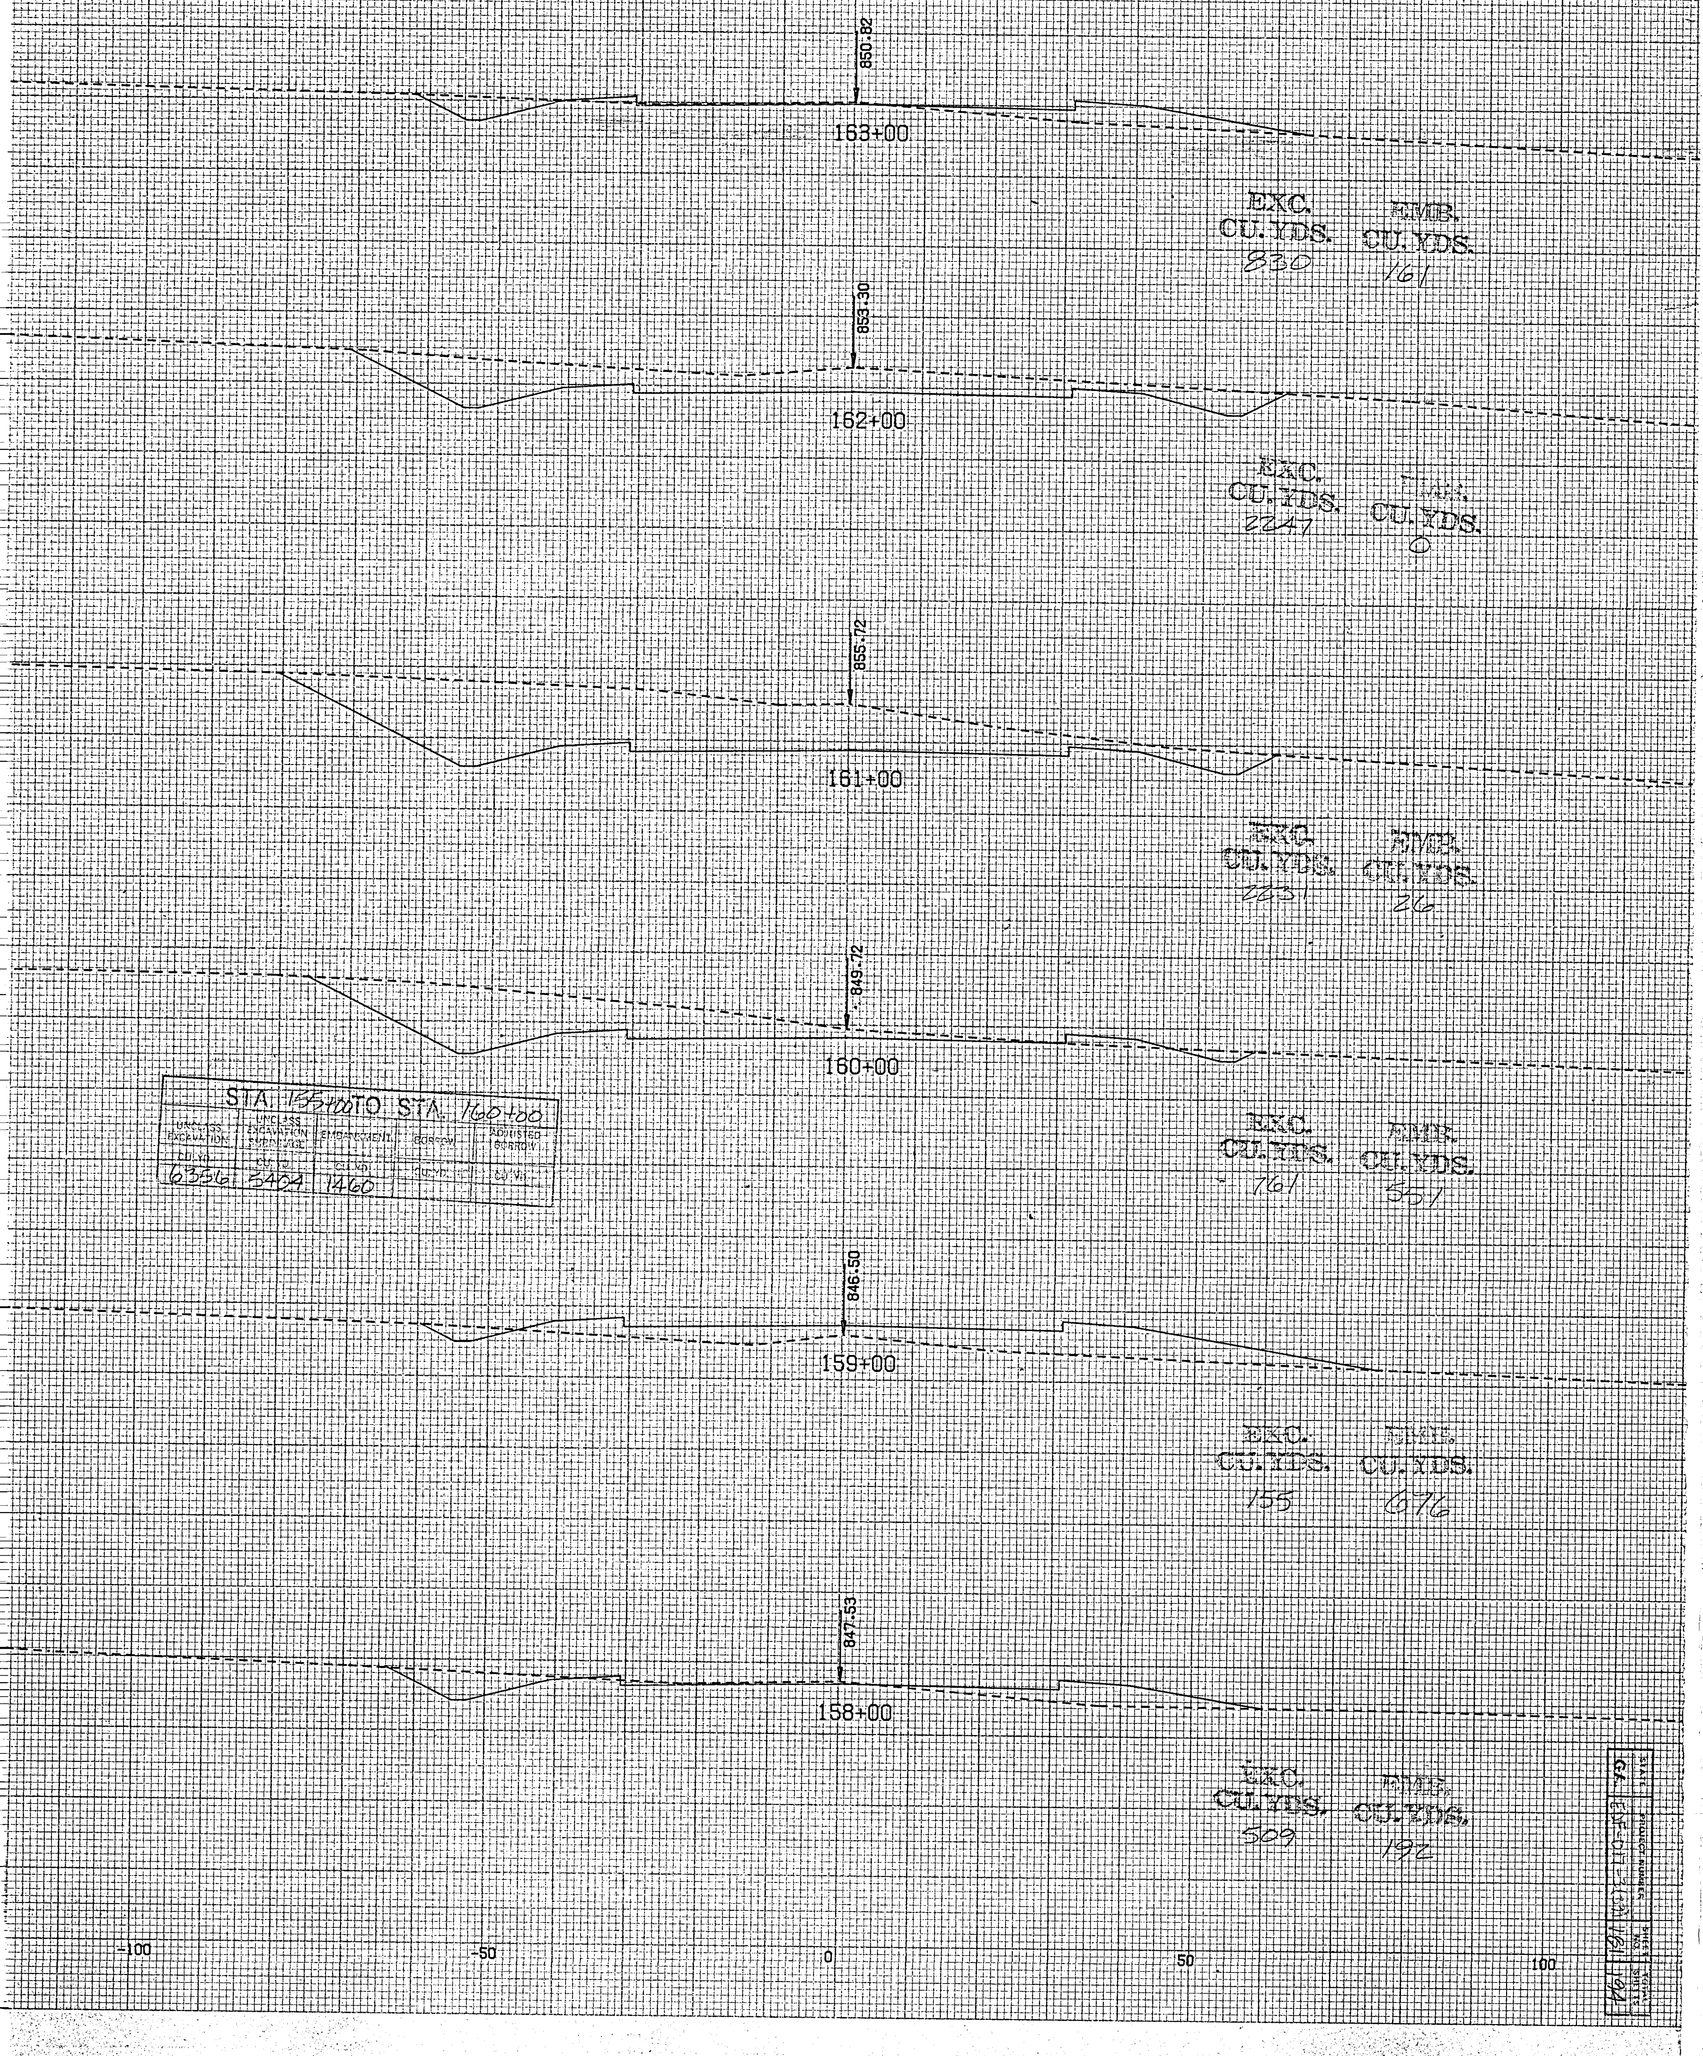

STA. 158+00 TO STA. 160+00

UNCLASS EXCAVATION	UNCLASS EXCAVATION UNDERCUT	EMBANKMENT	BORROW	ADJUSTED EXCAVATION
CU. YD. 6356	CU. YD. 3404	CU. YD. 1460	CU. YD.	CU. YD.