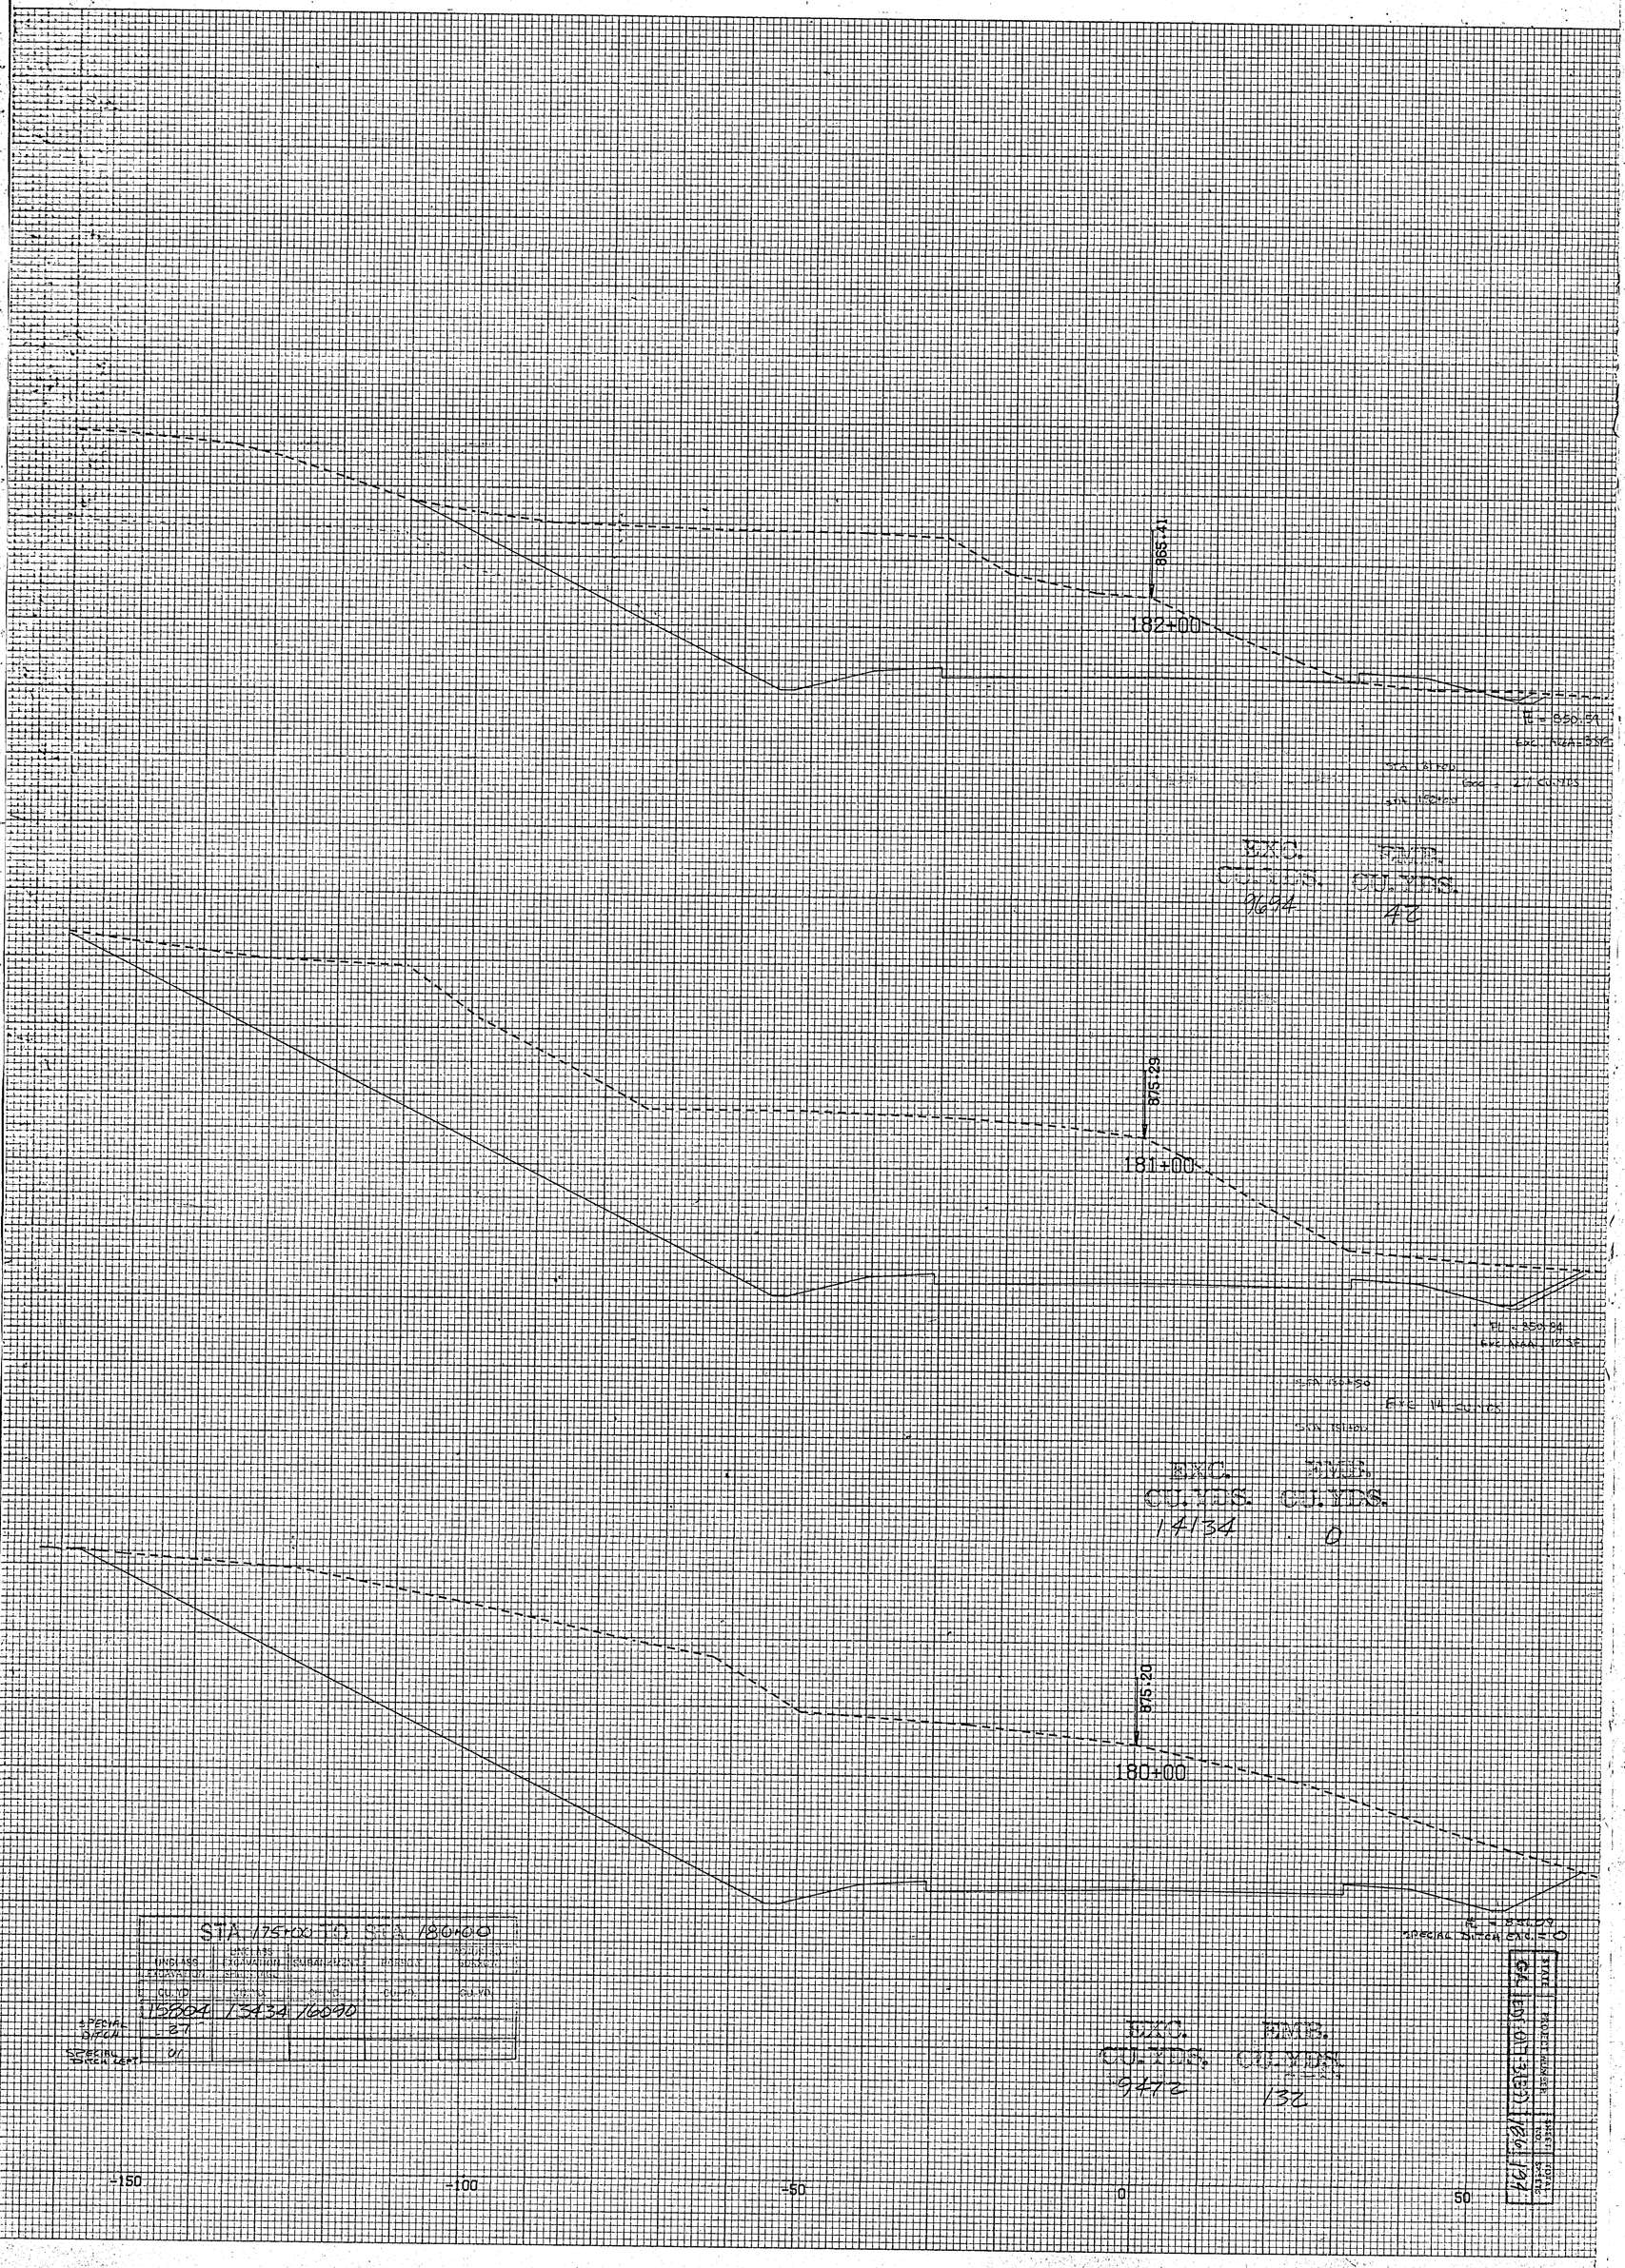

STA 175+00 TO STA 180+00

	UNCLASS EXCAVATION	UNCLASS EXCAVATION	SUBALIGNMENT	BORROW	BORROW BLOCKED
	CU.YD.	CU.YD.	CU.YD.	CU.YD.	CU.YD.
	15804	13434	16090		
SPECIAL DITCH	27				
SPECIAL DITCH LEFT	01				

STATE | PROJECT NUMBER | SHEET | TOTAL SHEETS

G4 | EDT-01-3(83) | 186 | 194