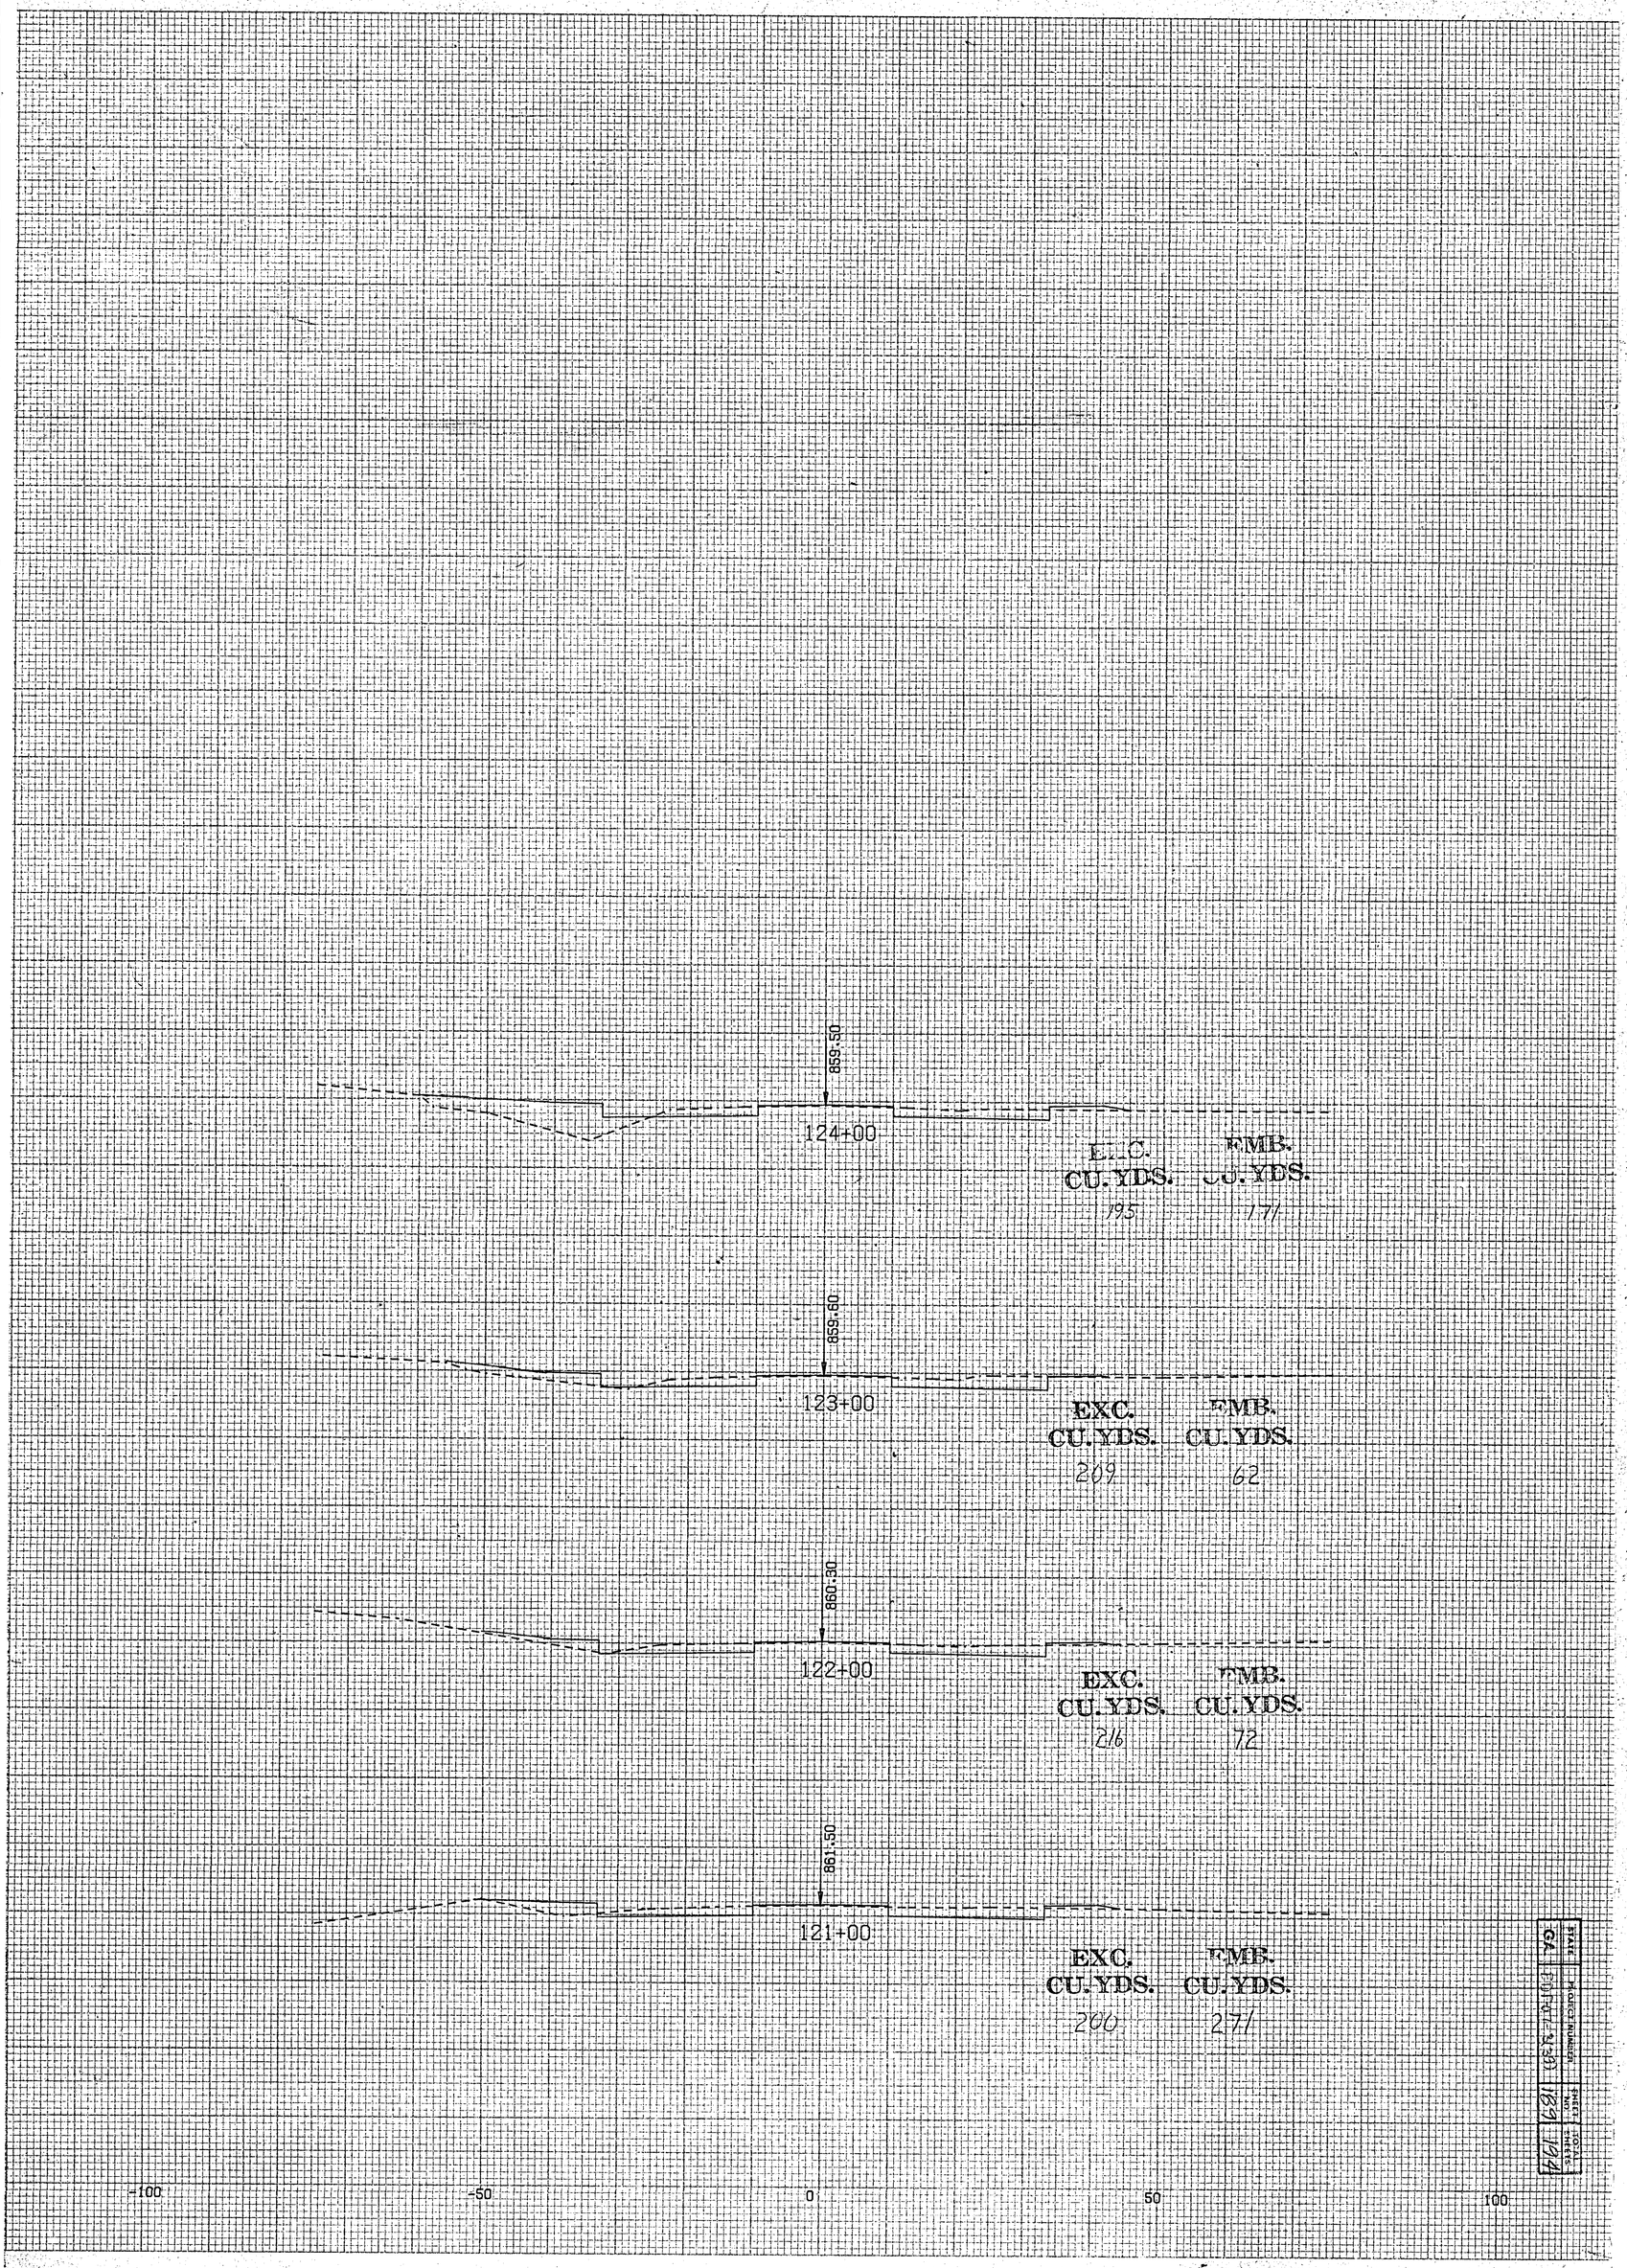
859.50
124+00
EXC. CU. YDS.
195
EMB. CU. YDS.
171
859.60
123+00
EXC. CU. YDS.
209
EMB. CU. YDS.
62
860.30
122+00
EXC. CU. YDS.
216
EMB. CU. YDS.
72
861.50
121+00
EXC. CU. YDS.
200
EMB. CU. YDS.
271
-100
-50
0
50
100
STATE
PROJECT NUMBER
SHEET NO.
TOTAL SHEETS
GA
189
194