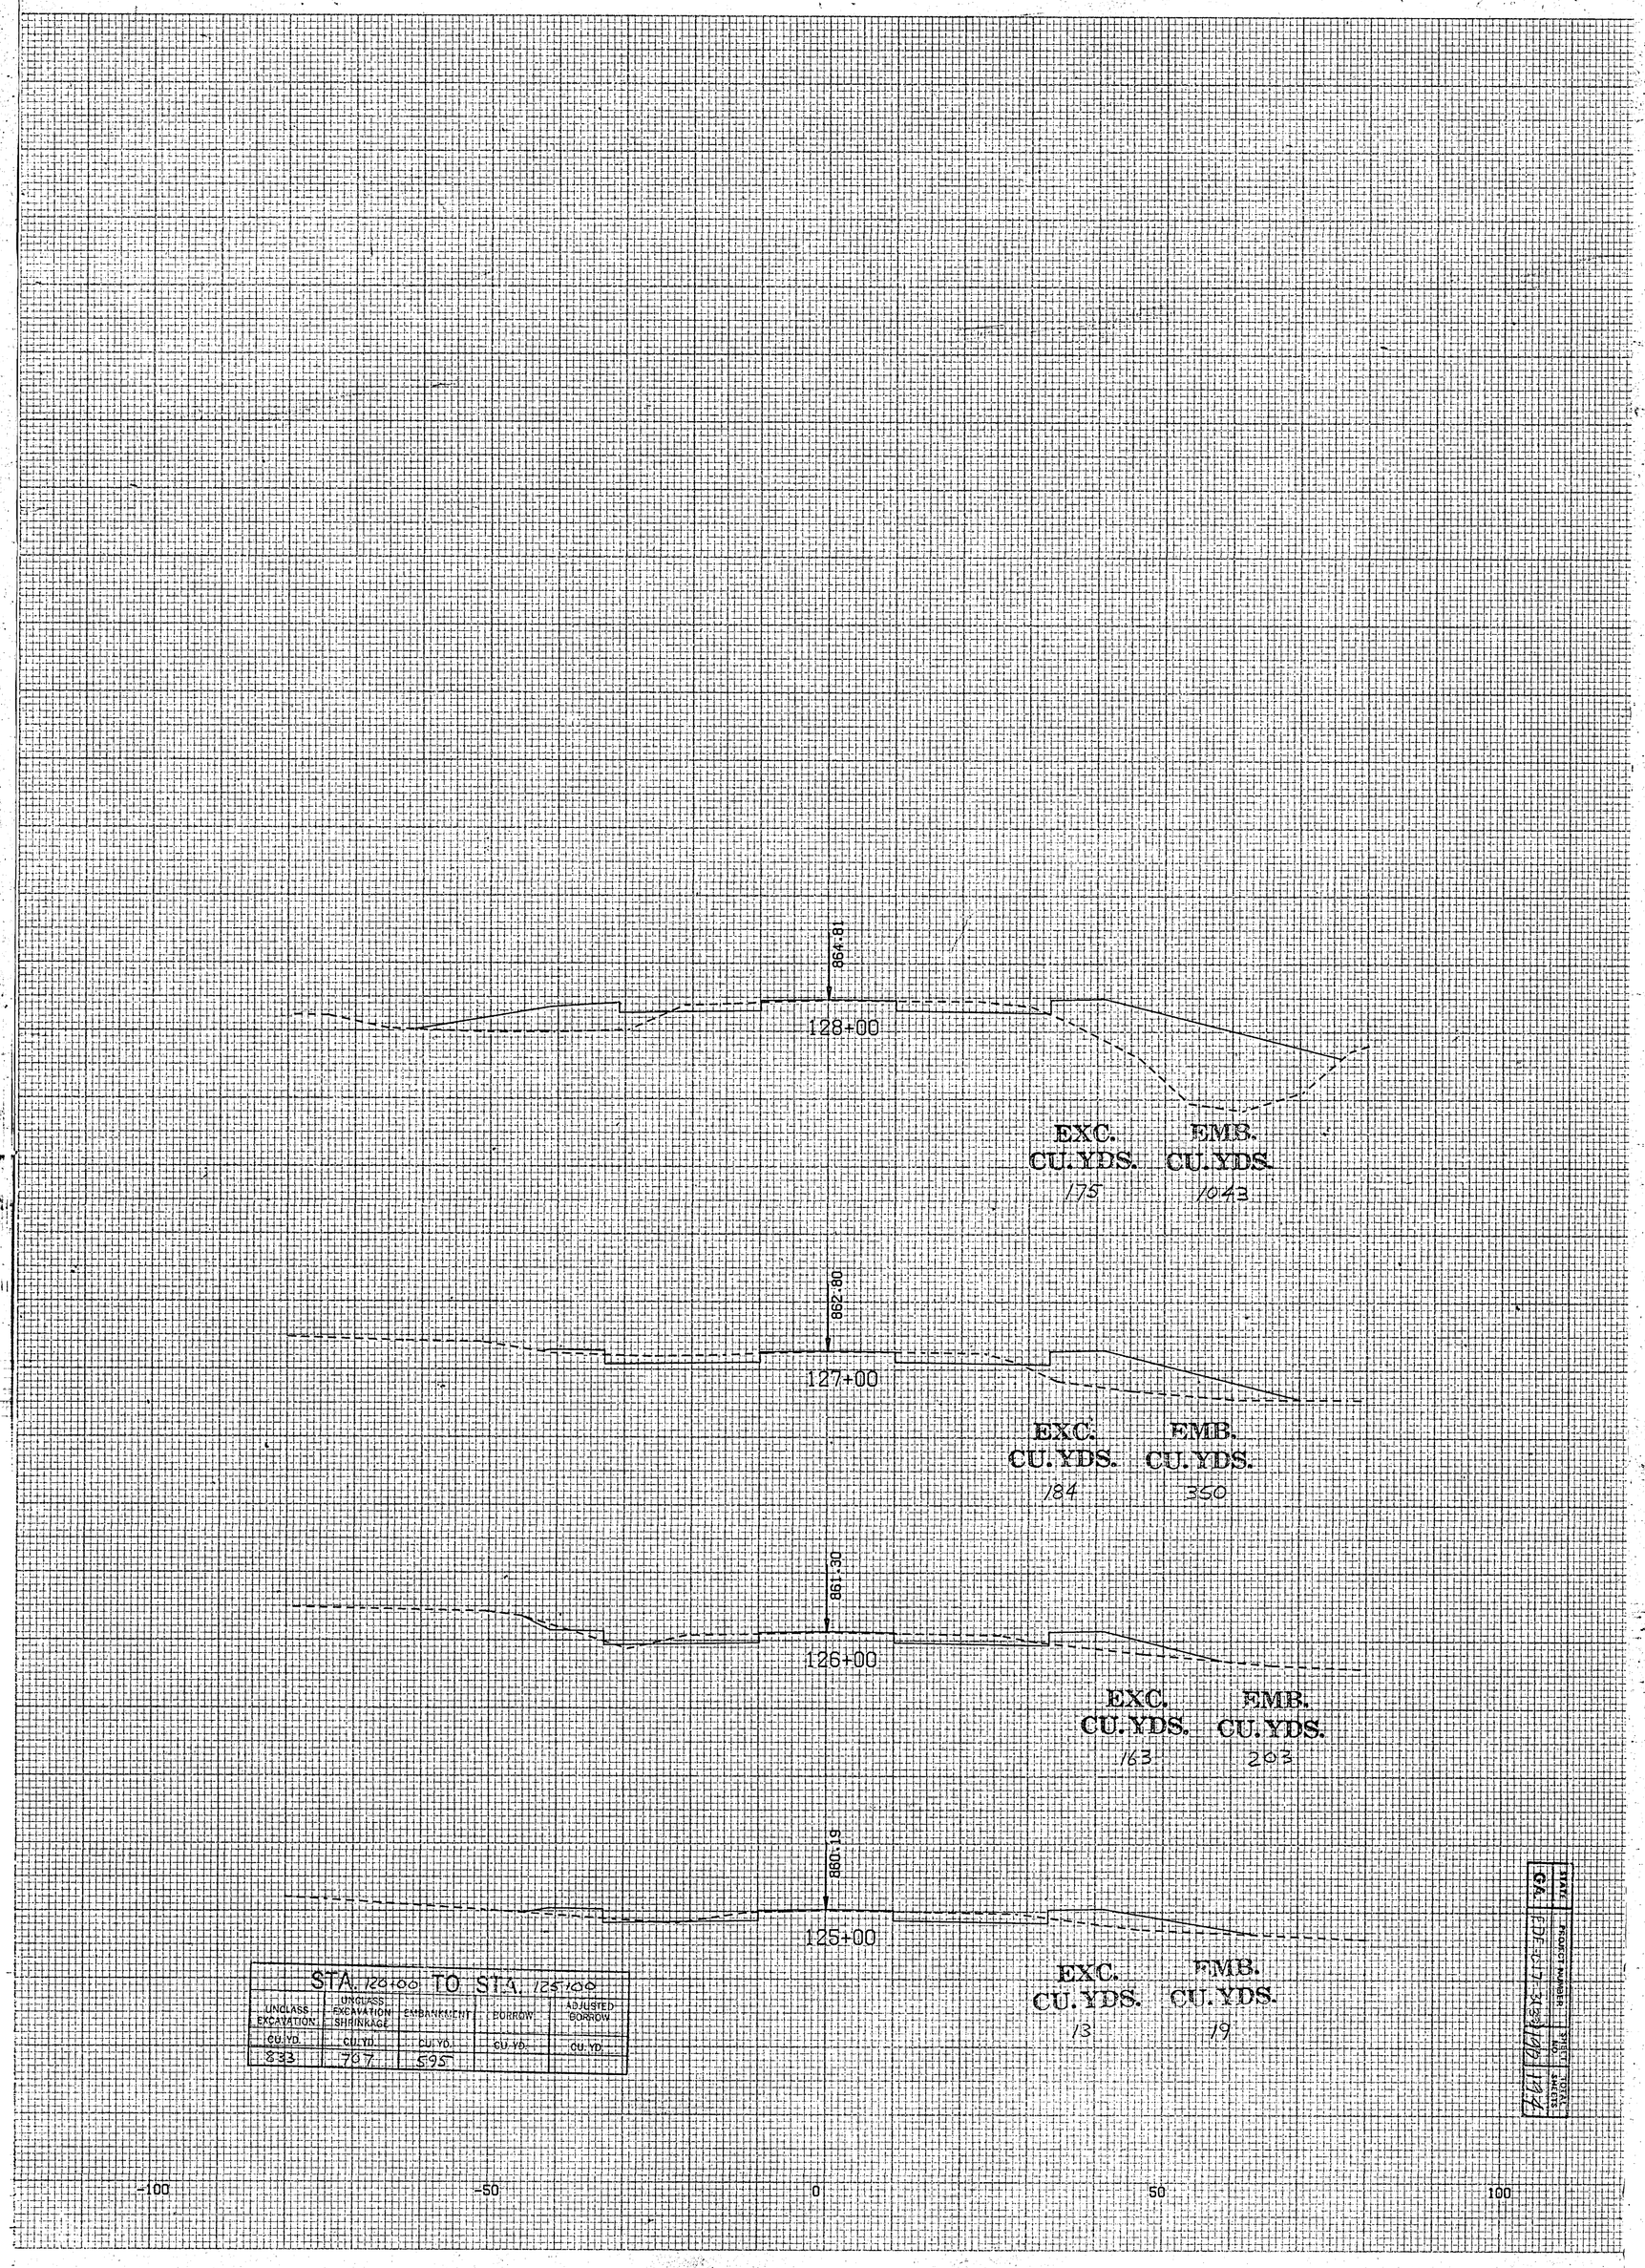

STA. 120+00 TO STA. 125+00				
UNCLASS EXCAVATION	UNCLASS EXCAVATION SHRINKAGE	EMBANKMENT	BORROW	ADJUSTED BORROW
CU. YD.	CU. YD.	CU. YD.	CU. YD.	CU. YD.
833	707	595		

STA.	PROJECT NUMBER	SHEET NO.	TOTAL SHEETS
GA.	EDF-017-3(3)	190	194