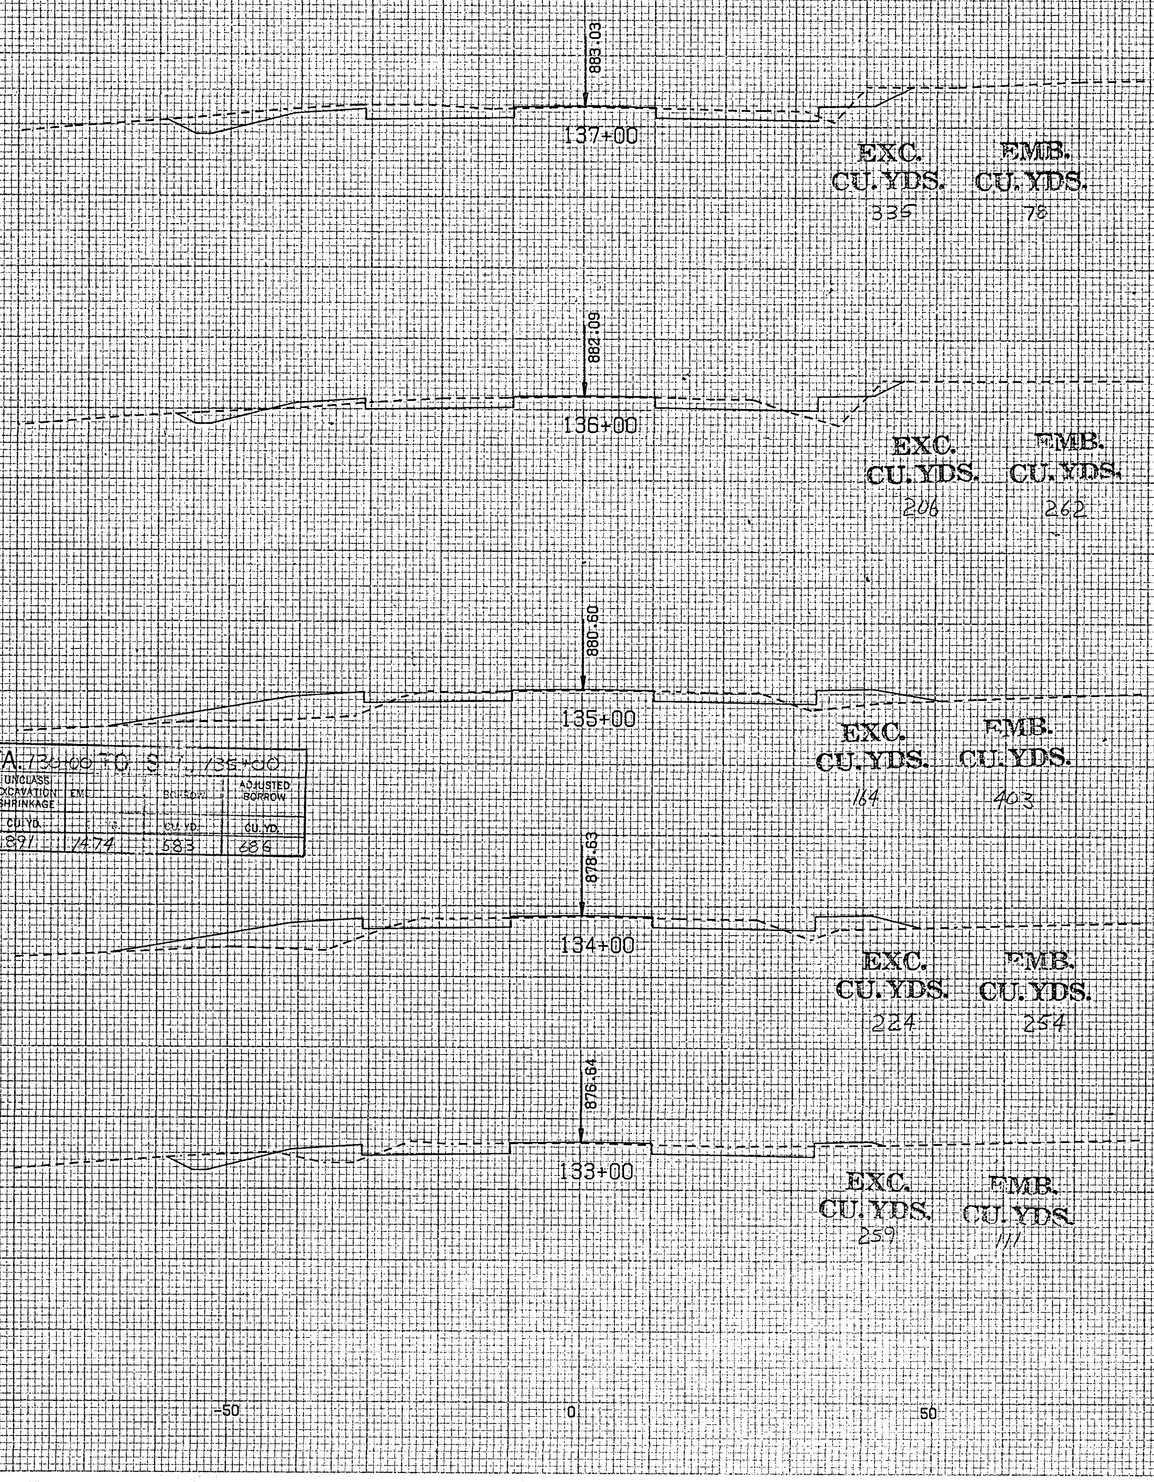

STA. 130+00 TO STA. 135+00

UNCLASS EXCAVATION	UNCLASS EXCAVATION SHRINKAGE	EMB.	BORROW	ADJUSTED BORROW
CU.YD.	CU.YD.		CU.YD.	CU.YD.
1047	891	1474	583	686

STATE	PROJECT NUMBER	SHEET NO.	TOTAL SHEETS
GA	NDP-017-3(59)	192	194