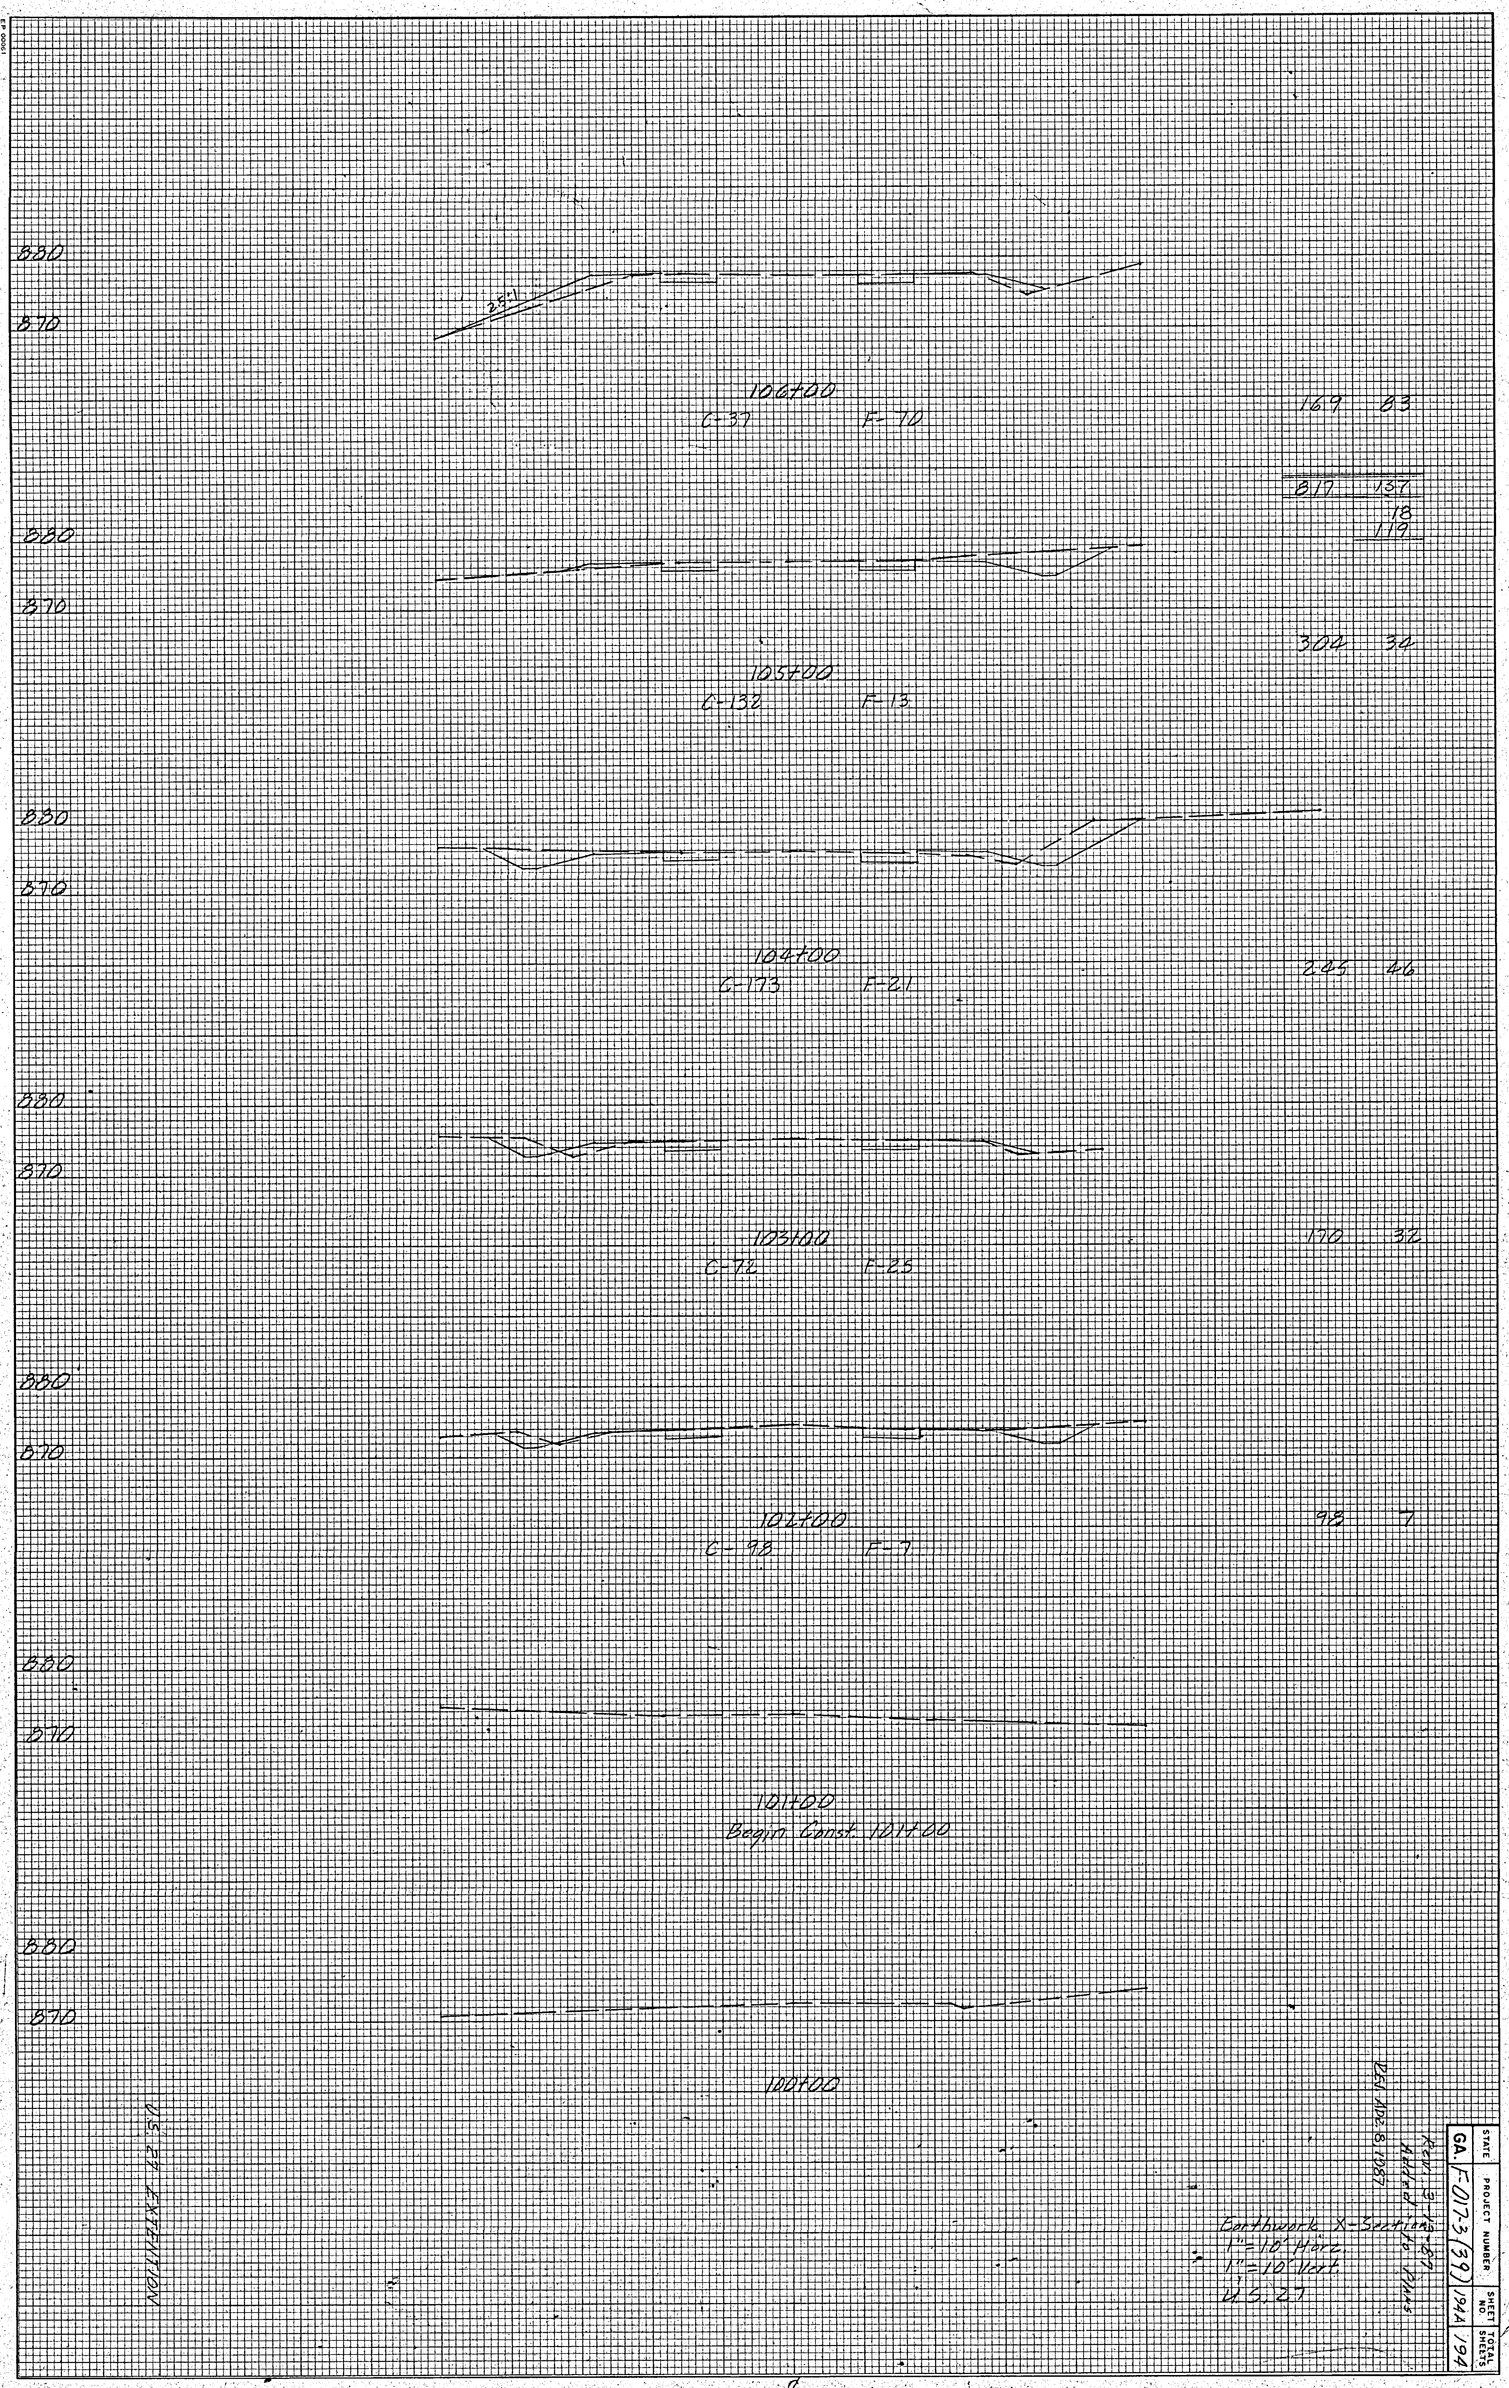
880
870
25:1
106+00
C-37 F-70
169 83
817 137
18
119
880
870
304 34
105+00
C-132 F-13
880
870
104+00
C-173 F-21
245 46
880
870
103+00
C-72 F-25
170 32
880
870
102+00
C-98 F-7
98 7
880
870
101+00
Begin Const. 101+00
880
870
100+00
U.S. 27 EXTENSION
Earthwork X-Sections
1" = 10' Horz.
1" = 10' Vert.
U.S. 27
Rev. 3-19-87
Added to Plans
Rev. Adv. 8, 1987
STATE
GA.
PROJECT NUMBER
F-017-3(39)
SHEET NO.
194A
TOTAL SHEETS
194