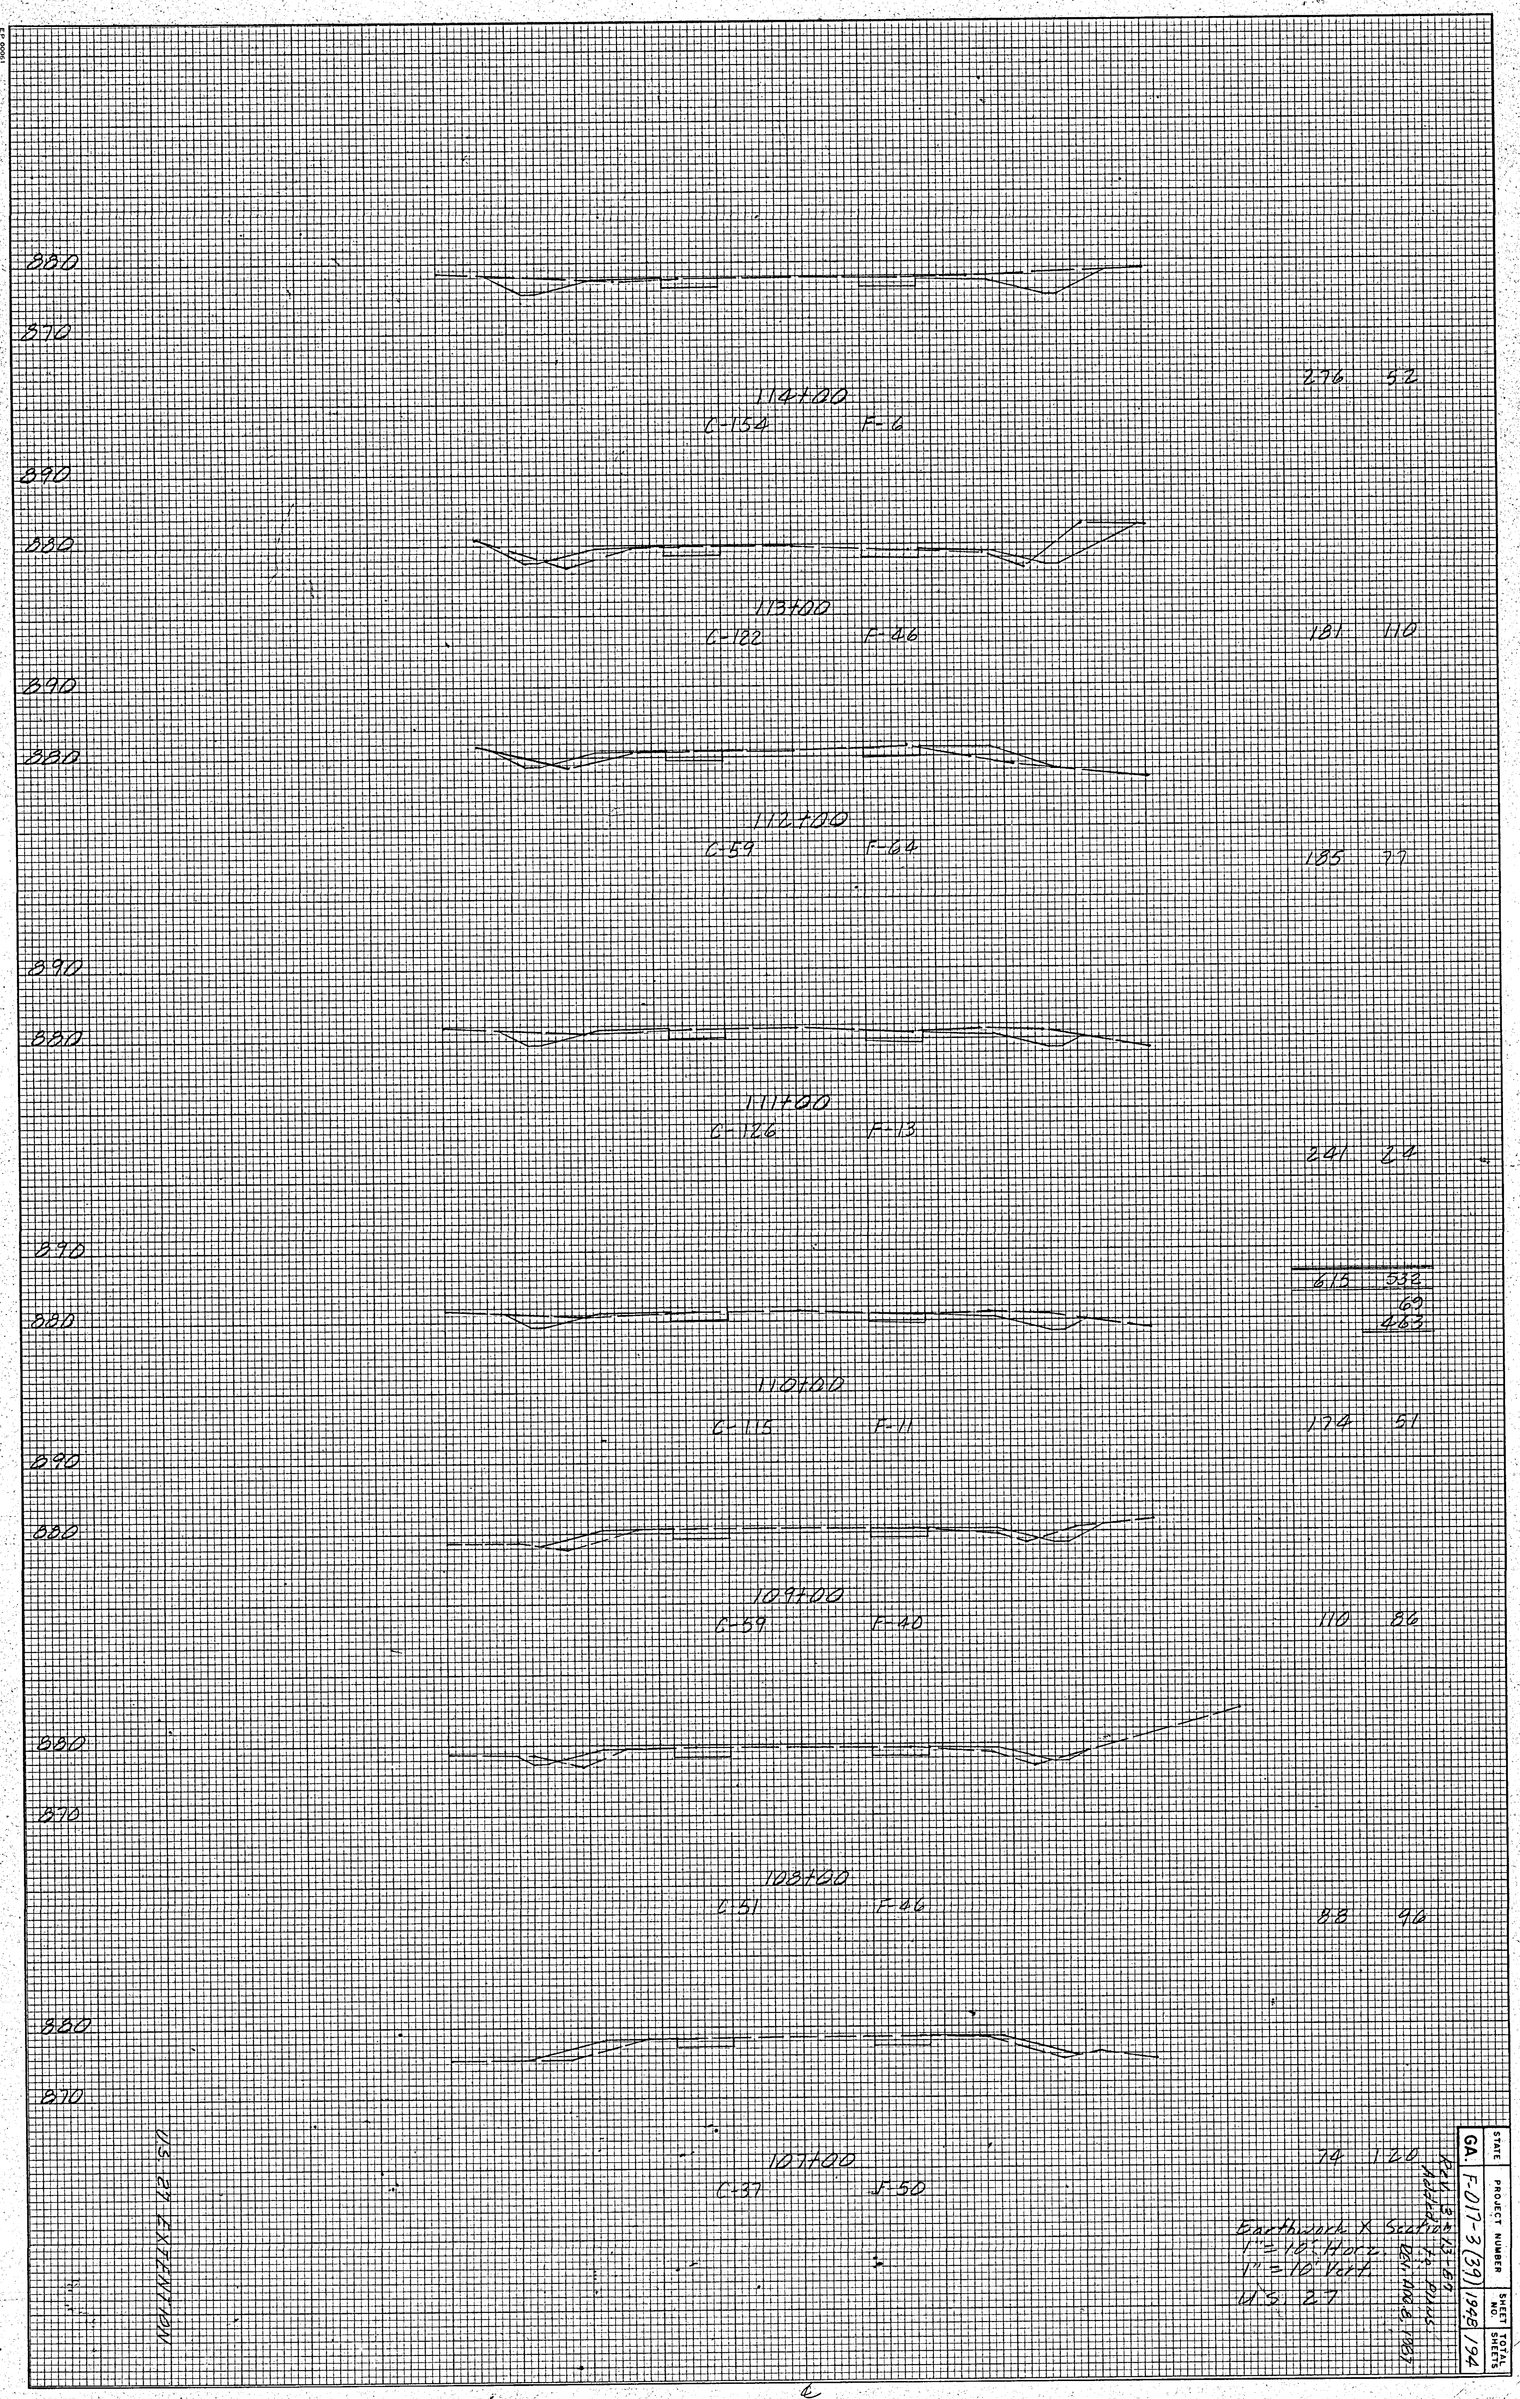
890
870
114+00
C-154 F-6
276 52
890
880
113+00
C-182 F-46
181 110
890
880
112+00
C-59 F-64
185 77
890
880
111+00
C-126 F-13
241 64
890
880
615 532
69
463
110+00
C-115 F-11
174 51
890
880
109+00
C-59 F-40
110 86
880
870
108+00
C-51 F-66
88 90
880
870
107+00
C-37 J-50
74 120
Earthwork X Section
1" = 10' Horz.
1" = 10' Vert.
US 27
STATE GA.
PROJECT NUMBER F-017-3 (39)
SHEET NO. 194
TOTAL SHEETS 194