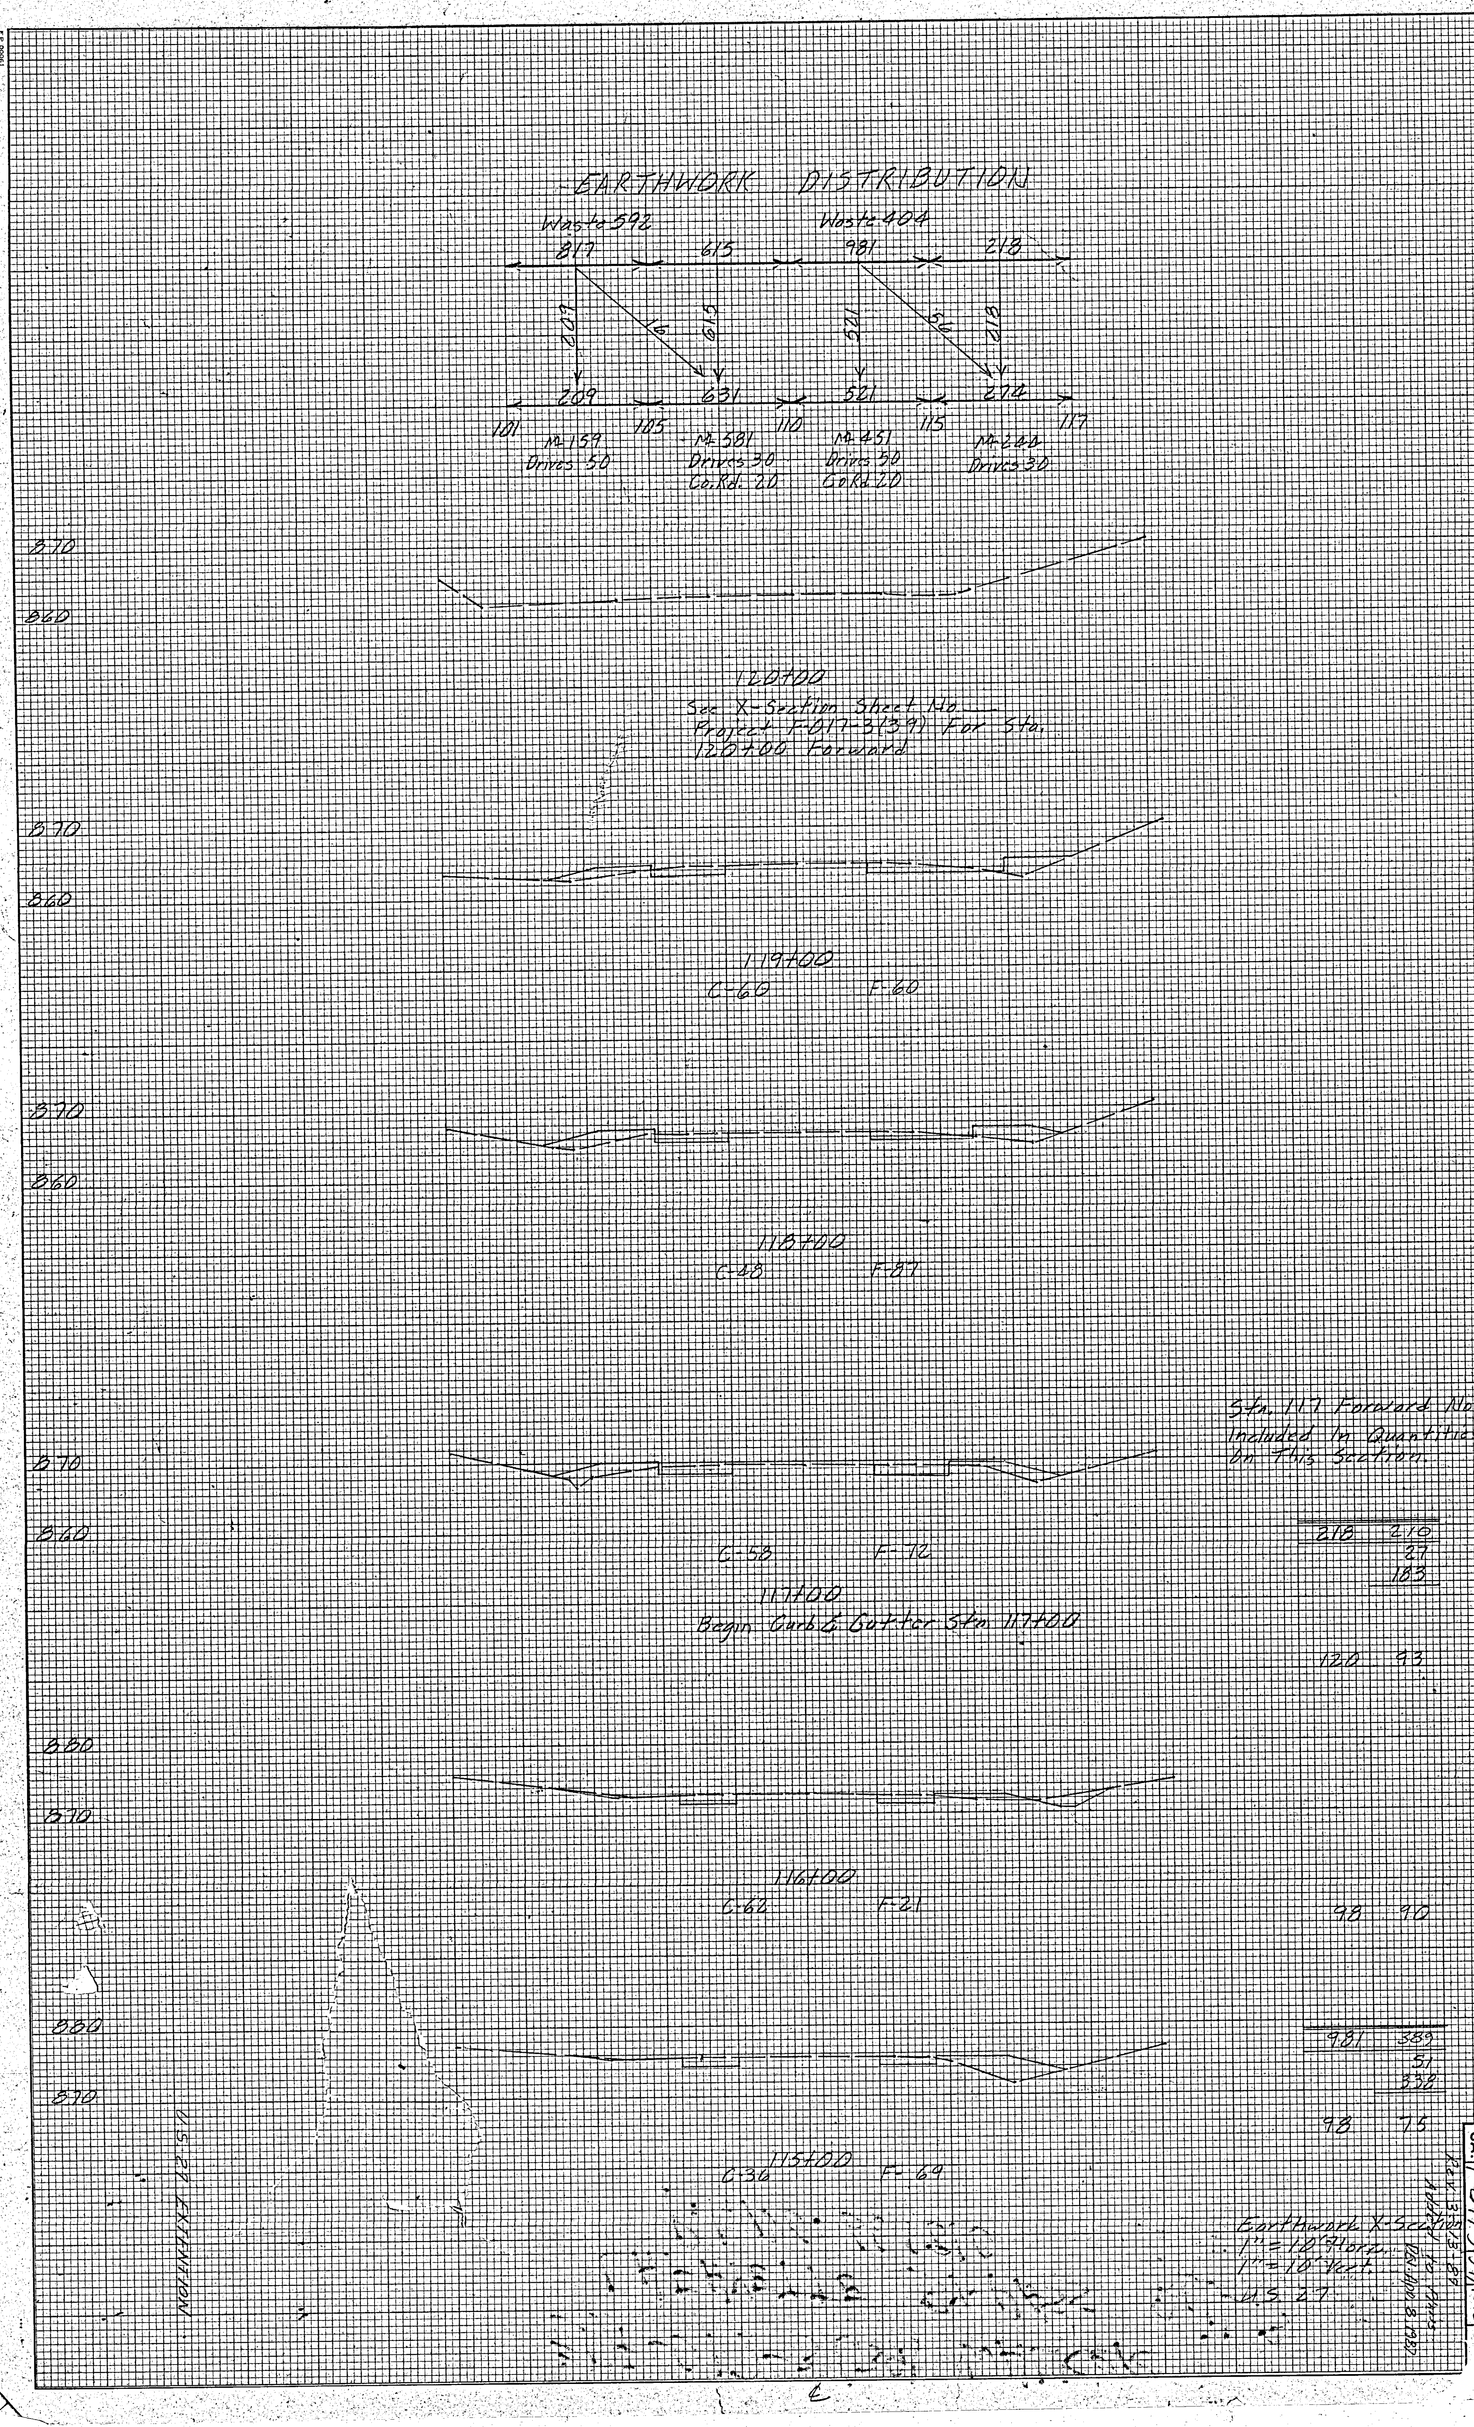
EARTHWORK DISTRIBUTION
Waste 592
817
615
Waste 404
981
218
209
16
615
521
56
218
209
631
521
274
101
105
110
115
117
M-159
Drives 50
M-581
Drives 30
Co.Rd. 20
M-451
Drives 50
Co.Rd. 20
M-244
Drives 30
870
860
120+00
See X-Section Sheet No.
Project F-017-3(39) For Sta.
120+00 Forward
870
860
119+00
C-60
F-60
870
860
118+00
C-48
F-87
Sta. 117 Forward Not
Included In Quantities
On This Section.
870
860
C-58
F-72
218
210
27
183
117+00
Begin Curb & Gutter Sta. 117+00
120
93
880
870
116+00
C-62
F-21
98
90
880
870
981
389
51
338
98
75
115+00
C-36
F-69
U.S. 27 EXTENTION
Earthwork X-Section
1" = 10' Horz.
1" = 10' Vert.
U.S. 27
STATE
GA.
PROJECT NUMBER
F-017-3(39)
SHEET NO.
194C
Rev. 3-13-89
Added to Plans
Rev. Apr. 8, 1987