STATE	PROJECT NUMBER	SHEET NO.	TOTAL SHEETS
GA.	EDF-0173(39)	78	194

FENCING PLAN

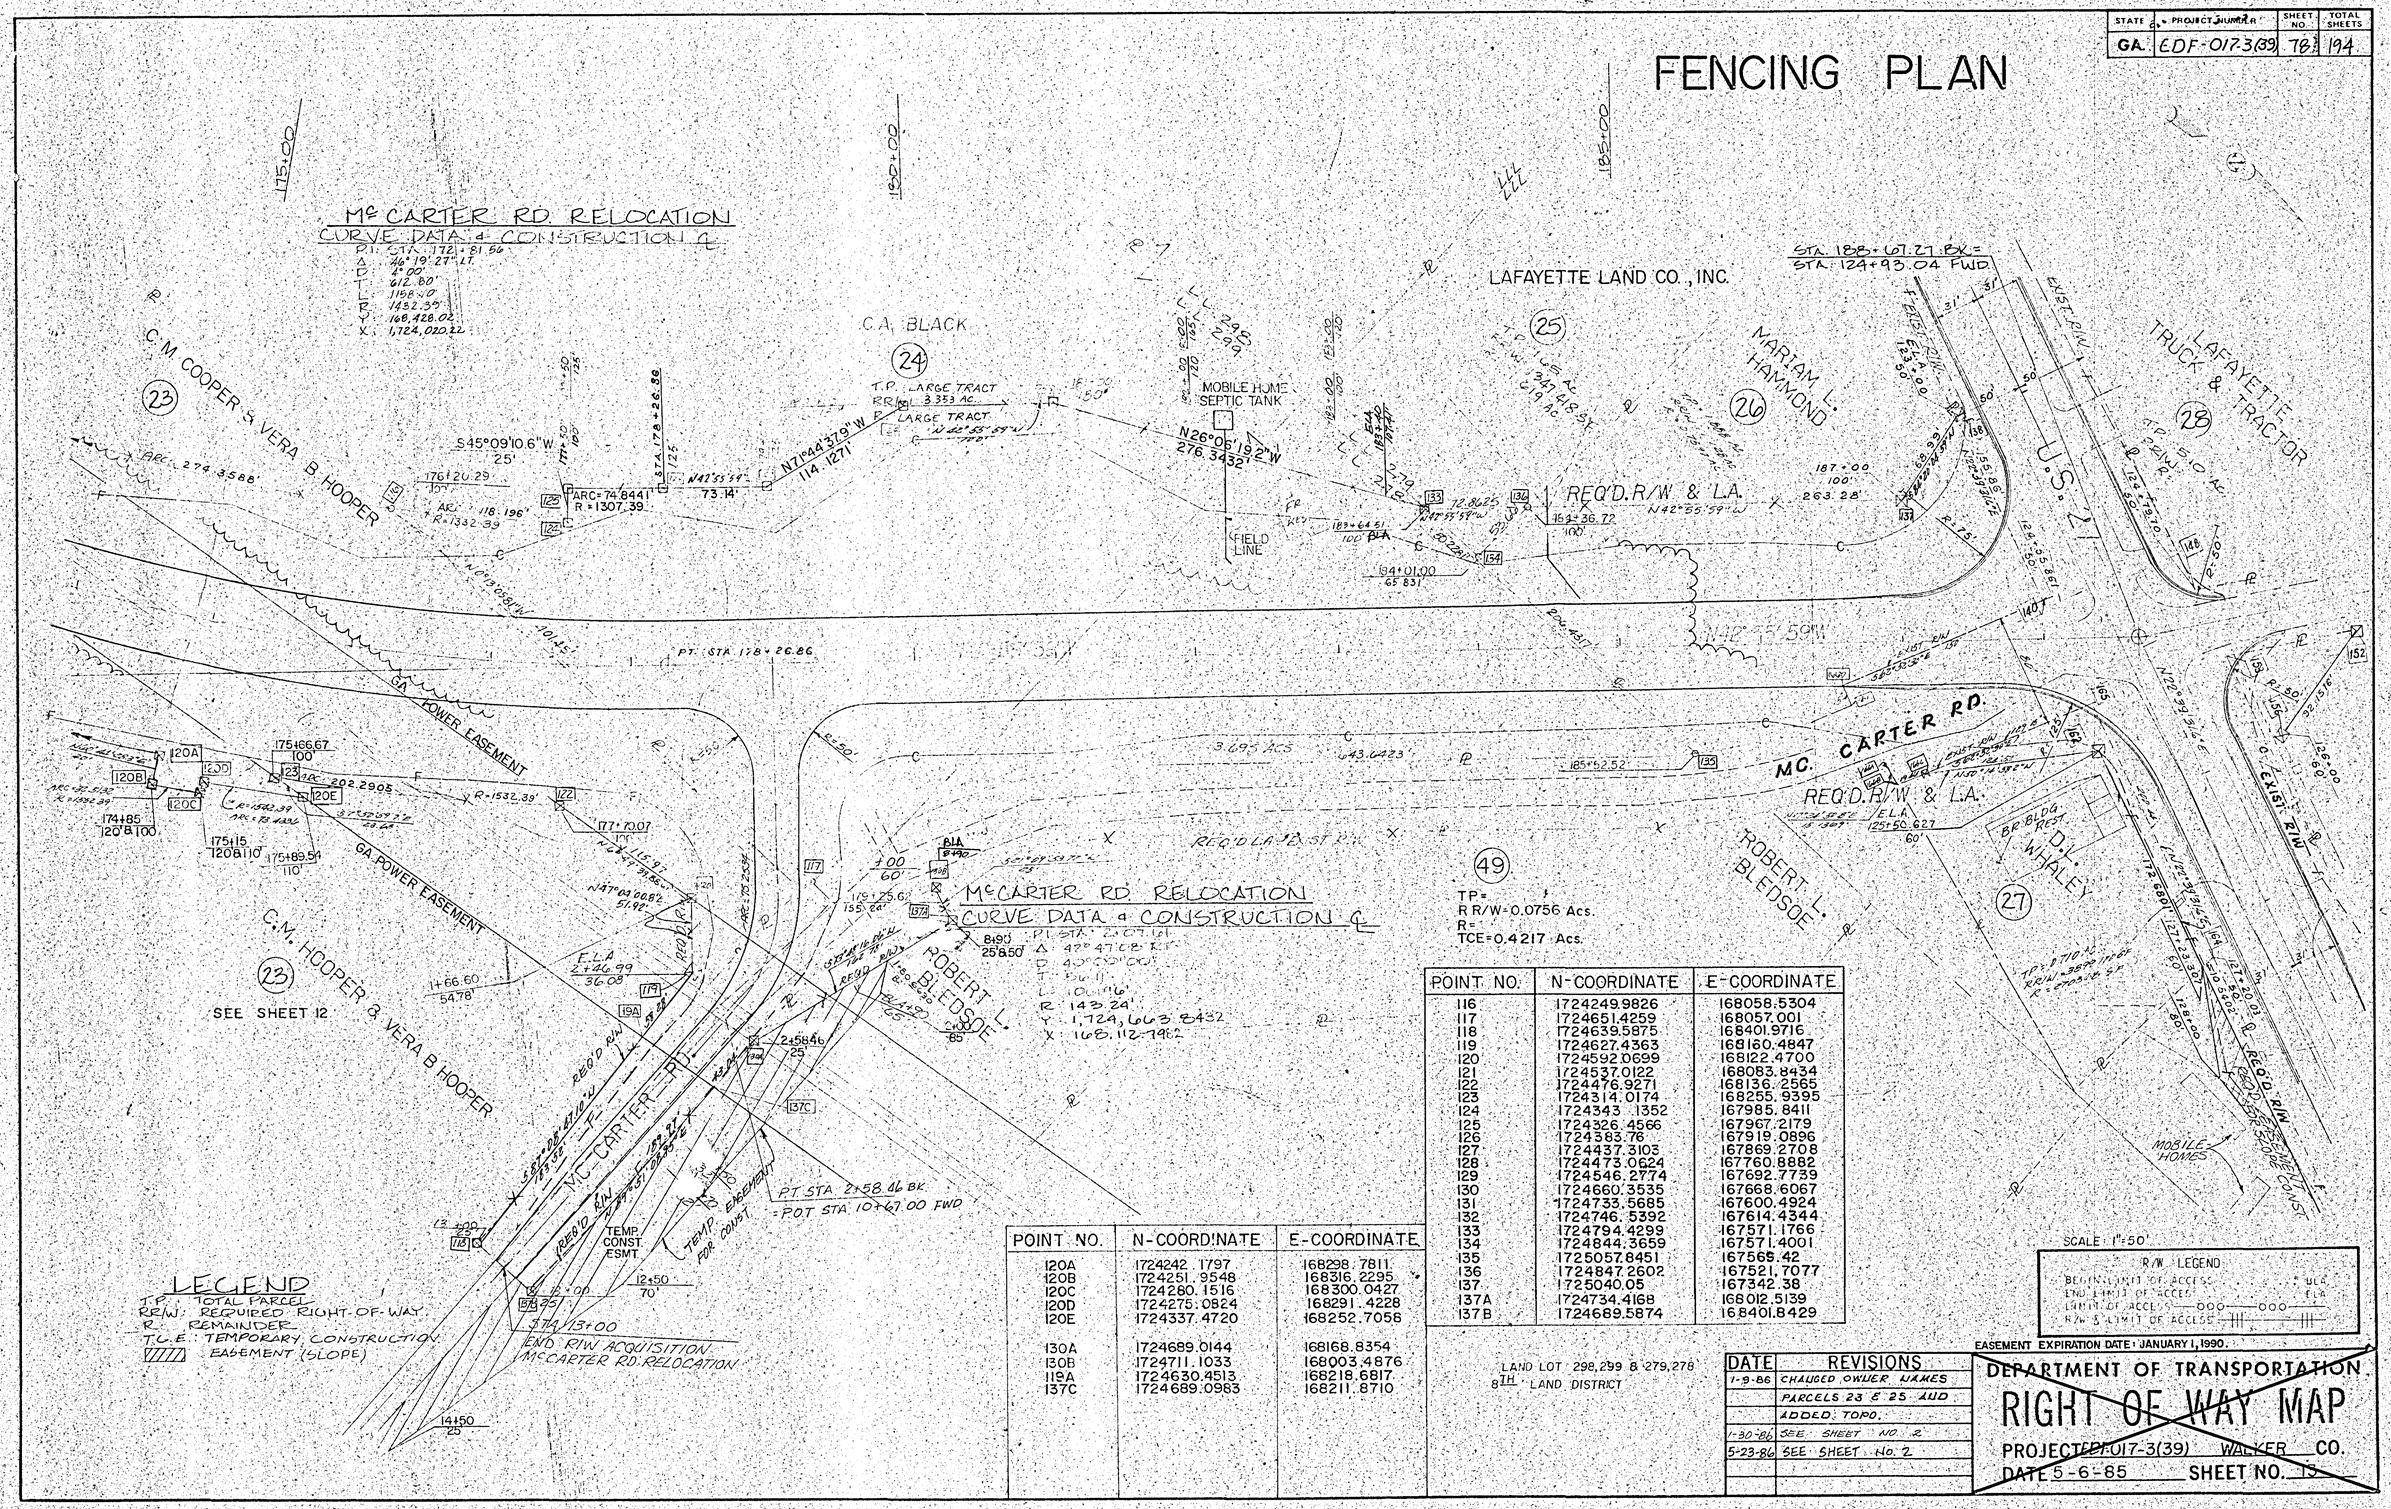

POINT NO.	N-COORDINATE	E-COORDINATE
116	1724249.9826	168058.5304
117	1724651.4259	168057.001
118	1724639.5875	168401.5716
119	1724627.4363	168160.4847
120	1724592.0699	168122.4700
121	1724537.0122	168083.8434
122	1724476.9271	168136.2565
123	1724314.0174	168255.9395
124	1724343.1352	167985.8411
125	1724326.4566	167967.2179
126	1724383.76	167919.0896
127	1724437.3103	167869.2708
128	1724473.0624	167760.8882
129	1724546.2774	167692.7739
130	1724660.3535	167668.6067
131	1724733.5685	167600.4924
132	1724746.5392	167614.4344
133	1724794.4299	167571.1766
134	1724844.3659	167571.4001
135	1725057.8451	167569.42
136	1724847.2602	167521.7077
137	1725040.05	167342.38
137A	1724734.4168	168012.5139
137B	1724689.5874	168401.8429

POINT NO.	N-COORDINATE	E-COORDINATE
120A	1724242.1797	168298.7811
120B	1724251.9548	168316.2295
120C	1724280.1516	168300.0427
120D	1724275.0824	168291.4228
120E	1724337.4720	168252.7056
130A	1724689.0144	168168.8354
130B	1724711.1033	168003.4876
119A	1724630.4513	168218.6817
137C	1724689.0983	168211.8710

DATE	REVISIONS
1-9-86	CHANGED OWNER NAMES
	PARCELS 23 & 25 ADD
	ADDED TOPO.
1-30-86	SEE SHEET NO. 2
5-23-86	SEE SHEET NO. 2

FORM NO. EF00011