STATE	PROJECT NUMBER	SHEET NO.	TOTAL SHEETS
GA	IMNHO-0285-01(354)	274	995

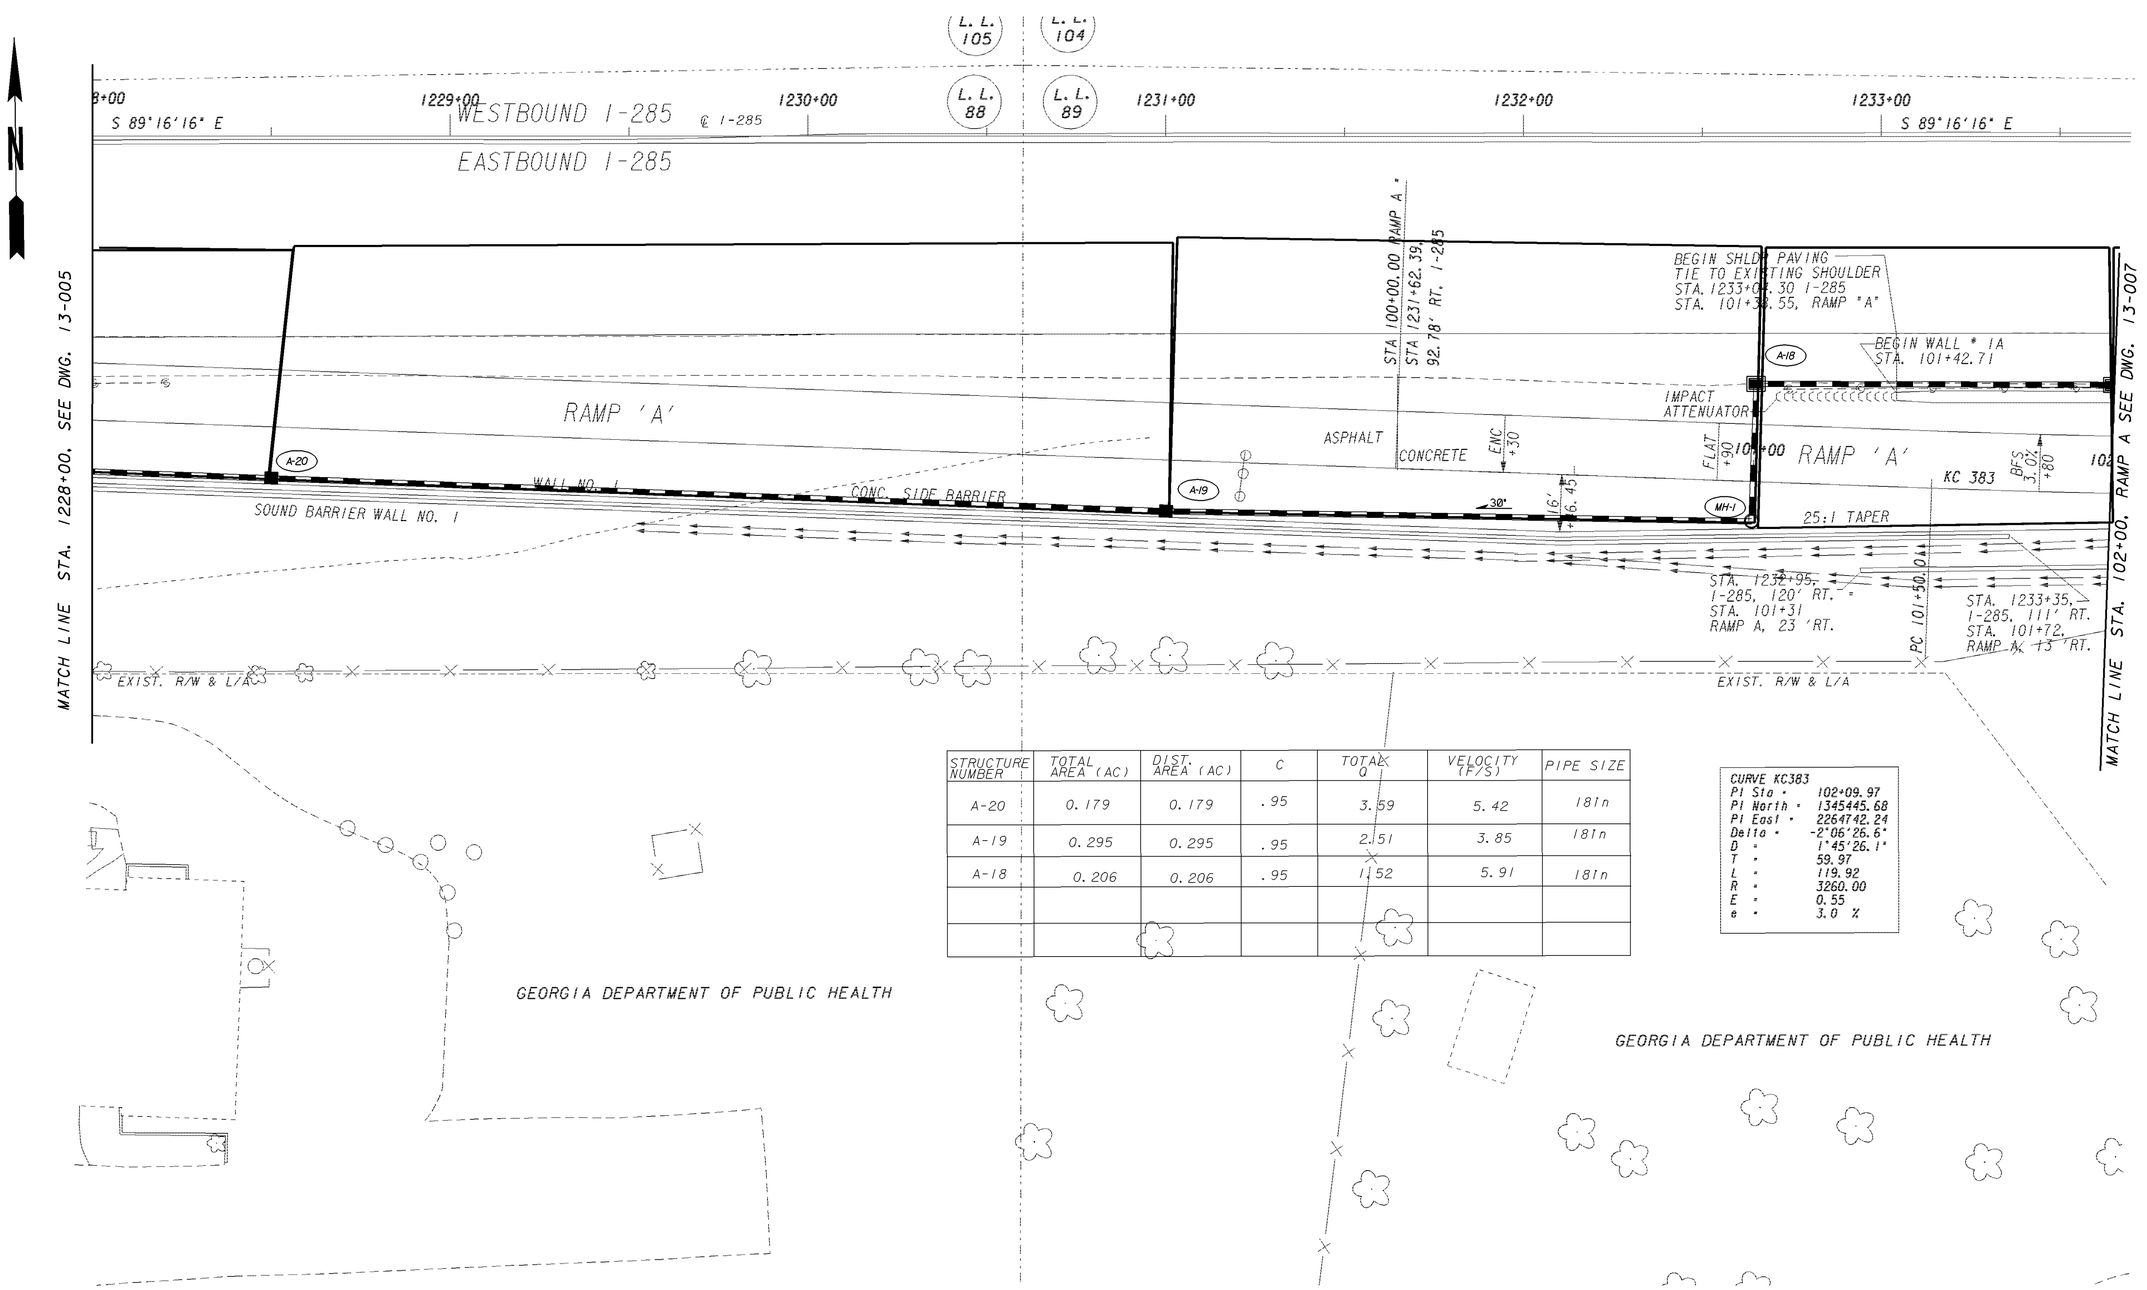

STRUCTURE NUMBER	TOTAL AREA (AC)	DIST. AREA (AC)	C	TOTAL Q	VELOCITY (F/S)	PIPE SIZE
A-20	0.179	0.179	.95	3.59	5.42	18in
A-19	0.295	0.295	.95	2.51	3.85	18in
A-18	0.206	0.206	.95	1.52	5.91	18in

CURVE KC383
PI Sta = 102+09.97
PI North = 1345445.68
PI East = 2264742.24
Delta = -2°06'26.6"
D = 1°45'26.1"
T = 59.97
L = 119.92
R = 3260.00
E = 0.55
e = 3.0 %

PROPERTY AND EXISTING R/W LINE
REQUIRED R/W LINE
CONSTRUCTION LIMITS
EASEMENT FOR CONSTR & MAINTENANCE OF SLOPES
EASEMENT FOR CONSTR OF SLOPES
EASEMENT FOR CONSTR OF DRIVES

BEGIN LIMIT OF ACCESS.....BLA
END LIMIT OF ACCESS.....ELA
LIMIT OF ACCESS
REQ'D R/W & LIMIT OF ACCESS

GEORGIA
DEPARTMENT OF TRANSPORTATION

SCALE IN FEET
0 20 40 80

REVISION DATES

STATE OF GEORGIA
DEPARTMENT OF TRANSPORTATION
OFFICE: ROADWAY DESIGN

DRAINAGE AREA MAP

I-285 AT FLAT SHOALS RD
STA. 1228+00 TO STA. 102+00

DRAWING NO. 21-003

1/5/2009 GPLN