5/8/2014 11:21:56 AM \\GDOT-DSNI\GOPLOT\OCF\OGC.gcf nlaw M:\713290\DGN\713290DM11.prf

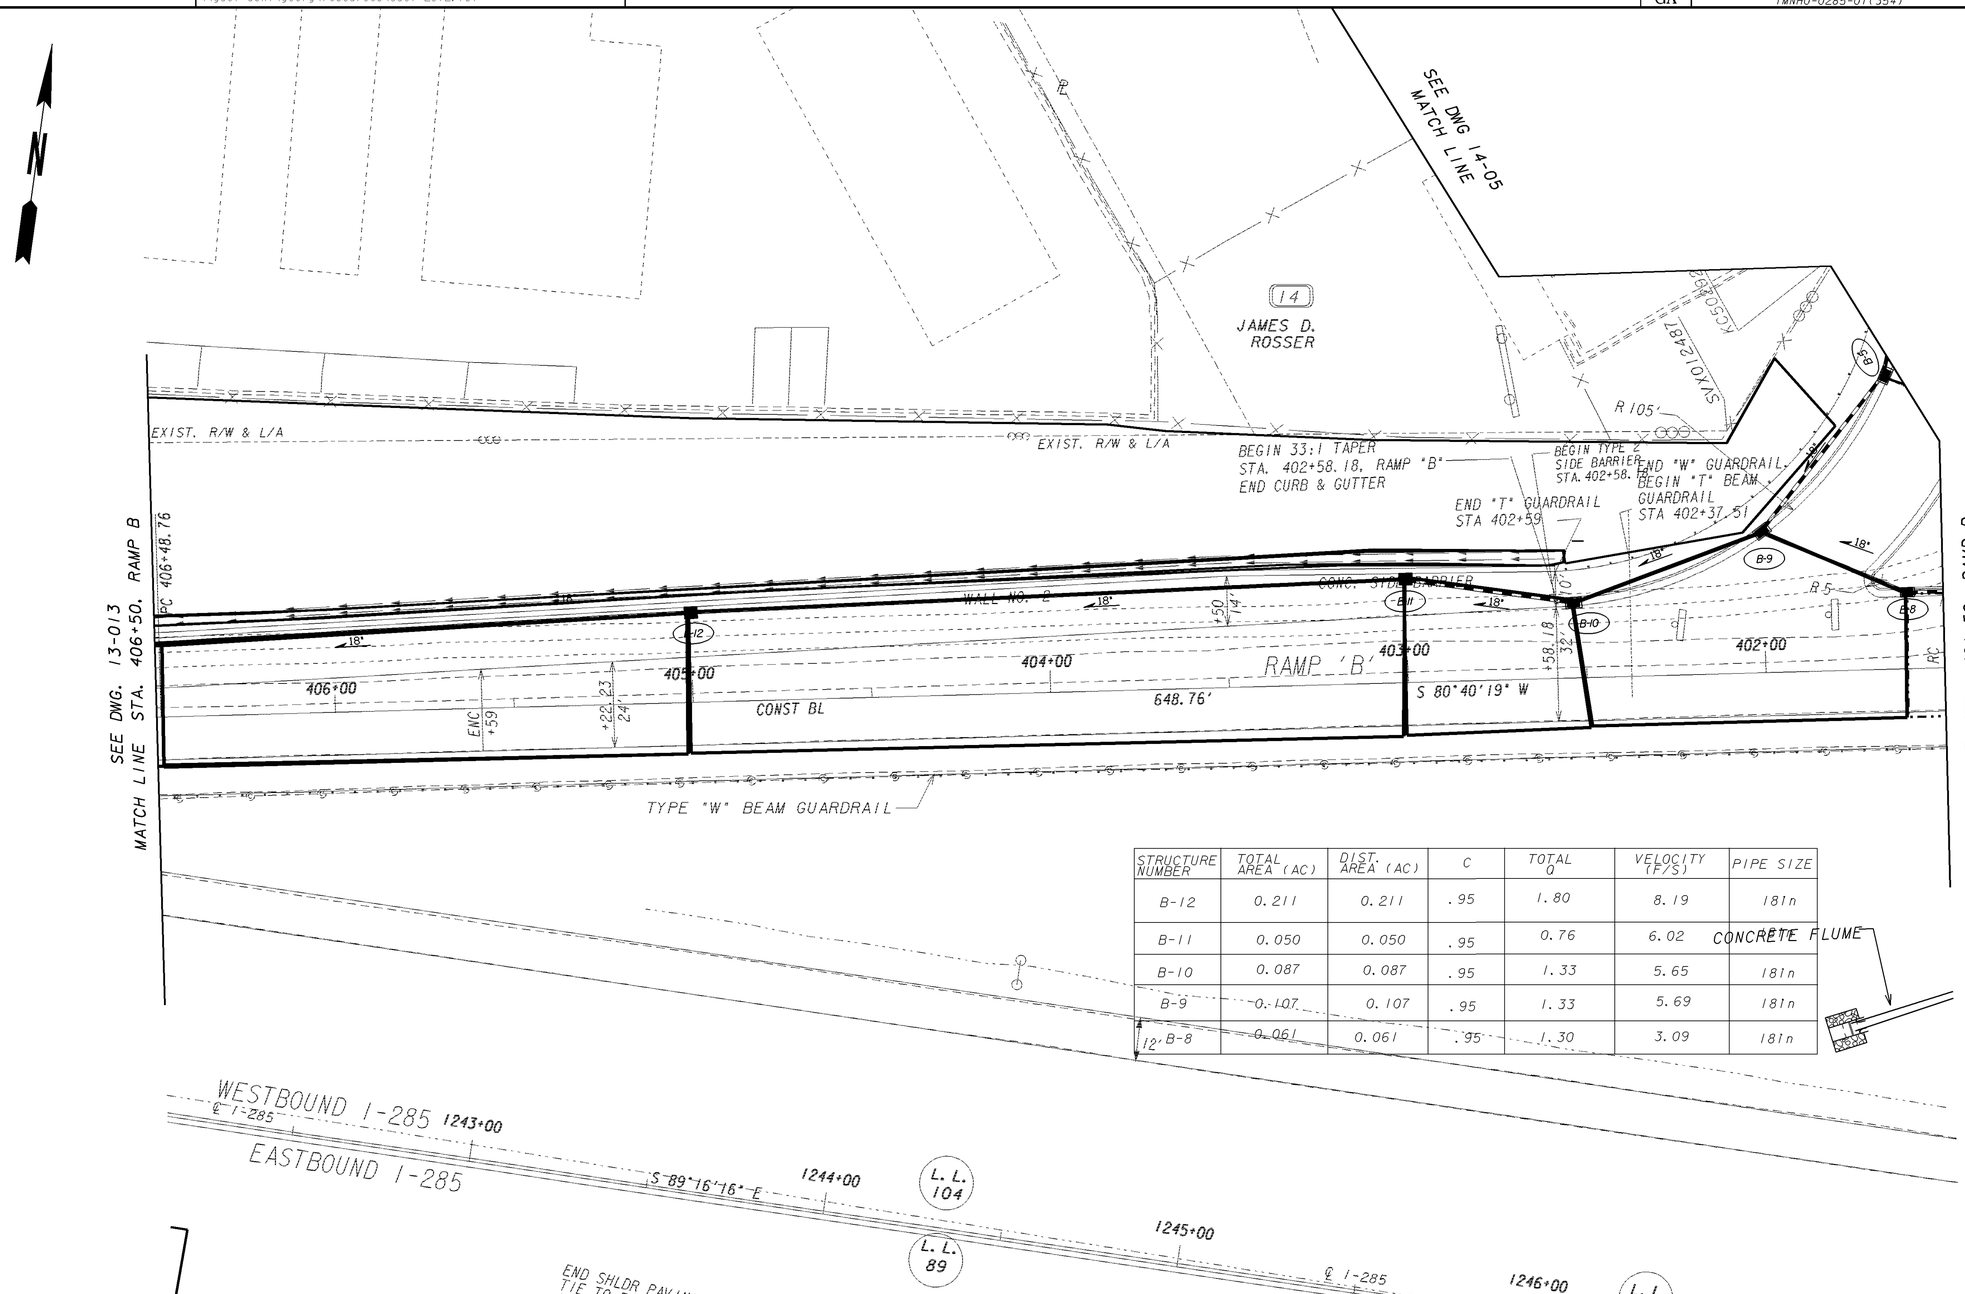

STRUCTURE NUMBER	TOTAL AREA (AC)	DIST. AREA (AC)	C	TOTAL Q	VELOCITY (F/S)	PIPE SIZE
B-12	0.211	0.211	.95	1.80	8.19	18In
B-11	0.050	0.050	.95	0.76	6.02	12In
B-10	0.087	0.087	.95	1.33	5.65	18In
B-9	0.107	0.107	.95	1.33	5.69	18In
B-8	0.061	0.061	.95	1.30	3.09	18In

PROPERTY AND EXISTING R/W LINE
REQUIRED R/W LINE
CONSTRUCTION LIMITS
EASEMENT FOR CONSTR & MAINTENANCE OF SLOPES
EASEMENT FOR CONSTR OF SLOPES
EASEMENT FOR CONSTR OF DRIVES

BEGIN LIMIT OF ACCESS.....BLA
END LIMIT OF ACCESS.....ELA
LIMIT OF ACCESS
REQ'D R/W & LIMIT OF ACCESS

GEORGIA
DEPARTMENT OF TRANSPORTATION

SCALE IN FEET
0 20 40 80

REVISION DATES

STATE OF GEORGIA
DEPARTMENT OF TRANSPORTATION
OFFICE: ROADWAY DESIGN

DRAINAGE AREA MAP

I-285 AT FLAT SHOALS RD
STA 401+50 TO STA 406+50

DRAWING NO. 21-011

1/5/2009 GPLN

5/8/2014 11:21:56 AM \\GDOT-DSNI\GOPLOT\OCF\OGC.gcf nlaw M:\713290\DGN\713290DM11.prf