STRUCTURE NUMBER	TOTAL AREA (AC)	DIST. AREA (AC)	C	TOTAL Q	VELOCITY (F/S)	PIPE SIZE
D-7	0.455	0.455	.95	5.93	12.92	18In
D-8	0.220	0.220	.95	3.79	9.22	18In
D-14	0.066	0.066	.95	0.55	5.05	18In

CURVE KC422
PI Sta = 307+48.75
PI North = 1345697.72
PI East = 2267017.96
Delta = -4°38'26.0"
D = 1°09'43.9"
T = 199.76
L = 399.30
R = 4930.00
E = 4.04
a = RC

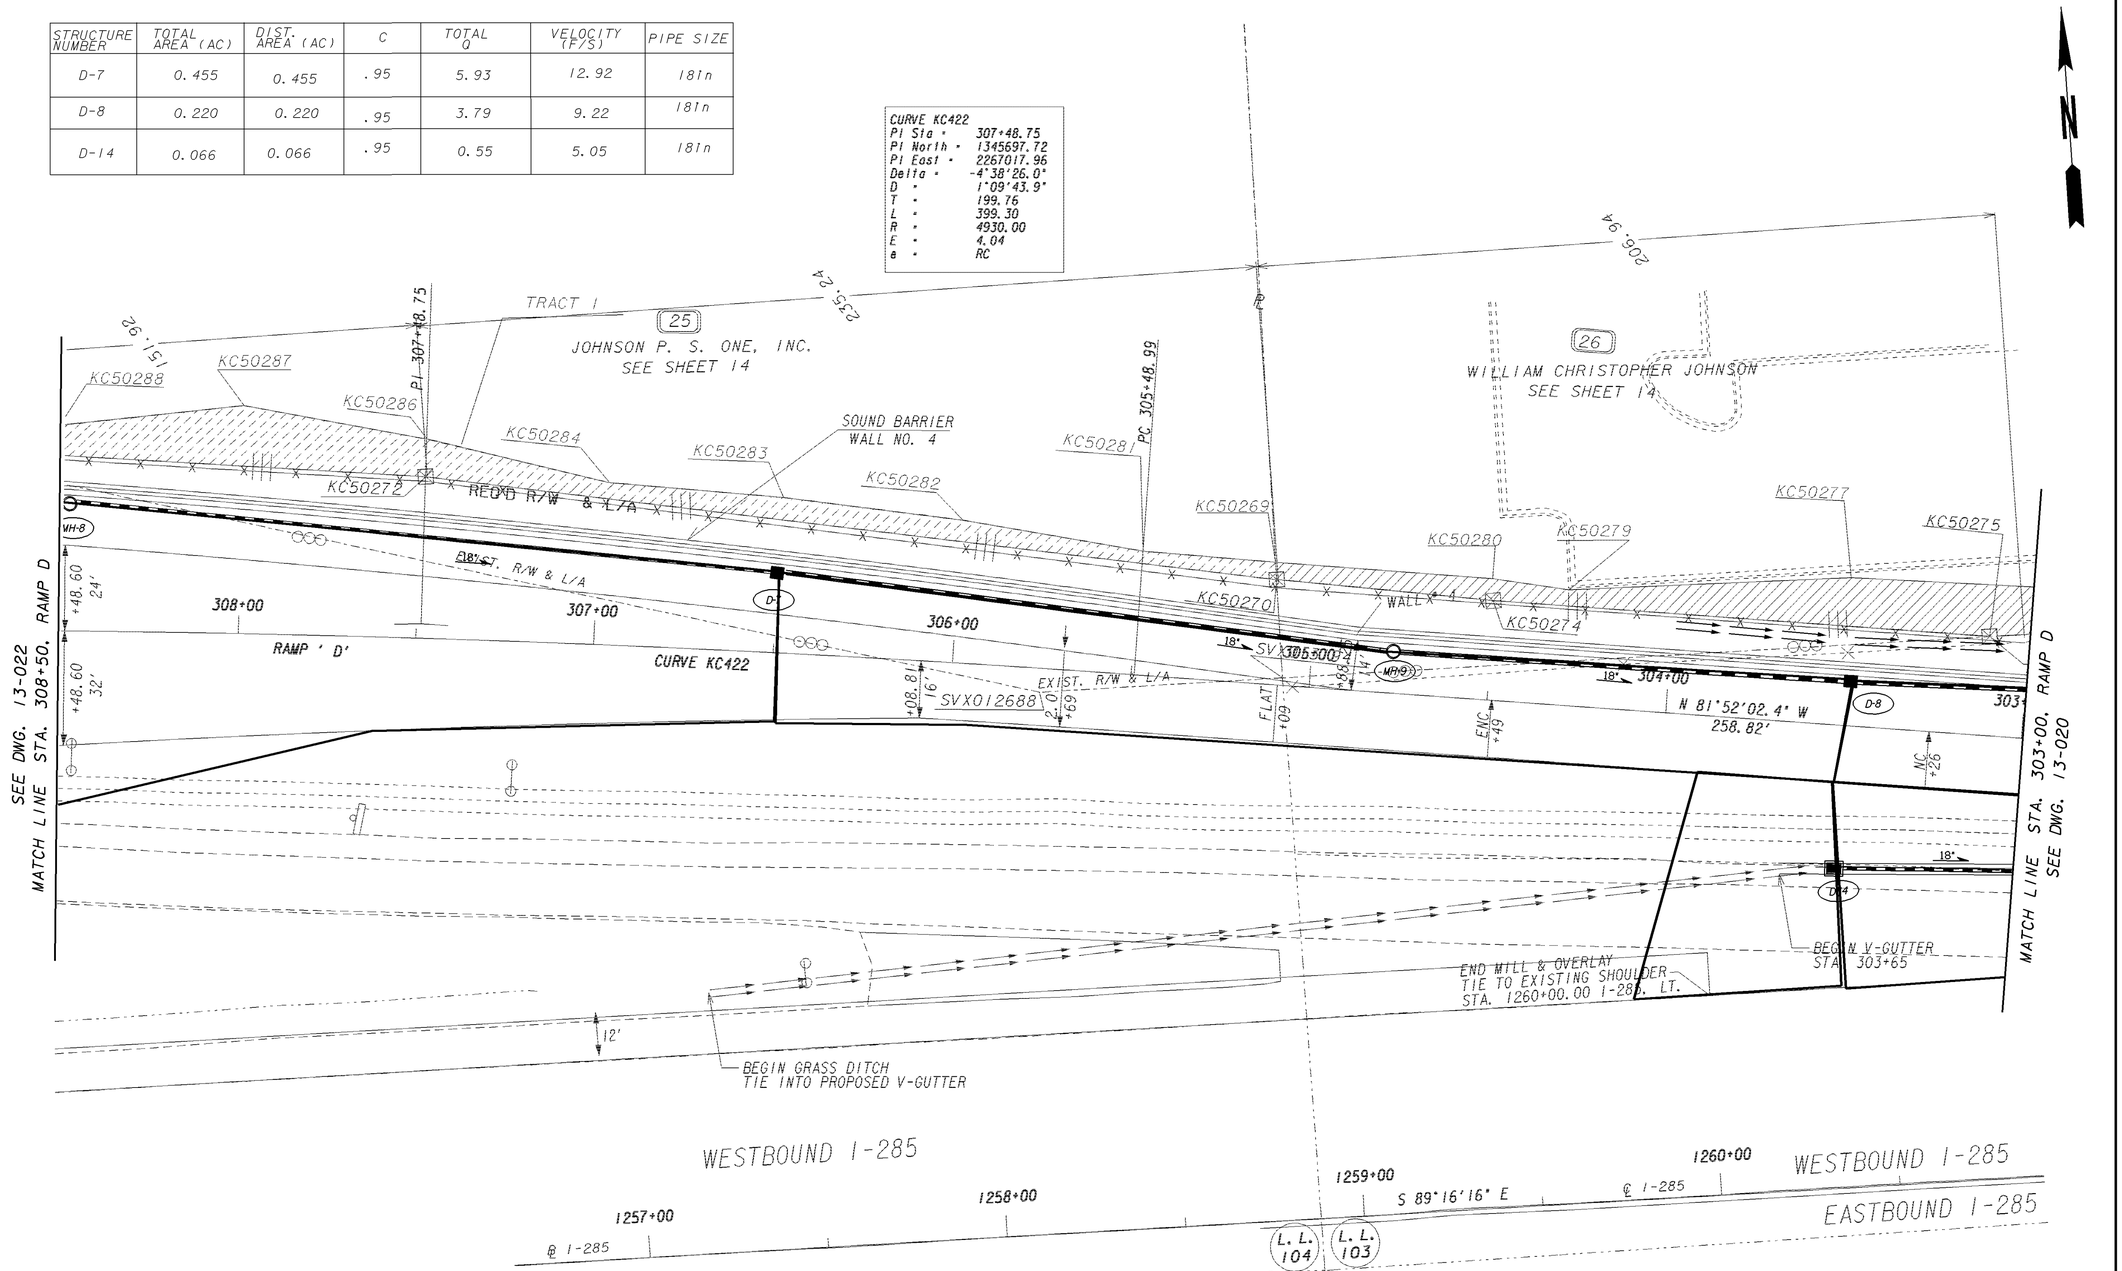

PROPERTY AND EXISTING R/W LINE
REQUIRED R/W LINE
CONSTRUCTION LIMITS
EASEMENT FOR CONSTR & MAINTENANCE OF SLOPES
EASEMENT FOR CONSTR OF SLOPES
EASEMENT FOR CONSTR OF DRIVES

BEGIN LIMIT OF ACCESS.....BLA
END LIMIT OF ACCESS.....ELA
LIMIT OF ACCESS
REQ'D R/W & LIMIT OF ACCESS

GEORGIA
DEPARTMENT OF TRANSPORTATION

SCALE IN FEET
0 20 40 80

REVISION DATES

STATE OF GEORGIA
DEPARTMENT OF TRANSPORTATION
OFFICE: ROADWAY DESIGN

DRAINAGE AREA MAP

I-285 AT FLAT SHOALS RD
STA. 308+50 TO STA. 303+00

DRAWING No. 21-018

1/5/2009 GPLN