STATE	PROJECT NUMBER	SHEET NO.	TOTAL SHEETS
GA	IMNHO-0285-01(354)	294	995

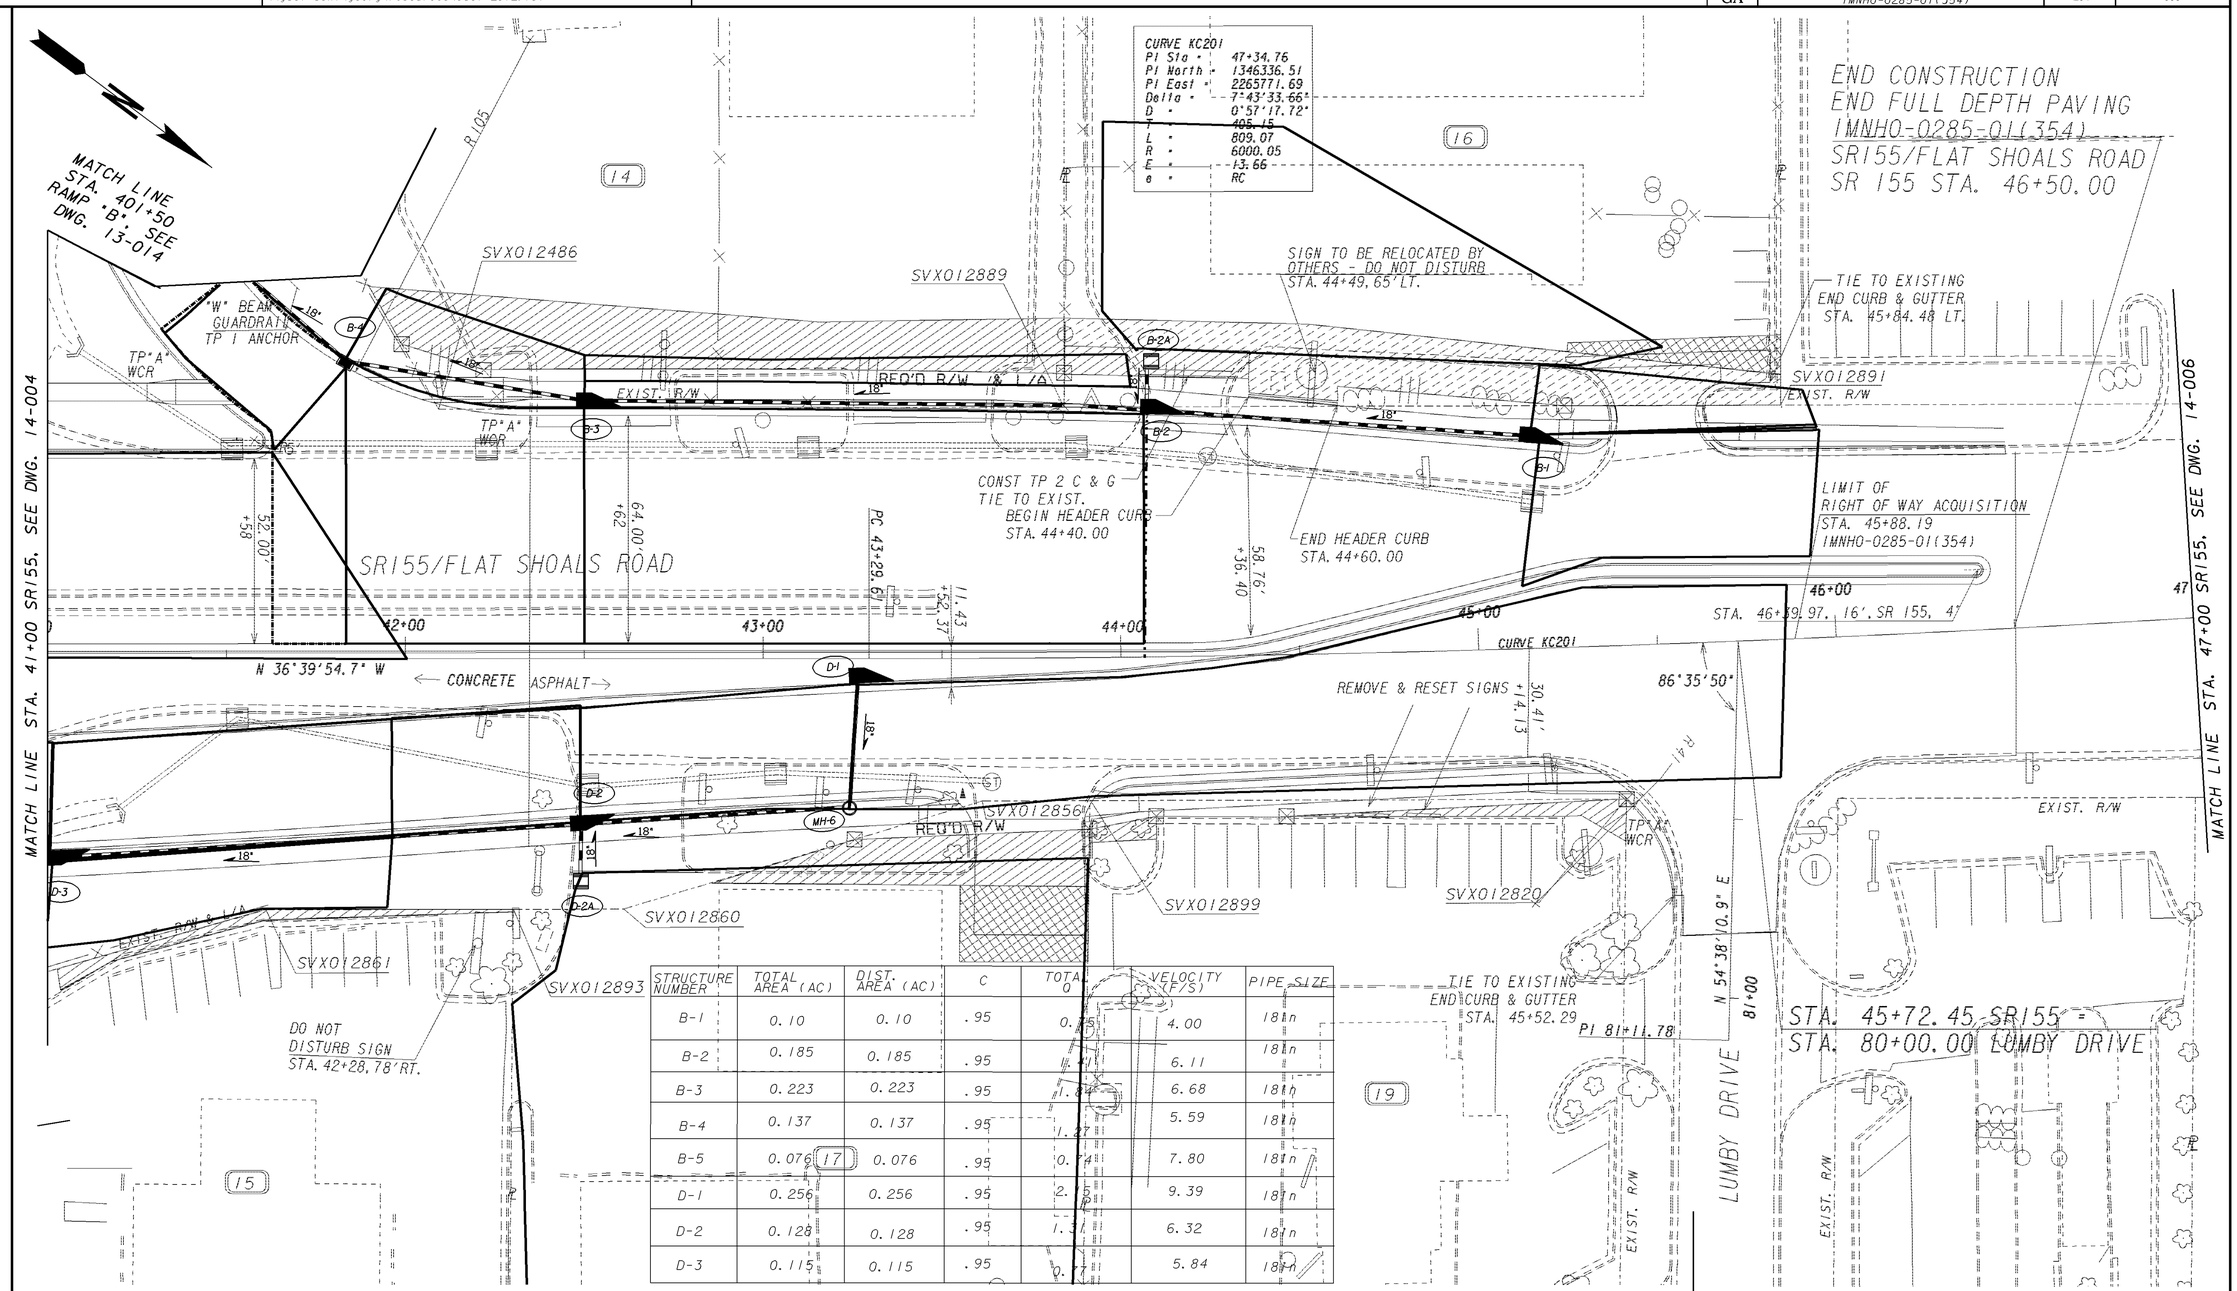

STRUCTURE NUMBER	TOTAL AREA (AC)	DIST. AREA (AC)	C	TOTAL Q	VELOCITY (F/S)	PIPE SIZE
B-1	0.10	0.10	.95	0.95	4.00	18in
B-2	0.185	0.185	.95	[illegible]	6.11	18in
B-3	0.223	0.223	.95	1.8[illegible]	6.68	18in
B-4	0.137	0.137	.95	1.27	5.59	18in
B-5	0.076	0.076	.95	0.74	7.80	18in
D-1	0.256	0.256	.95	2.[illegible]	9.39	18in
D-2	0.128	0.128	.95	1.3[illegible]	6.32	18in
D-3	0.115	0.115	.95	0.[illegible]	5.84	18in

PROPERTY AND EXISTING R/W LINE
REQUIRED R/W LINE
CONSTRUCTION LIMITS
EASEMENT FOR CONSTR & MAINTENANCE OF SLOPES
EASEMENT FOR CONSTR OF SLOPES
EASEMENT FOR CONSTR OF DRIVES

BEGIN LIMIT OF ACCESS.....BLA
END LIMIT OF ACCESS.....ELA
LIMIT OF ACCESS
REQ'D R/W & LIMIT OF ACCESS

GEORGIA
DEPARTMENT OF TRANSPORTATION

SCALE IN FEET
0 20 40 80

REVISION DATES

STATE OF GEORGIA
DEPARTMENT OF TRANSPORTATION
OFFICE: ROADWAY DESIGN

DRAINAGE AREA MAP

I-285 AT FLAT SHOALS ROAD
STA. 31+00 TO 47+00

DRAWING NO. 21-023

1/5/2009 GPLN