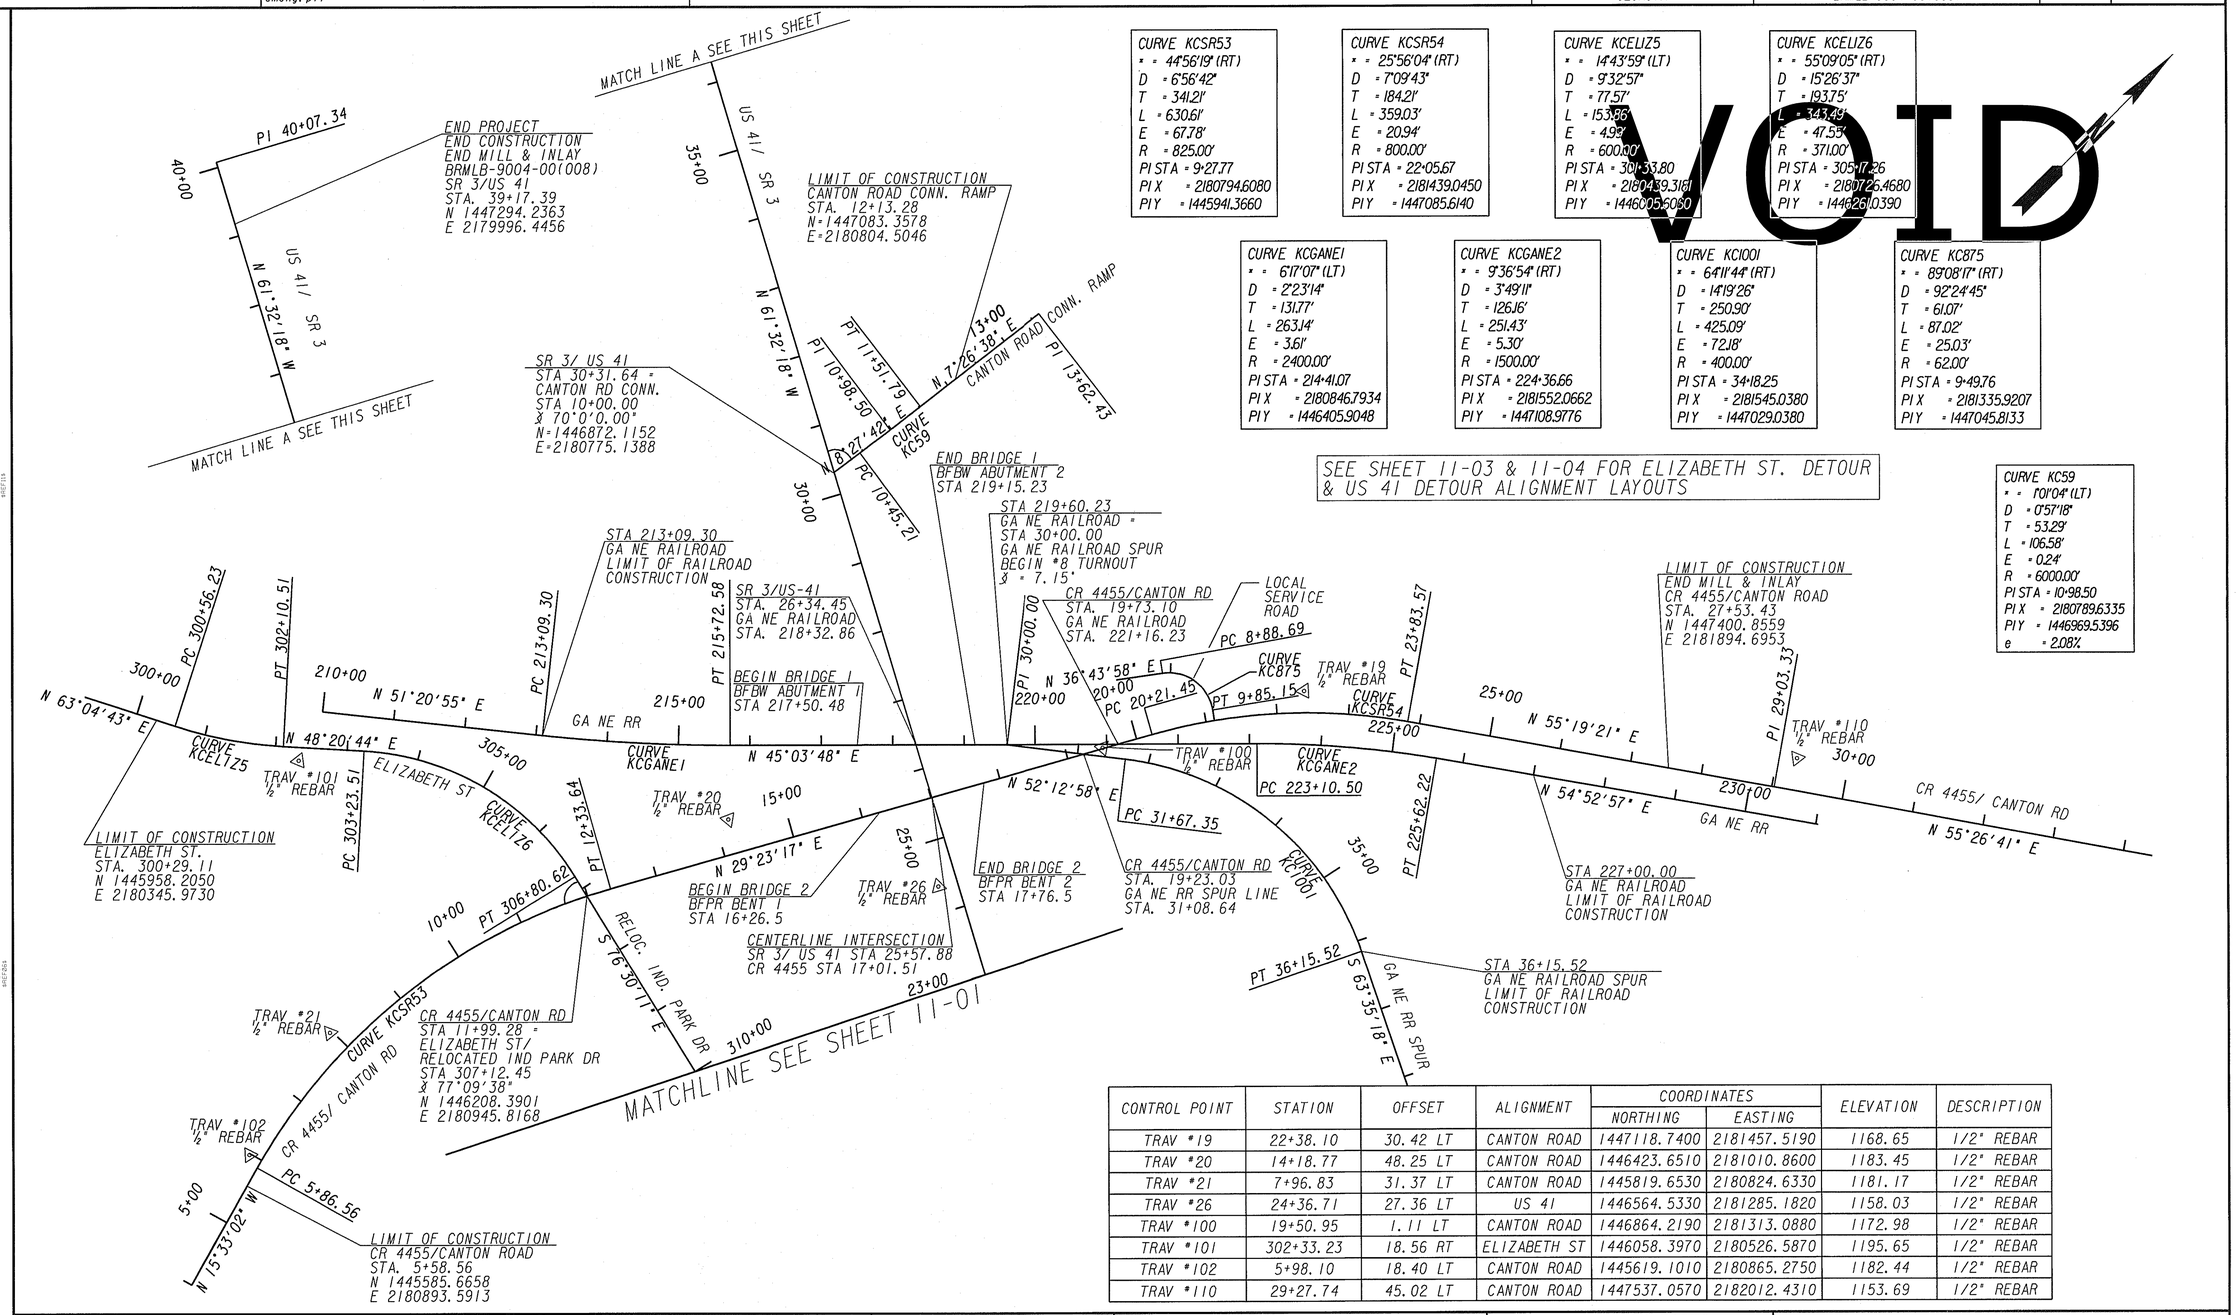

CONTROL POINT	STATION	OFFSET	ALIGNMENT	COORDINATES		ELEVATION	DESCRIPTION
				NORTHING	EASTING		
TRAV *19	22+38.10	30.42 LT	CANTON ROAD	1447118.7400	2181457.5190	1168.65	1/2" REBAR
TRAV *20	14+18.77	48.25 LT	CANTON ROAD	1446423.6510	2181010.8600	1183.45	1/2" REBAR
TRAV *21	7+96.83	31.37 LT	CANTON ROAD	1445819.6530	2180824.6330	1181.17	1/2" REBAR
TRAV *26	24+36.71	27.36 LT	US 41	1446564.5330	2181285.1820	1158.03	1/2" REBAR
TRAV *100	19+50.95	1.11 LT	CANTON ROAD	1446864.2190	2181313.0880	1172.98	1/2" REBAR
TRAV *101	302+33.23	18.56 RT	ELIZABETH ST	1446058.3970	2180526.5870	1195.65	1/2" REBAR
TRAV *102	5+98.10	18.40 LT	CANTON ROAD	1445619.1010	2180865.2750	1182.44	1/2" REBAR
TRAV *110	29+27.74	45.02 LT	CANTON ROAD	1447537.0570	2182012.4310	1153.69	1/2" REBAR

ARCADIS
Infrastructure, environment, facilities

REVISION DATES

STATE OF GEORGIA
DEPARTMENT OF TRANSPORTATION

CONSTRUCTION LAYOUT

CANTON ROAD AND RR
BRIDGE OVER SR 3/US 41

DRAWING No. 11-02