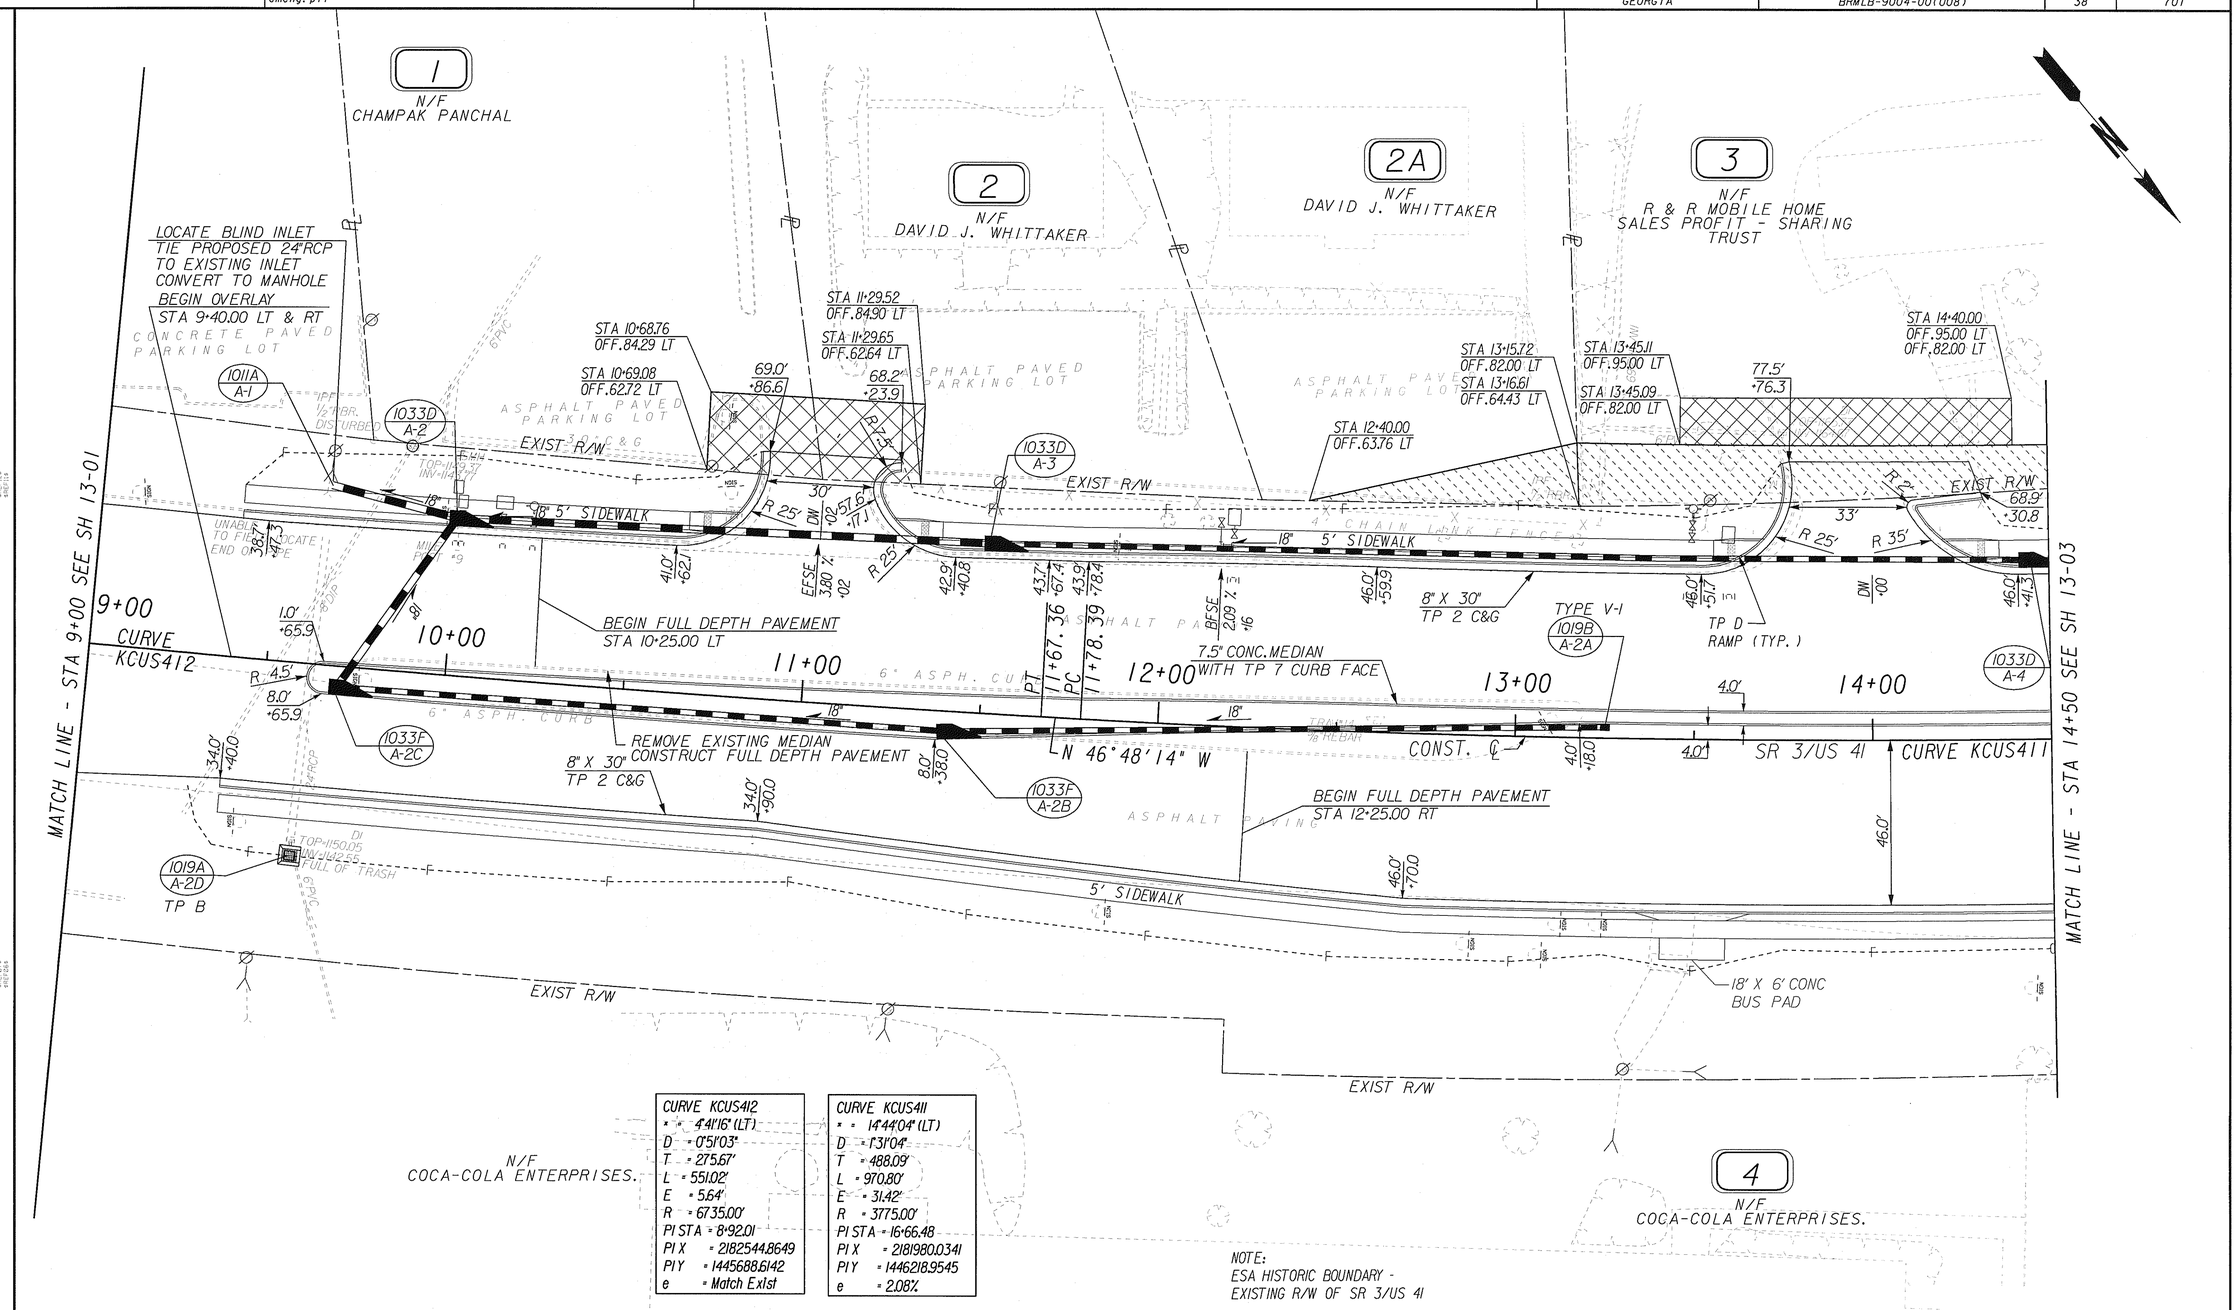

CURVE KCUS412	
Δ	4°41'16" (LT)
D	0°51'03"
T	275.67'
L	551.02'
E	5.64'
R	6735.00'
PI STA	8+92.01
PI X	2182544.8649
PI Y	1445688.6142
e	Match Exist

CURVE KCUS411	
Δ	14°44'04" (LT)
D	1°31'04"
T	488.09'
L	970.80'
E	31.42'
R	3775.00'
PI STA	16+66.48
PI X	2181980.0341
PI Y	1446218.9545
e	2.08%

PROPERTY AND EXISTING R/W LINE
REQUIRED R/W LINE
CONSTRUCTION LIMITS
EASEMENT FOR CONSTR & MAINTENANCE OF SLOPES
EASEMENT FOR CONSTR OF SLOPES
EASEMENT FOR CONSTR OF DRIVES

BEGIN LIMIT OF ACCESS.....BLA
END LIMIT OF ACCESS.....ELA
LIMIT OF ACCESS
REQ'D R/W & LIMIT OF ACCESS

ARCADIS
Infrastructure, environment, facilities

SCALE IN FEET
0 20 40 80

REVISION DATES

STATE OF GEORGIA
DEPARTMENT OF TRANSPORTATION

MAINLINE PLAN
SR 3/US 41

CANTON ROAD AND RR
BRIDGE OVER SR 3/US 41

DRAWING NO.
13-02