STATE	PROJECT NUMBER	SHEET NO.	TOTAL SHEETS
GA.	HPP-9014(25)	5	140
REVISION DATES			

TYPICAL SECTION 1

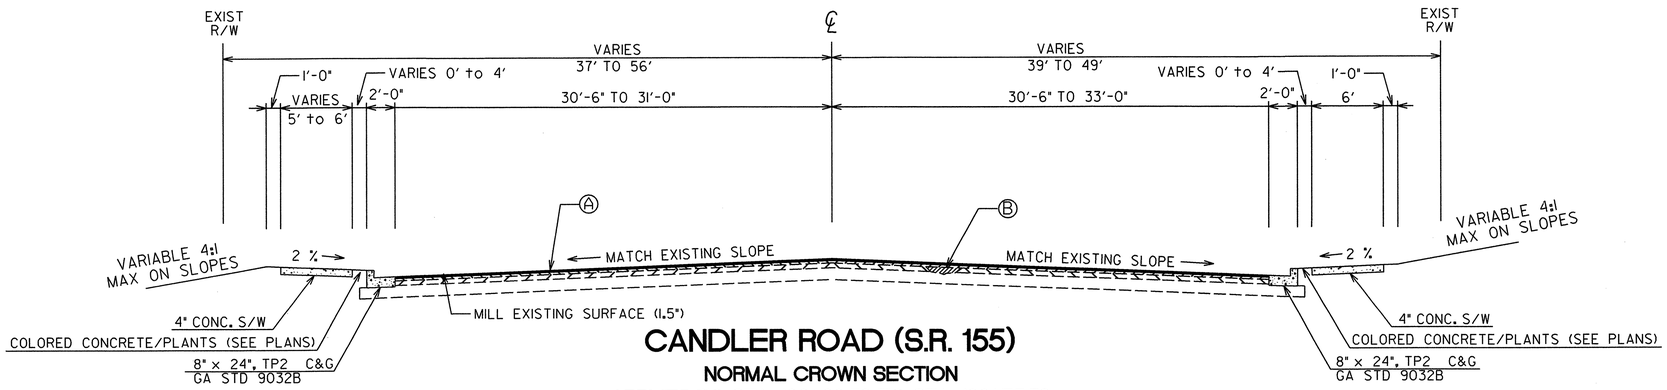

CANDLER ROAD (S.R. 155)

NORMAL CROWN SECTION

APPLIES TO STA. 100+09.50 TO STA. 108+75.50

STA. 110+32.00 TO STA. 111+56.36
STA. 113+74.50 TO STA. 121+25.00

TYPICAL SECTION 2

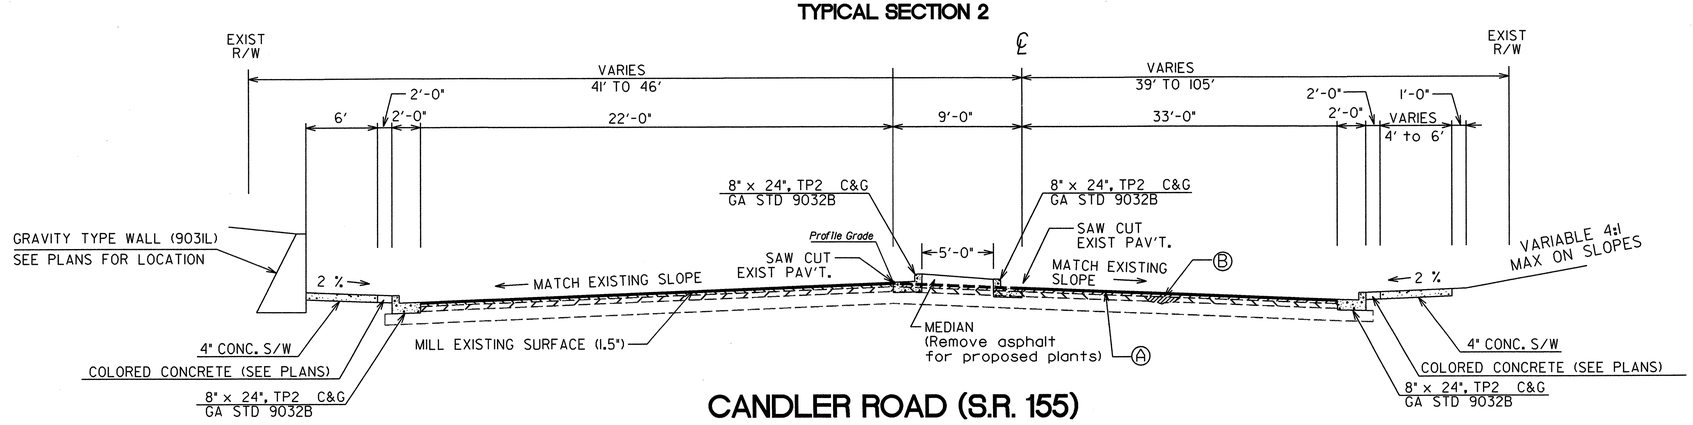

CANDLER ROAD (S.R. 155)

NORMAL CROWN SECTION

APPLIES TO STA. 108+75.50 TO STA. 110+32.00

REQUIRED PAVEMENT

Ⓐ 165 LBS/SY RECYCLED ASPH CONC 12.5 MM SUPERPAVE, GP 1 OR 2 , INCL POLYMER MODIFIED BITUM & H LIME (MDL LEVEL C)

Ⓑ RECYCLED ASPH CONC LEVELING, INCL BITUM & H LIME-AS REQ'D

05/12/2005 1:54:32 PM: \TRAFFIC\45196-001_Candler_Road\Roadway\753170typ.dgn

NOT TO SCALE		URS 400 NORTHPARK TOWN CENTER, SUITE 900 1000 ABERNATHY ROAD NE ATLANTA, GEORGIA 30328 TEL: (678) 808-8800 FAX: (678) 808-8400	CANDLER ROAD ARTERIAL ENHANCEMENT — TYPICAL SECTIONS	DRAWING No. 5-01

...\Roadway\753170typ.dgn