DATE$$$ $USER$	TIME$$$	PRF $$PENTABLE$$	DGN	STATE	PROJECT NUMBER	SHEET NO.	TOTAL SHEETS
				GA	NH-85-2(153)	280	294

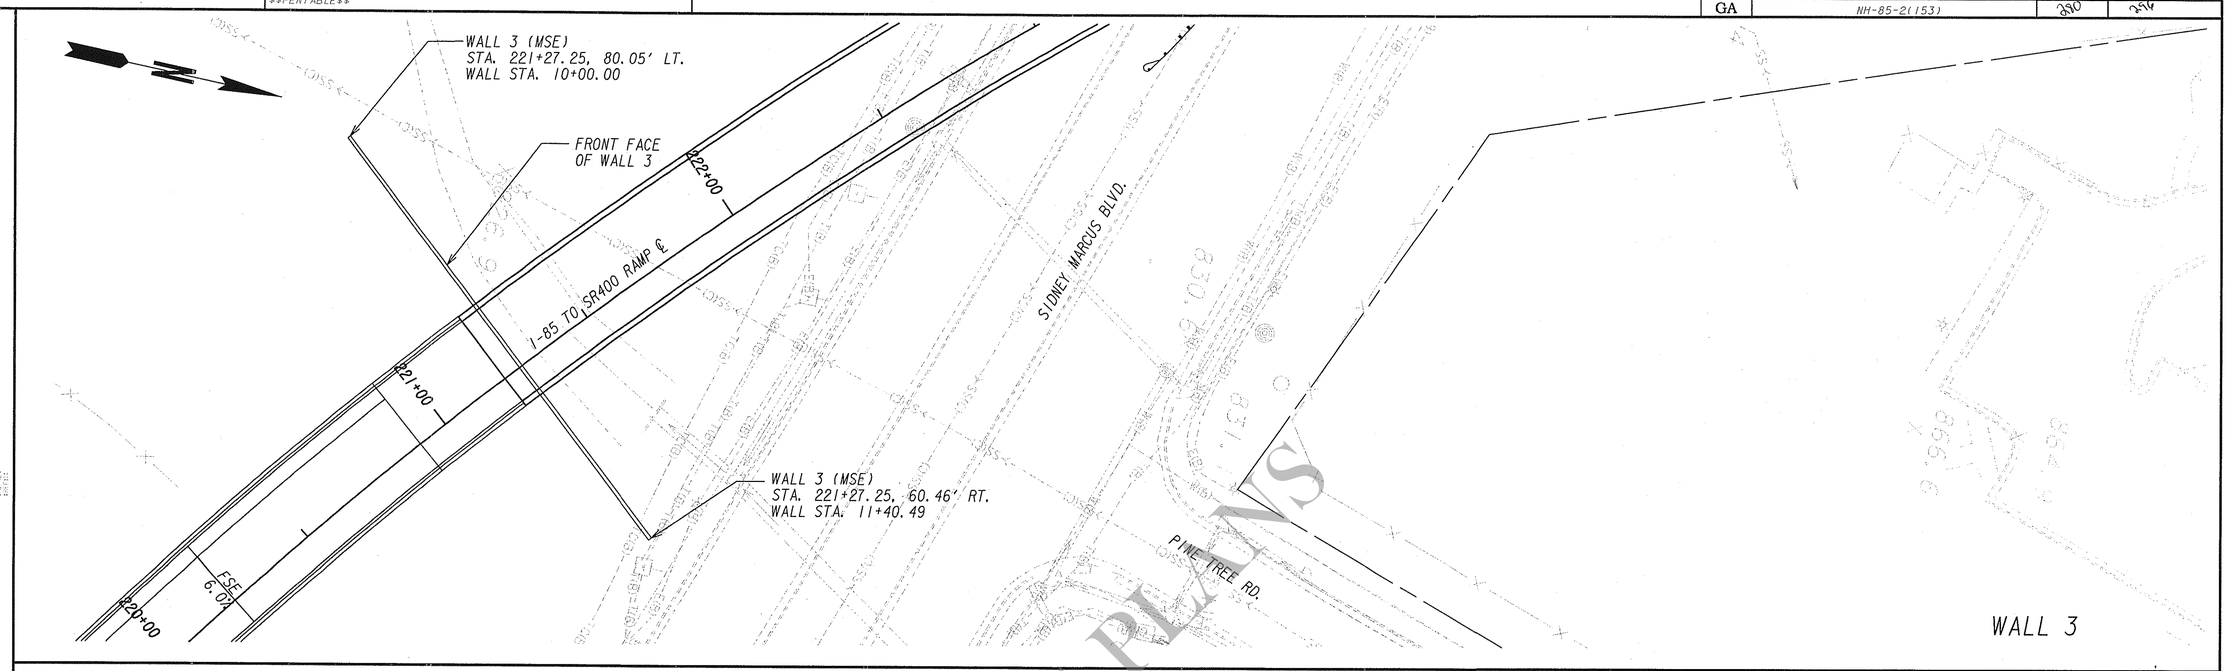

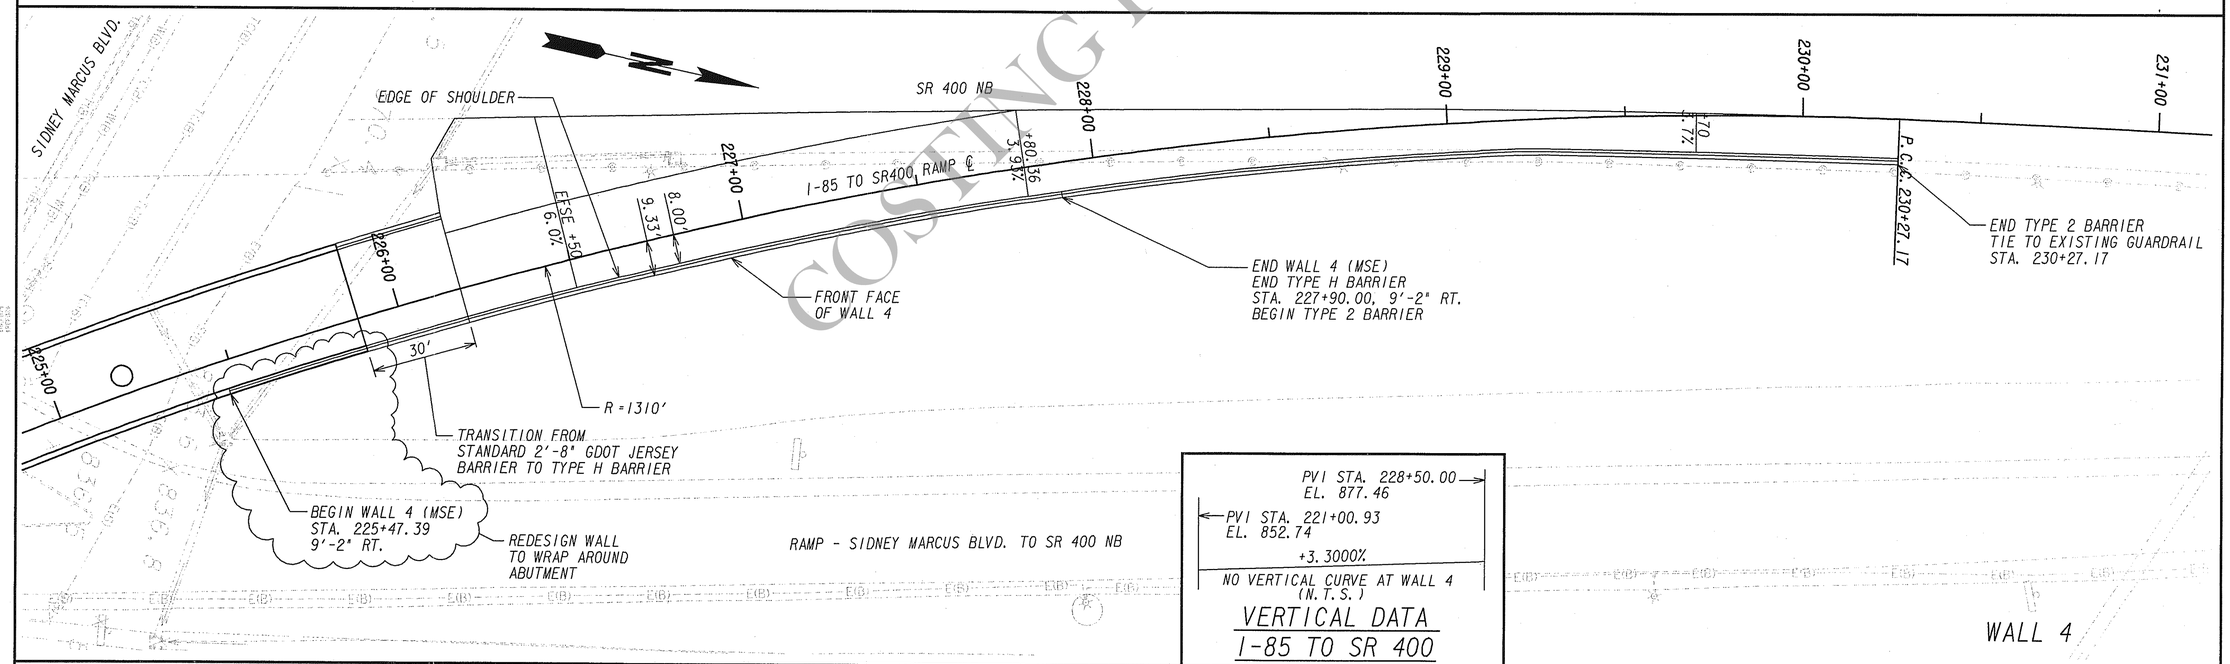

PVI STA. 228+50.00
EL. 877.46

PVI STA. 221+00.93
EL. 852.74

+3.3000%

NO VERTICAL CURVE AT WALL 4
(N.T.S.)

VERTICAL DATA
I-85 TO SR 400

COSTING PLANS

B&E JACKSON & ASSOCIATES, INC.
ENGINEERS ARCHITECTS
INTERNATIONAL TOWER
230 PEACHTREE STREET, NE
SUITE 1800
ATLANTA, GEORGIA 30303
(404) 577-4914
FAX (404) 577-4419

HNTB
3715 NORTHSIDE PARKWAY, NW
400 NORTHCREEK, SUITE 600
ATLANTA, GEORGIA 30327

SCALE IN FEET
0 20 40 80

REVISION DATES

STATE OF GEORGIA
DEPARTMENT OF TRANSPORTATION
OFFICE:
RETAINING WALL PLANS
SR 400/I-85 CONNECTOR RAMPS
FULTON COUNTY NH-85-2(153)
DRAWING No. 32-3

3/1/2007 GPUN