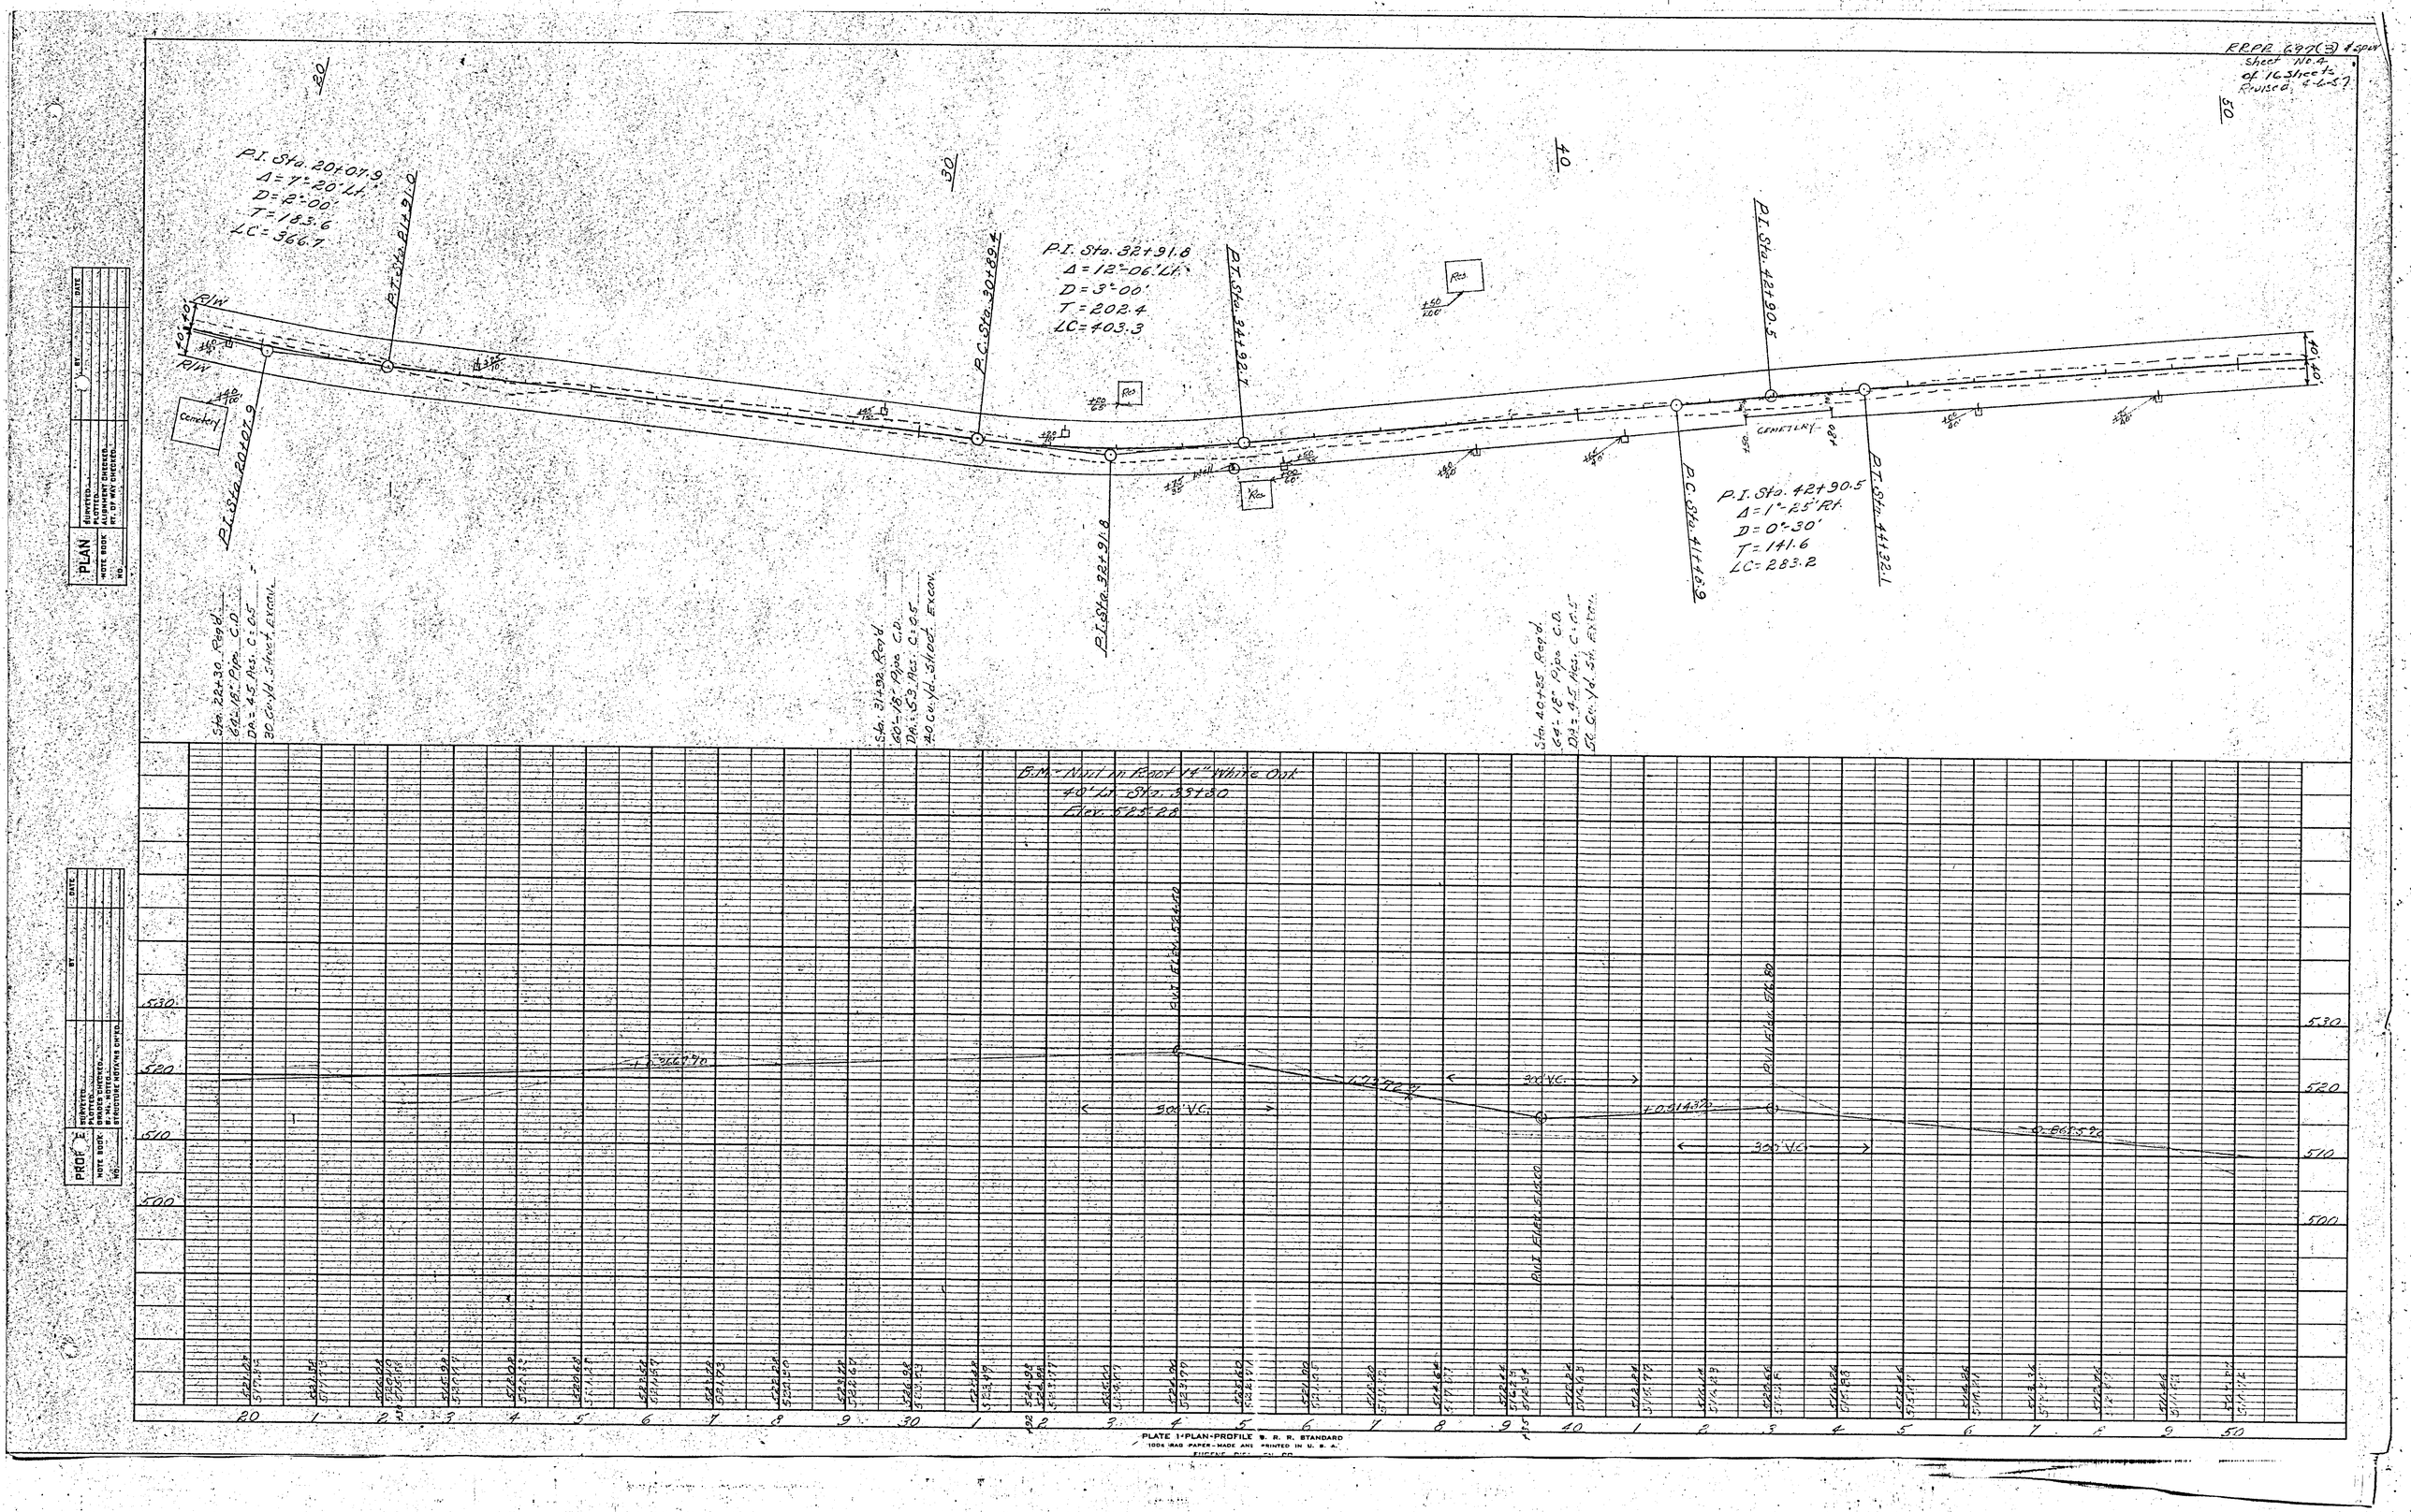
RRPR 697(3) & spur
Sheet No. 4
of 16 Sheets
Revised 4-6-57
P.I. Sta. 20+07.9
Δ = 7°-20' Lt.
D = 2°-00'
T = 183.6
LC = 366.7
P.T. Sta. 21+91.0
P.C. Sta. 30+89.4
P.I. Sta. 32+91.8
Δ = 12°-06' Lt.
D = 3°-00'
T = 202.4
LC = 403.3
P.T. Sta. 34+92.7
P.I. Sta. 42+90.5
P.C. Sta. 41+48.9
P.T. Sta. 44+32.1
P.I. Sta. 42+90.5
Δ = 1°-25' Rt.
D = 0°-30'
T = 141.6
LC = 283.2
P.I. Sta. 20+07.9
P.I. Sta. 32+91.8
Cemetery
Res.
Sta. 22+30 Req'd.
64-18" Pipe C.D.
DA = 4.5 Acs. C = 0.5
30 Cu. Yd. Struct. Excav.
Sta. 31+92 Req'd.
60-18" Pipe C.D.
DA = 5.3 Acs. C = 0.5
40 Cu. Yd. Struct. Excav.
Sta. 40+35 Req'd.
64-18" Pipe C.D.
DA = 4.5 Acs. C = 0.5
50 Cu. Yd. Str. Excav.
B.M. Nail in Root 14" White Oak
40' Lt. Sta. 33+30
Elev. 525.28
P.V.I. Elev. 524.50
P.V.I. Elev. 516.80
P.V.I. Elev. 515.00
300' V.C.
530
520
510
500
20
1
2
3
4
5
6
7
8
9
30
40
50
PLATE 1-PLAN-PROFILE
U. S. R. R. STANDARD
PLAN
PROFILE