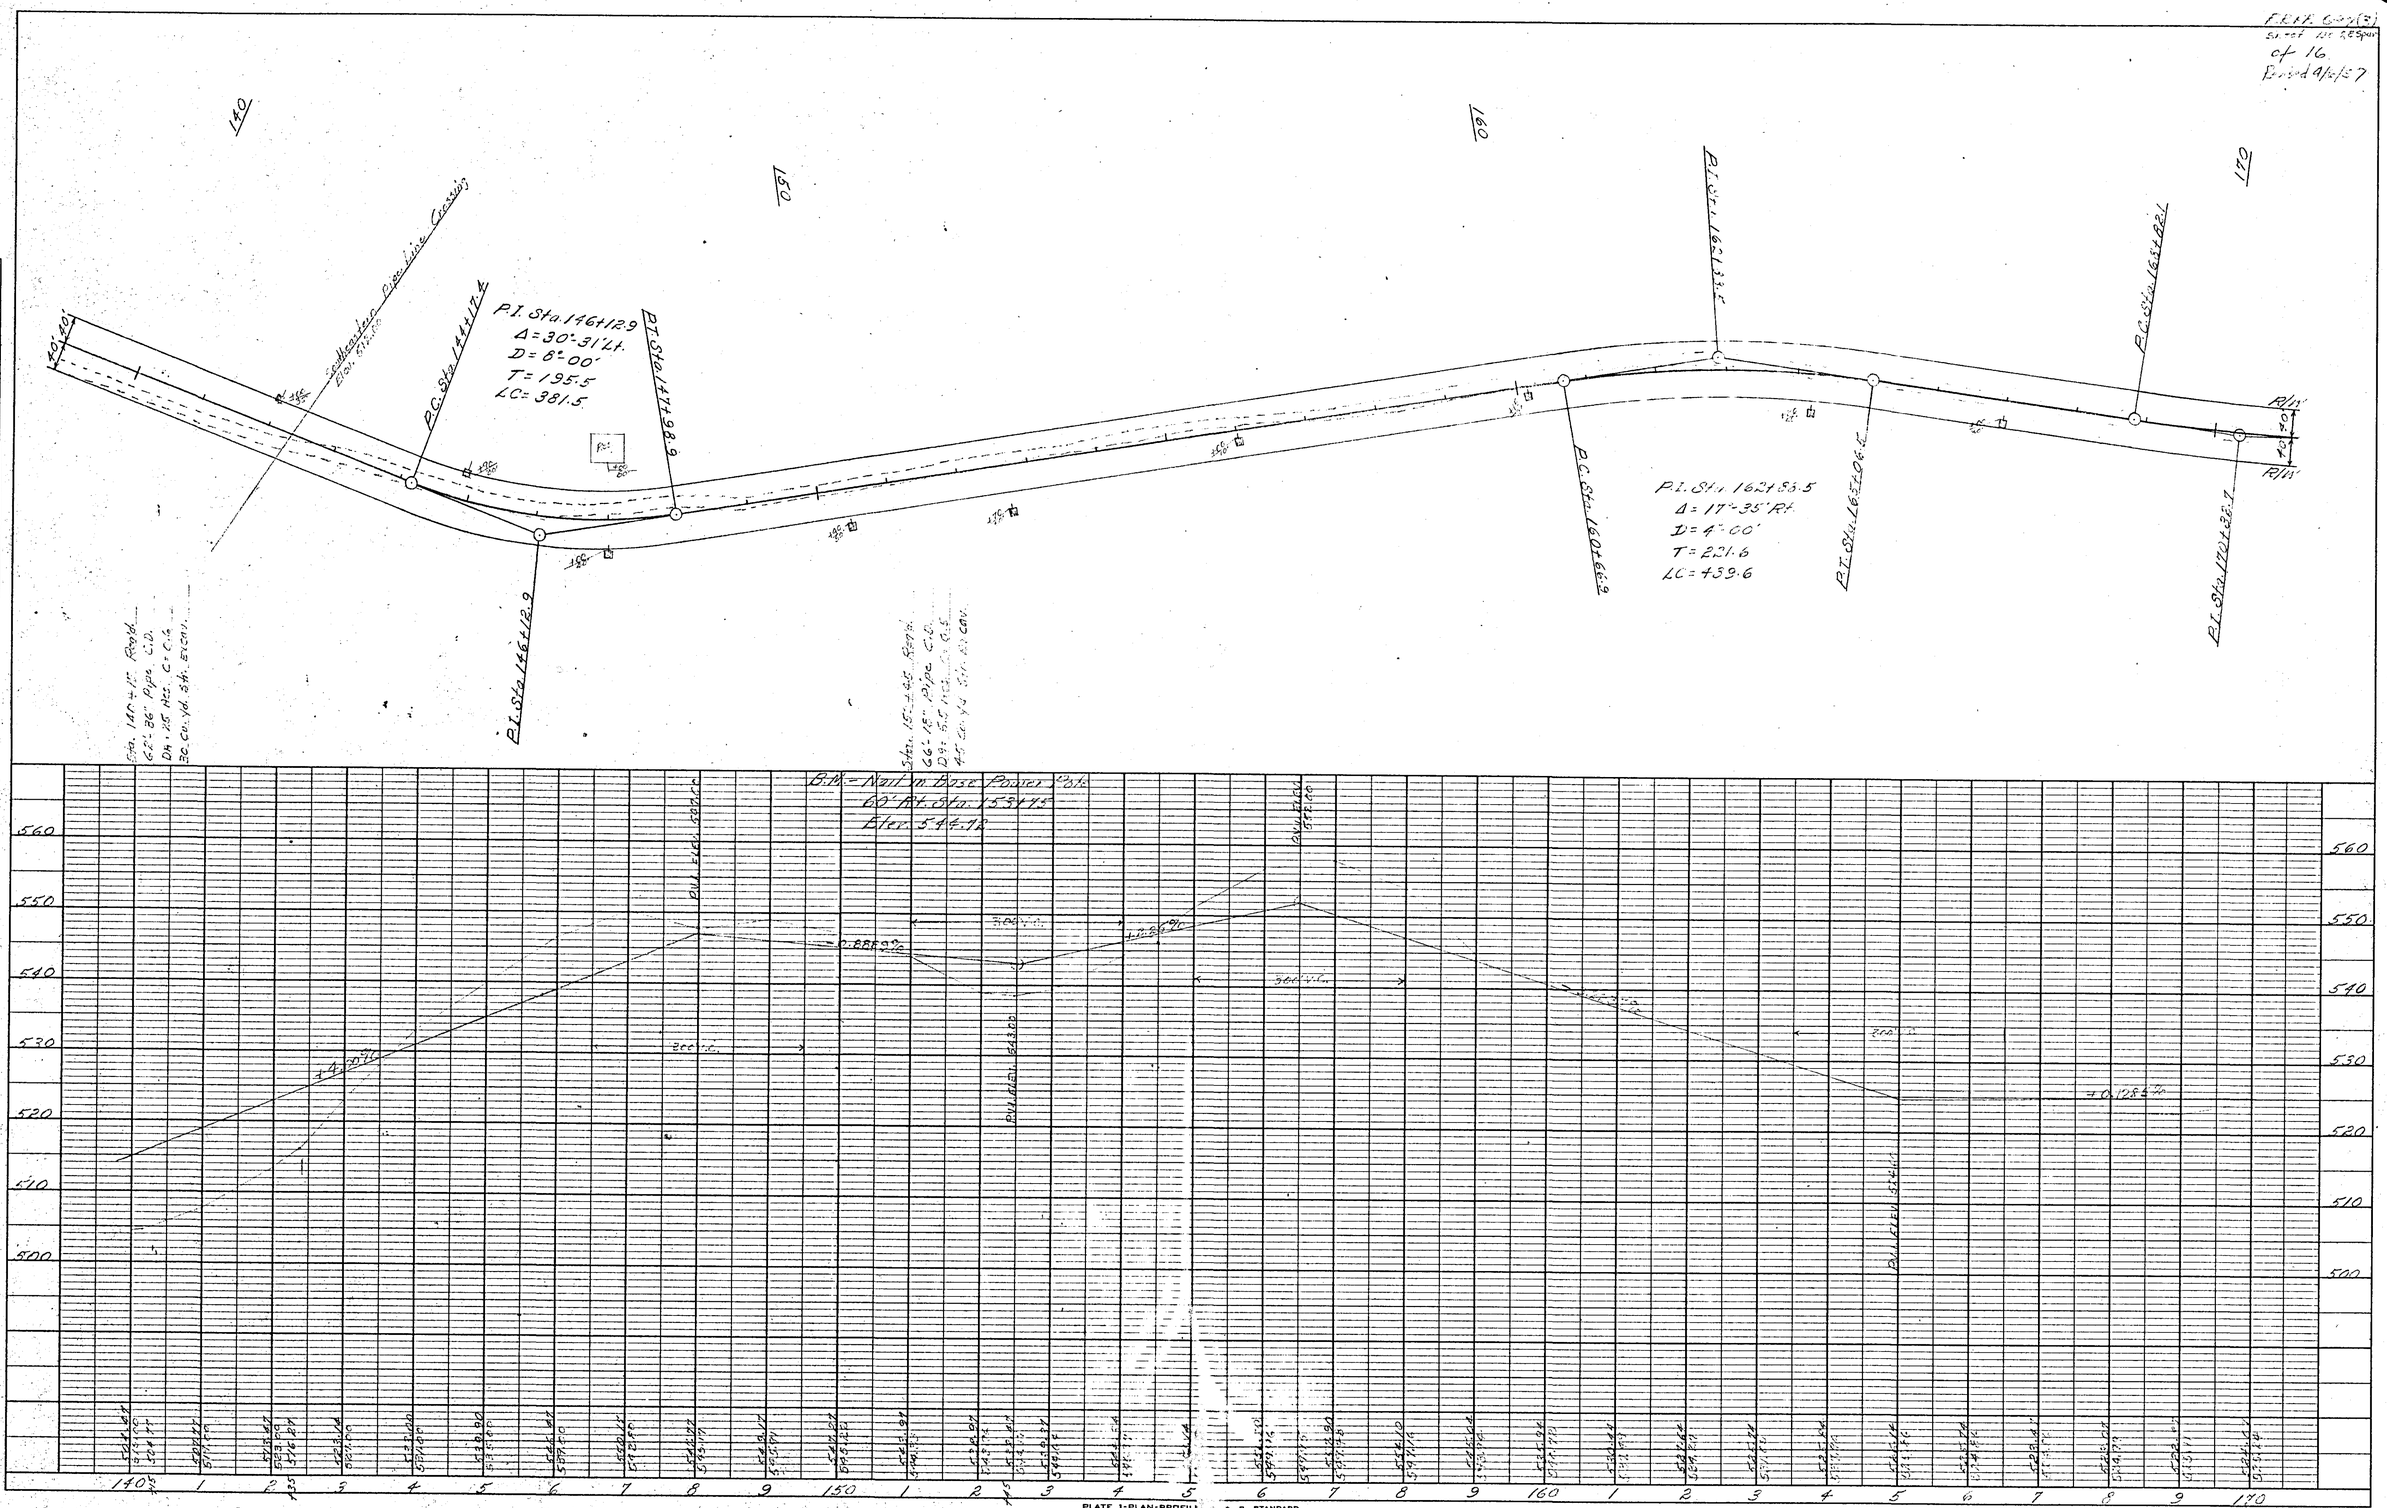

F.R.A.P. 6-7(3)
Sheet No. 2 Span
of 16
Revised 9/6/57
140
150
160
170
P.I. Sta. 146+12.9
Δ = 30°-31' Lt.
D = 8°-00'
T = 195.5
LC = 381.5
P.C. Sta. 144+17.4
P.T. Sta. 147+98.9
P.I. Sta. 146+12.9
P.C. Sta. 160+66.9
P.I. Sta. 162+88.5
Δ = 17°-35' Rt.
D = 4°-00'
T = 221.6
LC = 439.6
P.T. Sta. 165+06.5
P.C. Sta. 165+82.1
P.T. Sta. 170+38.7
R/W
B.M. - Nail in Base Power Pole
60' Rt. Sta. 153+75
Elev. 544.72
+4.00%
-0.8889%
+2.86%
+0.1285%
300' V.C.
PVI Elev. 543.00
PVI Elev. 552.00
PVI Elev. 574.00
560
550
540
530
520
510
500
140
1
2
3
4
5
6
7
8
9
150
160
170
PLATE 1-PLAN-PROFILE
STANDARD
PLAN
NOTE BOOK
NO.
SURVEYED
PLOTTED
ALIGNMENT CHECKED
RT. OF WAY CHECKED
DATE
PROFILE
NOTE BOOK
NO.
SURVEYED
PLOTTED
GRADES CHECKED
B. Ms. NOTED
STRUCTURE NOTA'NS CH'KD.
BY
DATE