STATE	PROJECT NUMBER	SHEET NO.	TOTAL SHEETS
GA.	STP00-M000-00(355)	20	83

REVISION DATES	

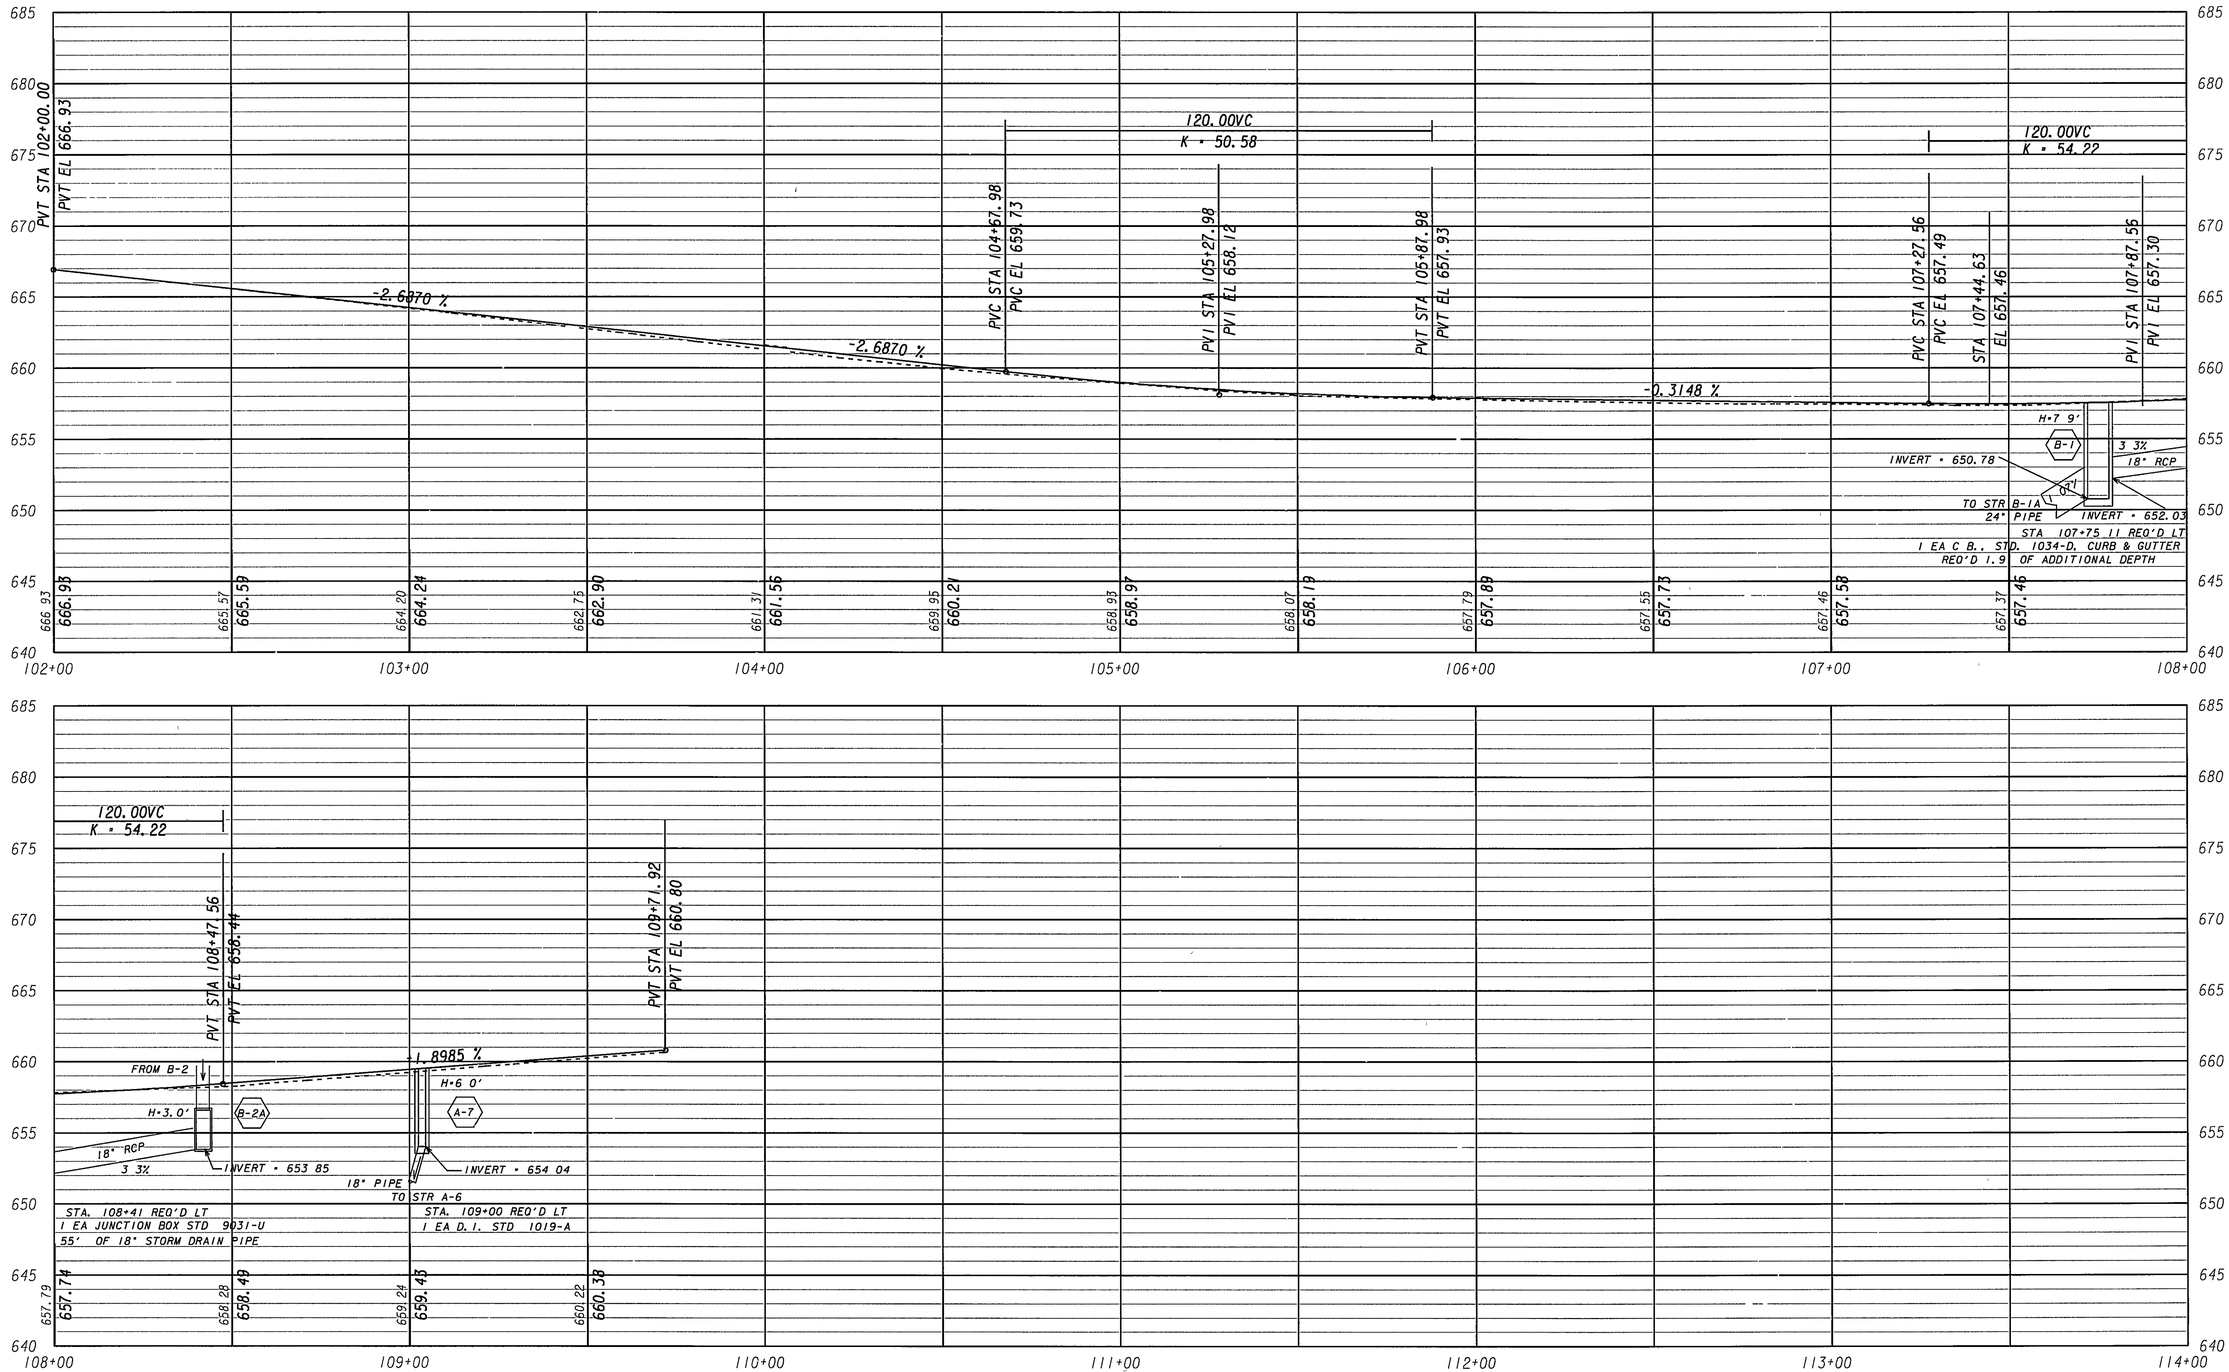

SCALE	STATE OF GEORGIA DEPARTMENT OF TRANSPORTATION OFFICE OF TENNILLE DESIGN	S.R. 83 DRAINAGE PROFILE SHEET - LEFT SIDE	DRAWING NO.
HORIZ = 20 VERT = 5			22-02

6/16/2010
C:\Projects\M000355\Railroad\000355DP02.dgn
6/16/2010 8:05:38 AM \\GDOT-DSN\GDPLOT\GCF\D2_Kip5000-2.gcf dsanders C:\Projects\M000355\Rail.gdd\22-02_000355DP02.prf D2-Tennille