2/13/02 3:43:58 PM \\GDOT-DSN1\GOPLOT\OCF\D7_8830_PAPER.OCF SHAHS 1:\PROJECTS\PONCE\UTIL SHT1.PRF

STATE	PROJECT NUMBER	SHEET NO.	TOTAL SHEETS
GA.	STP-M000-00(501)	25	98

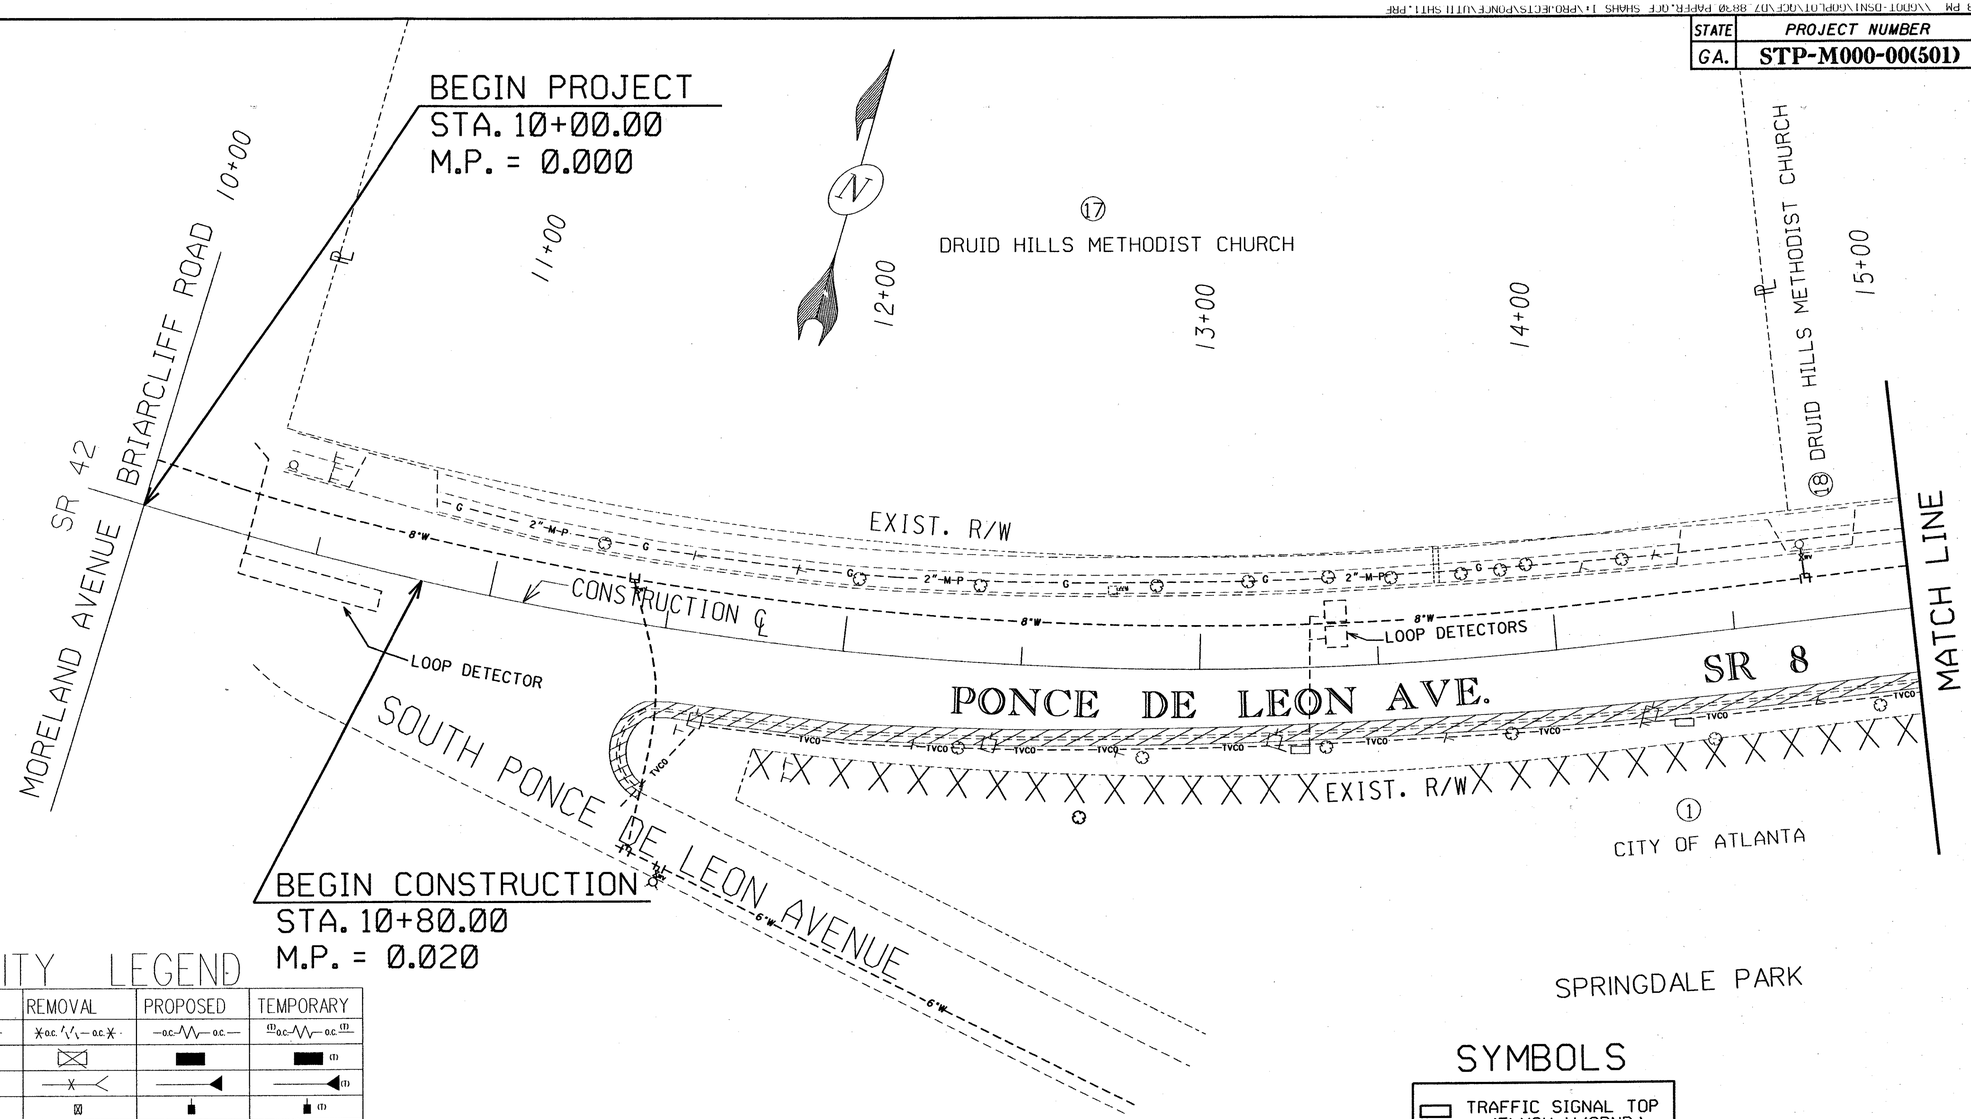

UTILITY LEGEND

UTILITY	EXISTING	REMOVAL	PROPOSED	TEMPORARY
POWER (O.H.)	O.C.	O.C.	O.C.	(T) O.C. (T)
POWER TRFMR.				(T)
POWER GUY				(T)
POWER POLES				(T)
TEL (O.H.)	BSO	BSO	BSO	BSO T.O.T.
TEL (U.G.)	BSU	BSU	BSU	BSU T.O.T.
TEL. POLE				(T)
TEL. GUY				(T)
TEL. MH				(T)
WATER VALVE	W WV W	W WV W	W WV W	(T) W WV W
WATER MAIN	W SIZE W	W SIZE W	W SIZE W	W (T) SIZE (T) W
GAS MAIN	G SIZE G	G SIZE G	G SIZE G	G (T) SIZE (T) G
GAS METER				(T)
SAN. SEWER	SS SIZE SS	SS SIZE SS	SS SIZE SS	SS (T) SIZE (T) SS
SAN SEWER M.H.	M.H.	M.H.	M.H.	M.H. (T)
T.V. (O.H.)	TVCO	TVCO	TVCO	TVCO (T)
T.V. (U.G.)	TVCU	TVCU	TVCU	TVCU (T)

SYMBOLS

- TRAFFIC SIGNAL TOP (FLUSH W/GRND.)
- TREE
- POWER POLE
- CATCH BASIN TOP
- STRAIN POLE
- TRAFFIC SIGNAL CONTROL BOX (H=6 FT)
- GUY
- LOCATION CONTROL MONUMENT
- SIGN

SCALE IN FEET
0 20 40 80

GEORGIA
DEPARTMENT OF TRANSPORTATION
UTILITY PLAN
PROJECT
COUNTY
DATE SH OF