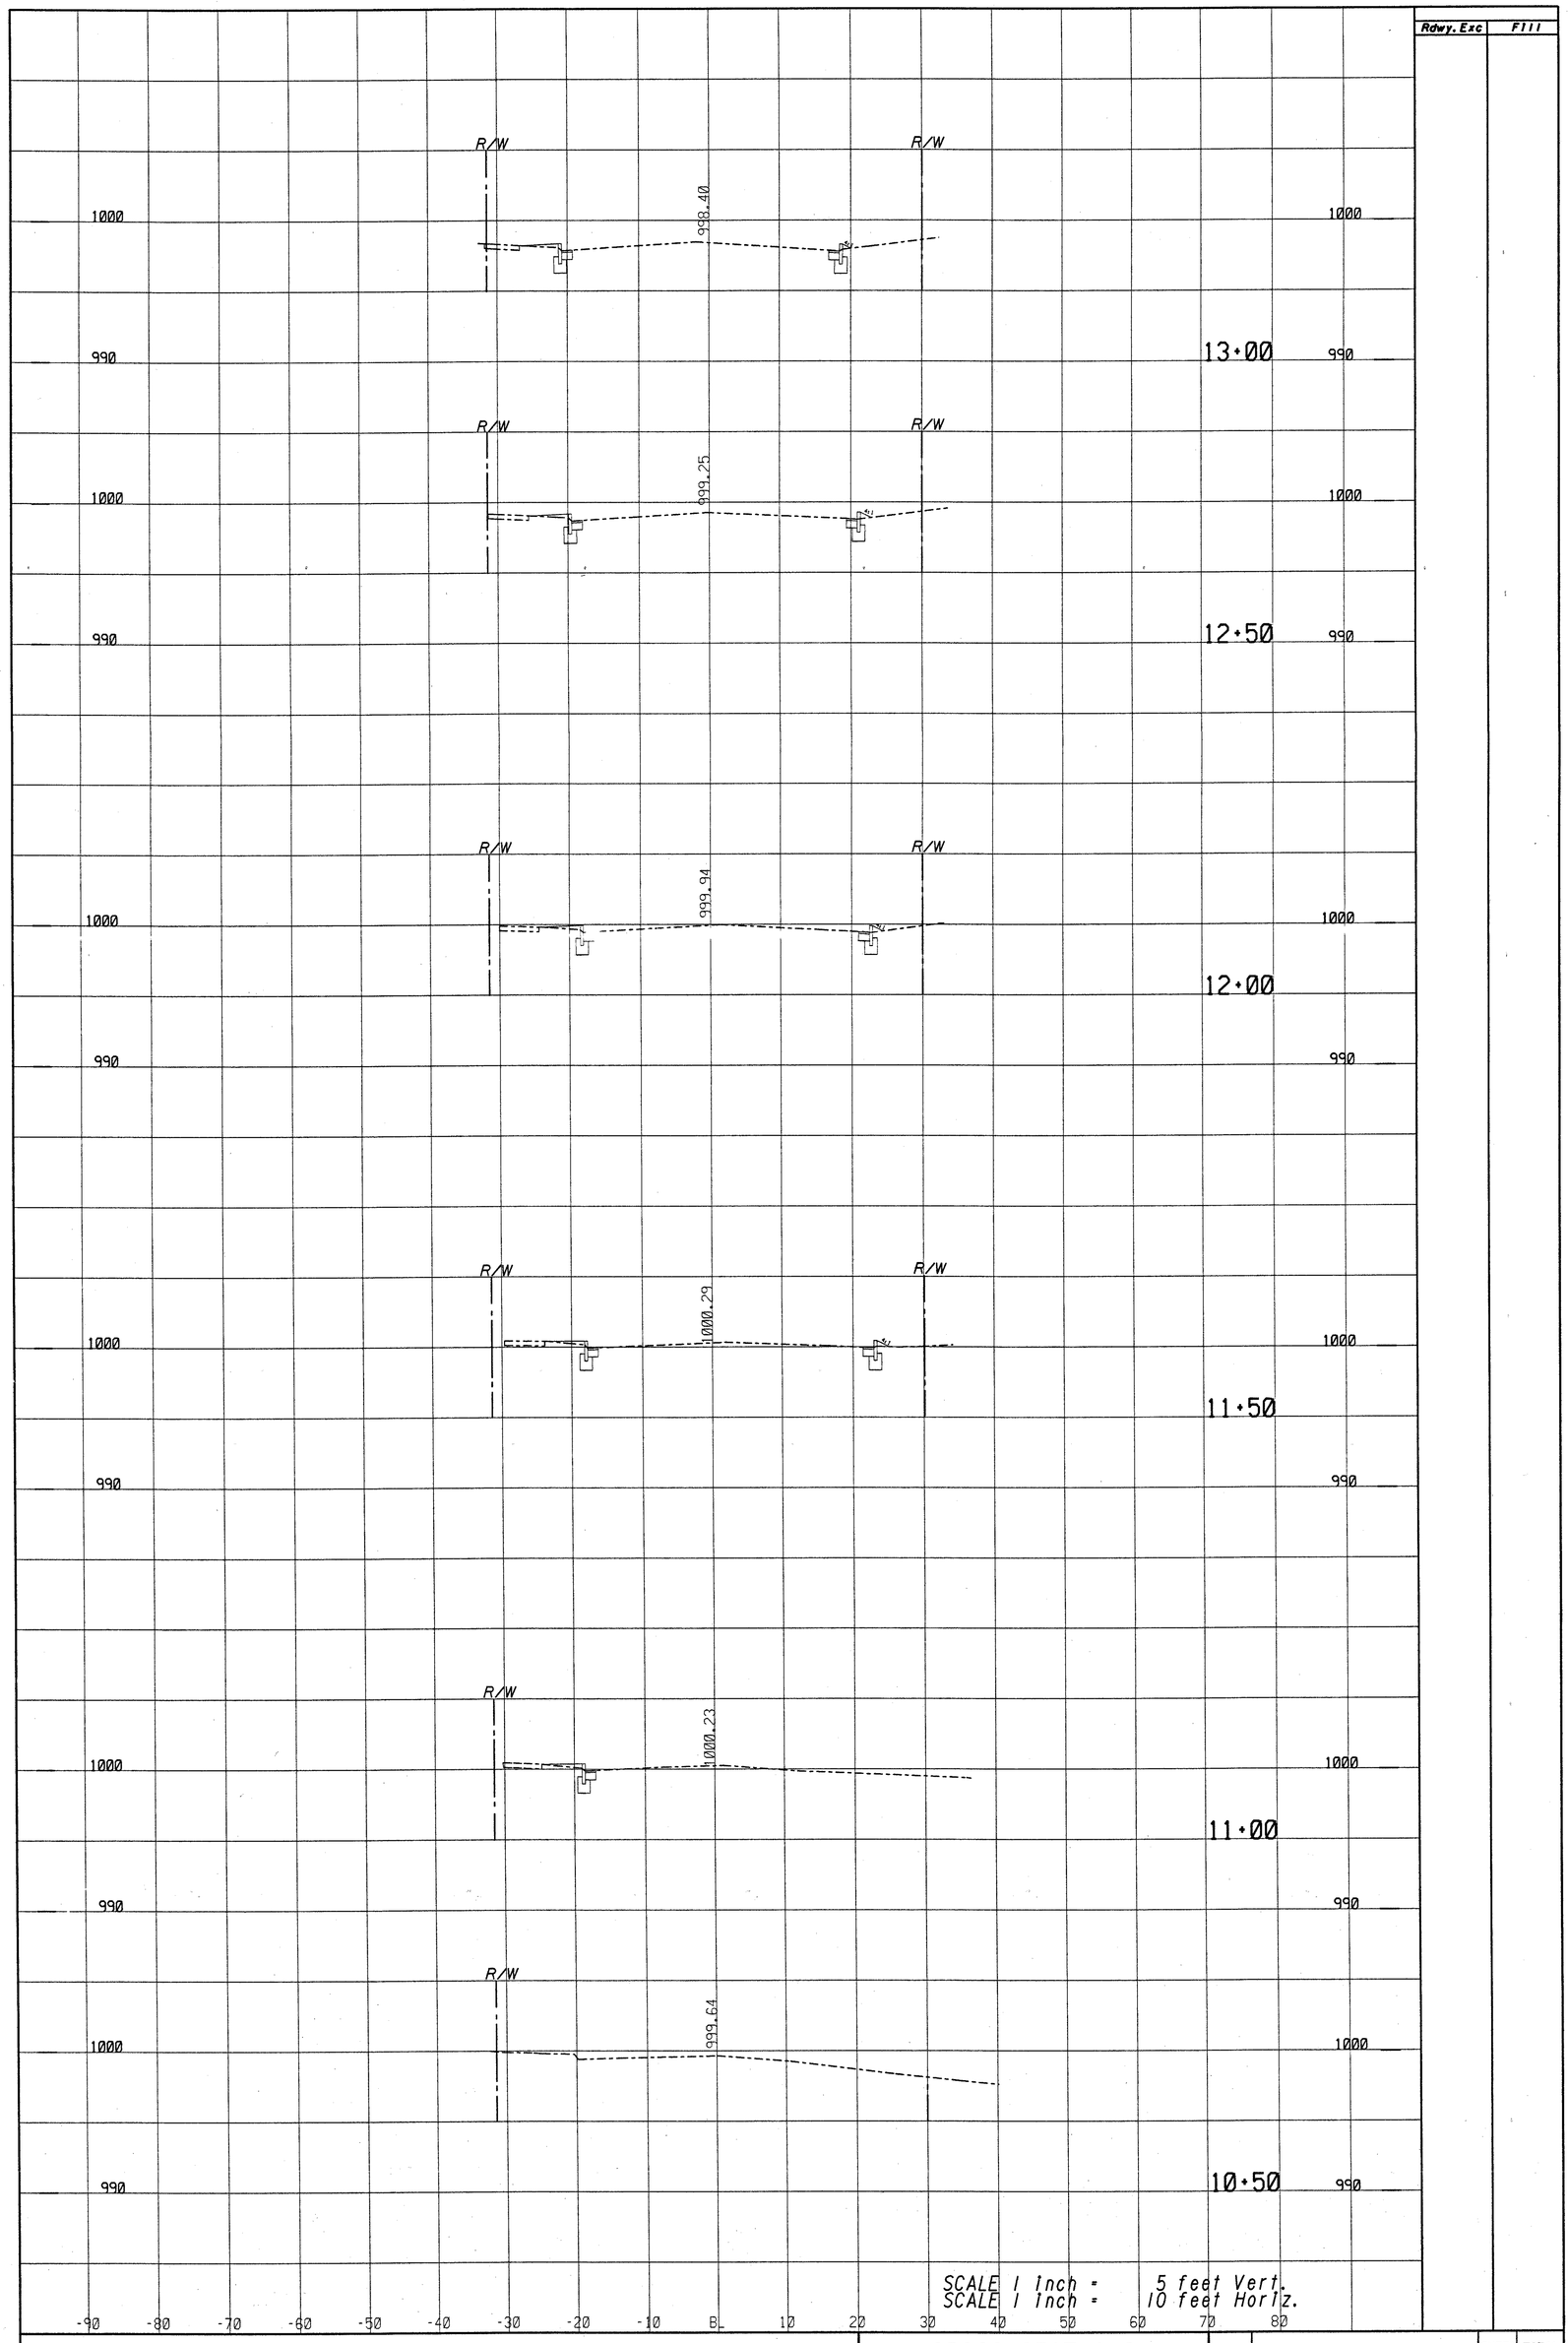


PROJECT

| CROSS SECTIONS | STATE | PROJECT NUMBER | SHEET NO. | TOTAL SHEETS |
|---|---|---|---|---|
| | GA. | STP-M000-00(501) | 67 | 98 |

2/14/02 1:26:16 PM \\GDOT DSN1\GDPLOT\OCE\D7 8830 PAPER.OCE SHAHS 1:\PROJECTS\PONCE\XSECTION.PRF