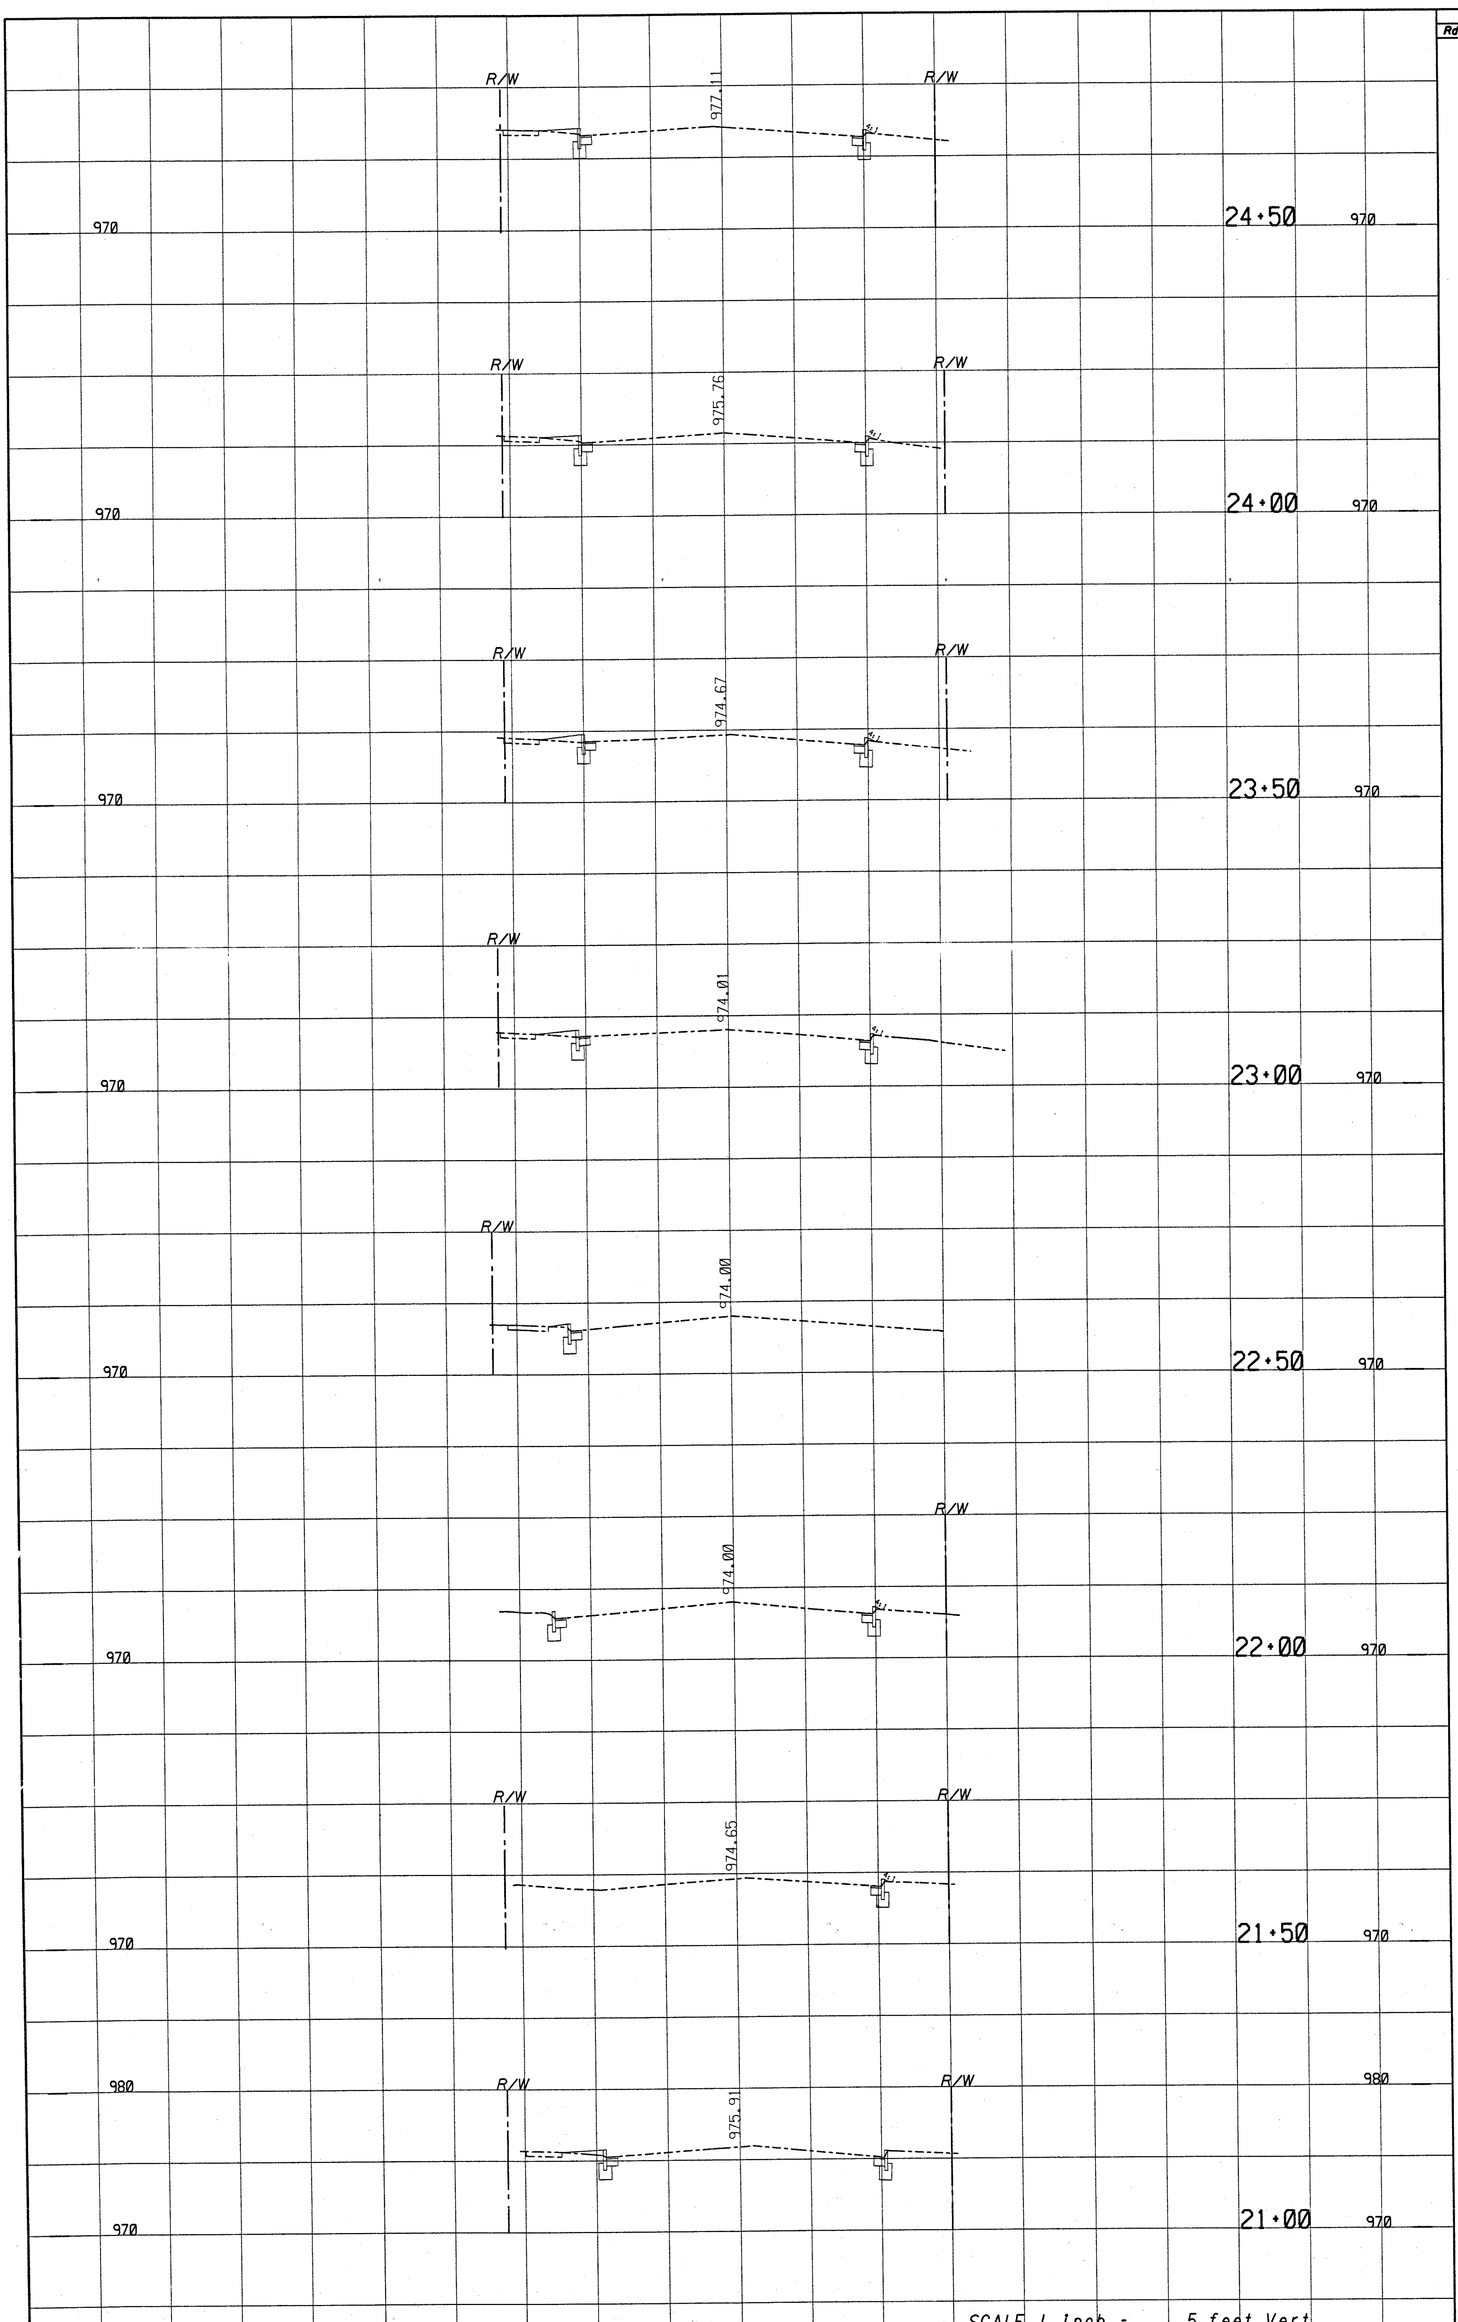

Rdwy. Exc	Fill

PROJECT

CROSS SECTIONS	STATE	PROJECT NUMBER	SHEET NO.	TOTAL SHEETS
	GA.	STP-M000-00(501)	70	98.

2/14/02 1:47:16 PM \\GDOT-DSN1\GOPLOT\OCF\D7_8830_PAPER.OCF SHAHS I:\PROJECTS\PONCE\XSECTION.PRF