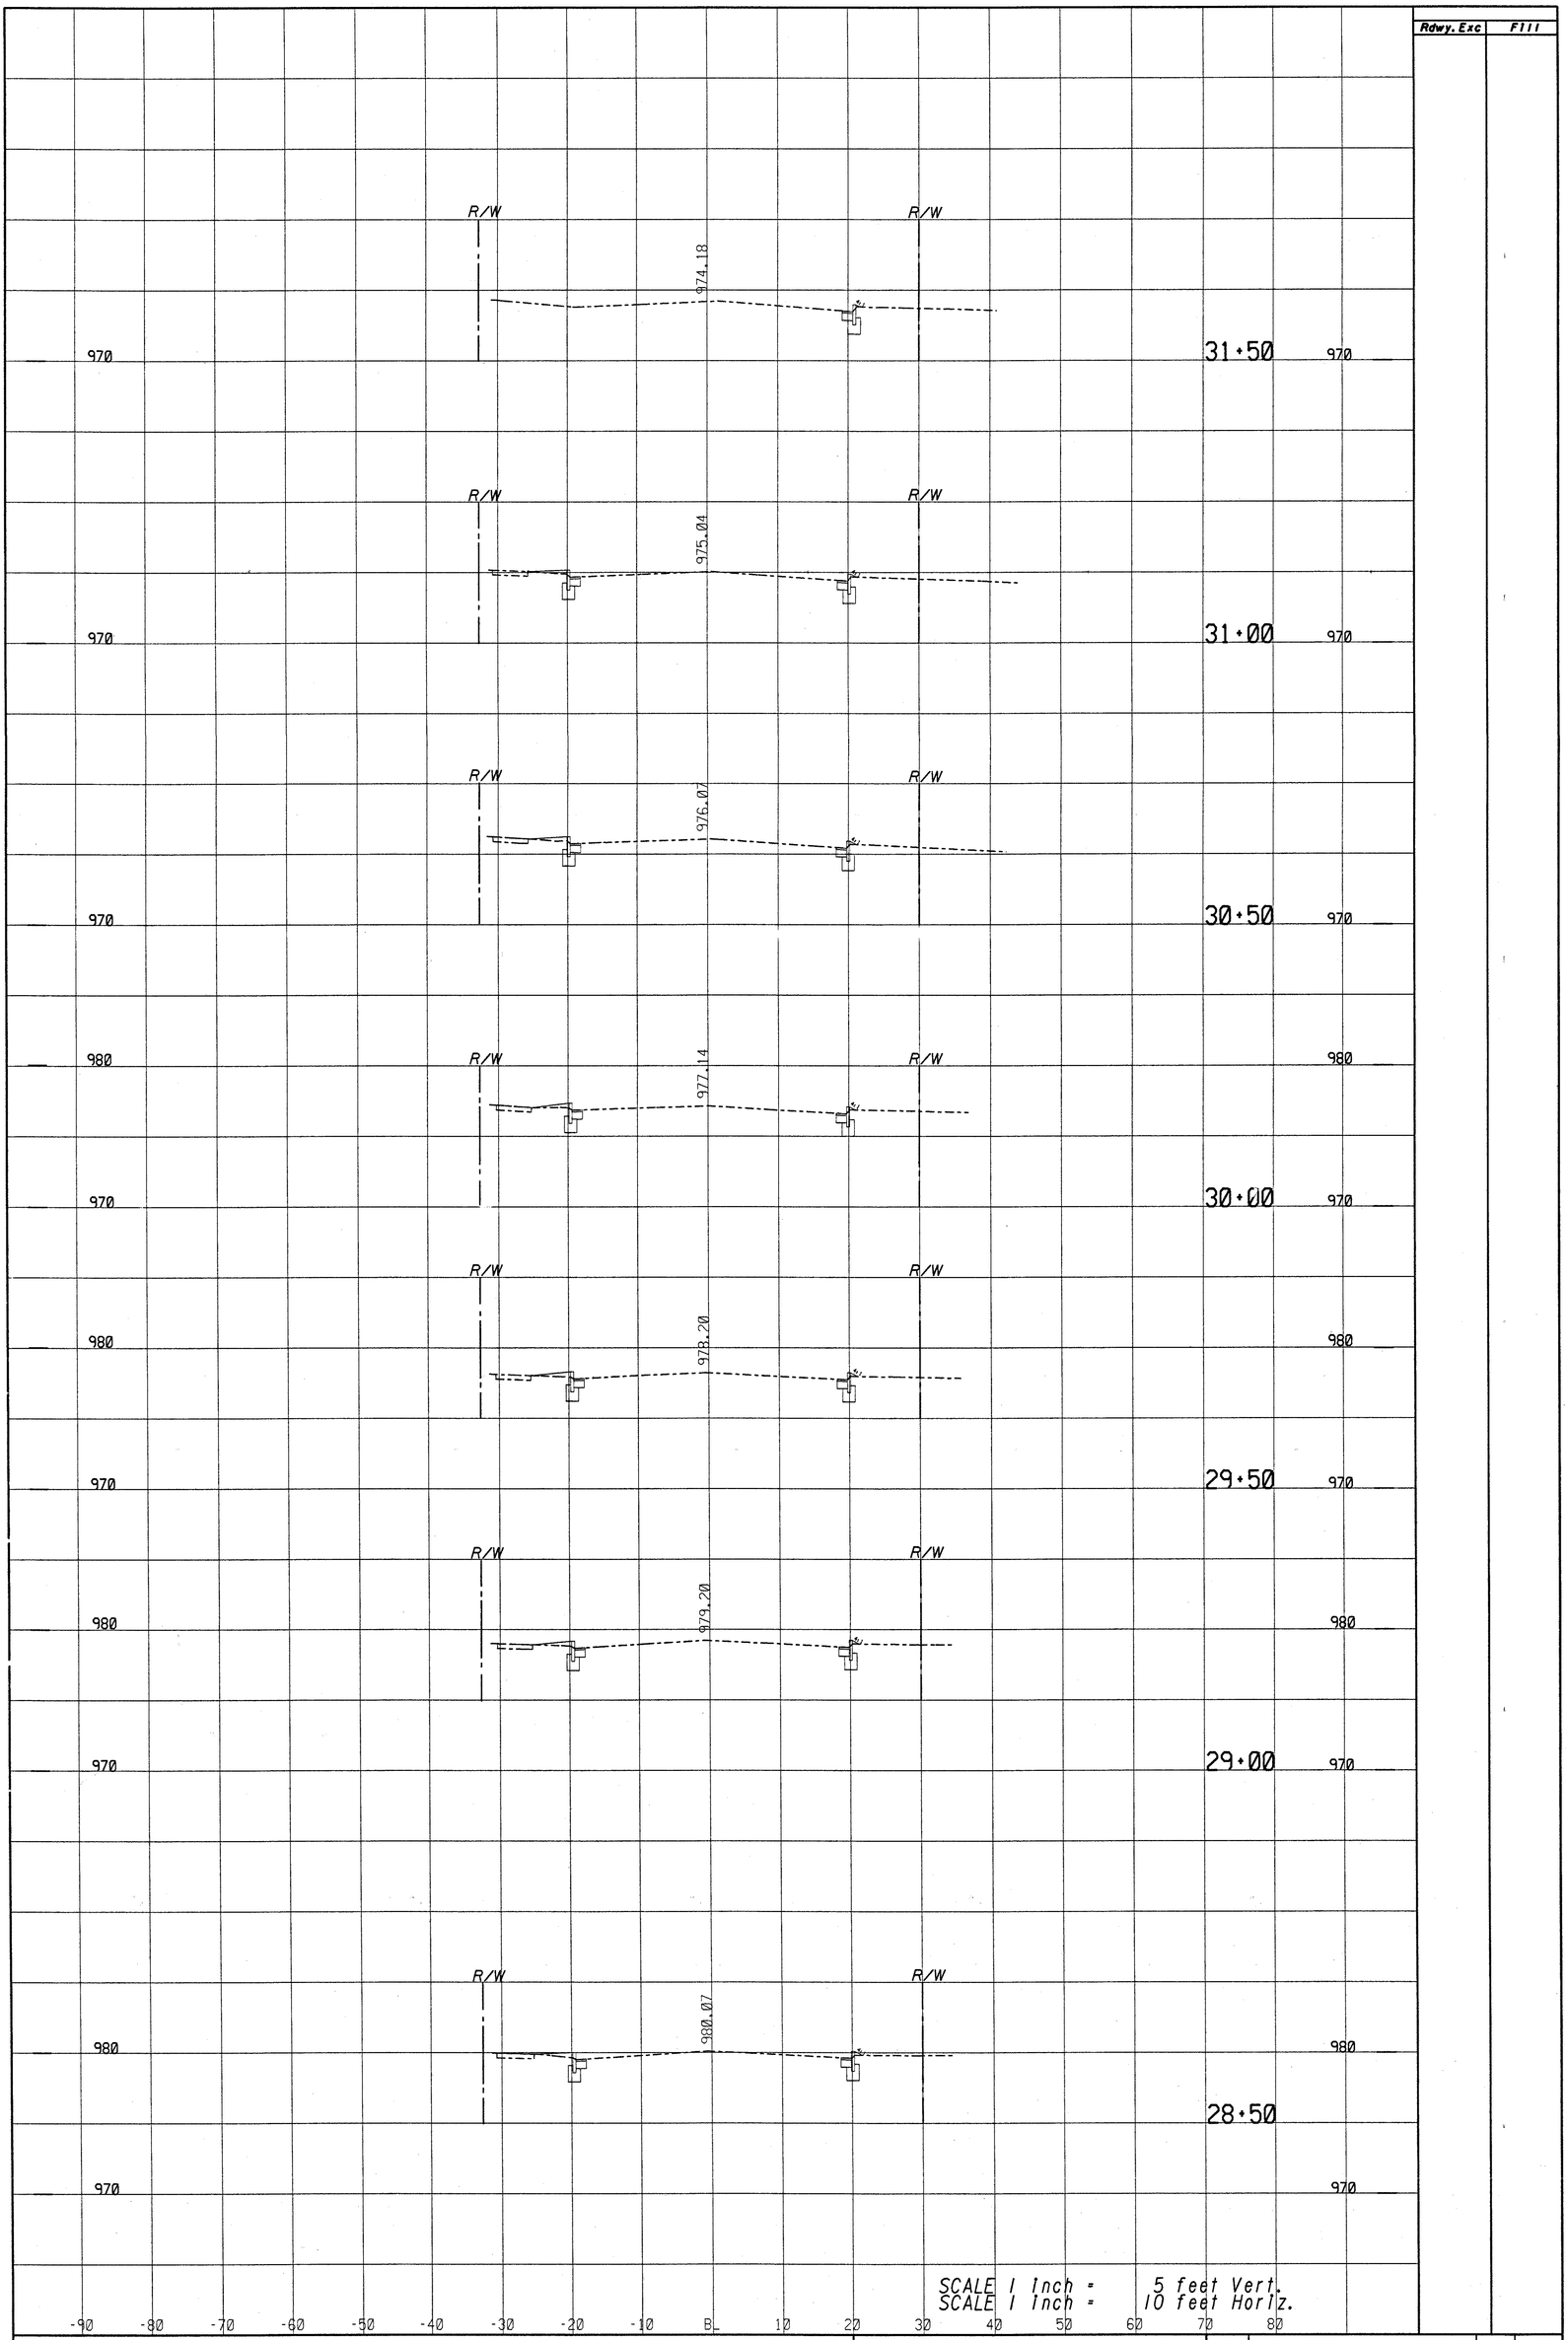

PROJECT

CROSS SECTIONS

STATE	PROJECT NUMBER	SHEET NO.	TOTAL SHEETS
GA.	STP-M000-00(501)	72	98

2/14/02 2:12:49 PM \\GDOT-DSN1\GDPLOT\OCF\D7_8830_PAPER.OCF SHARS I:\PROJECTS\PONCE\XSECTION.PRF