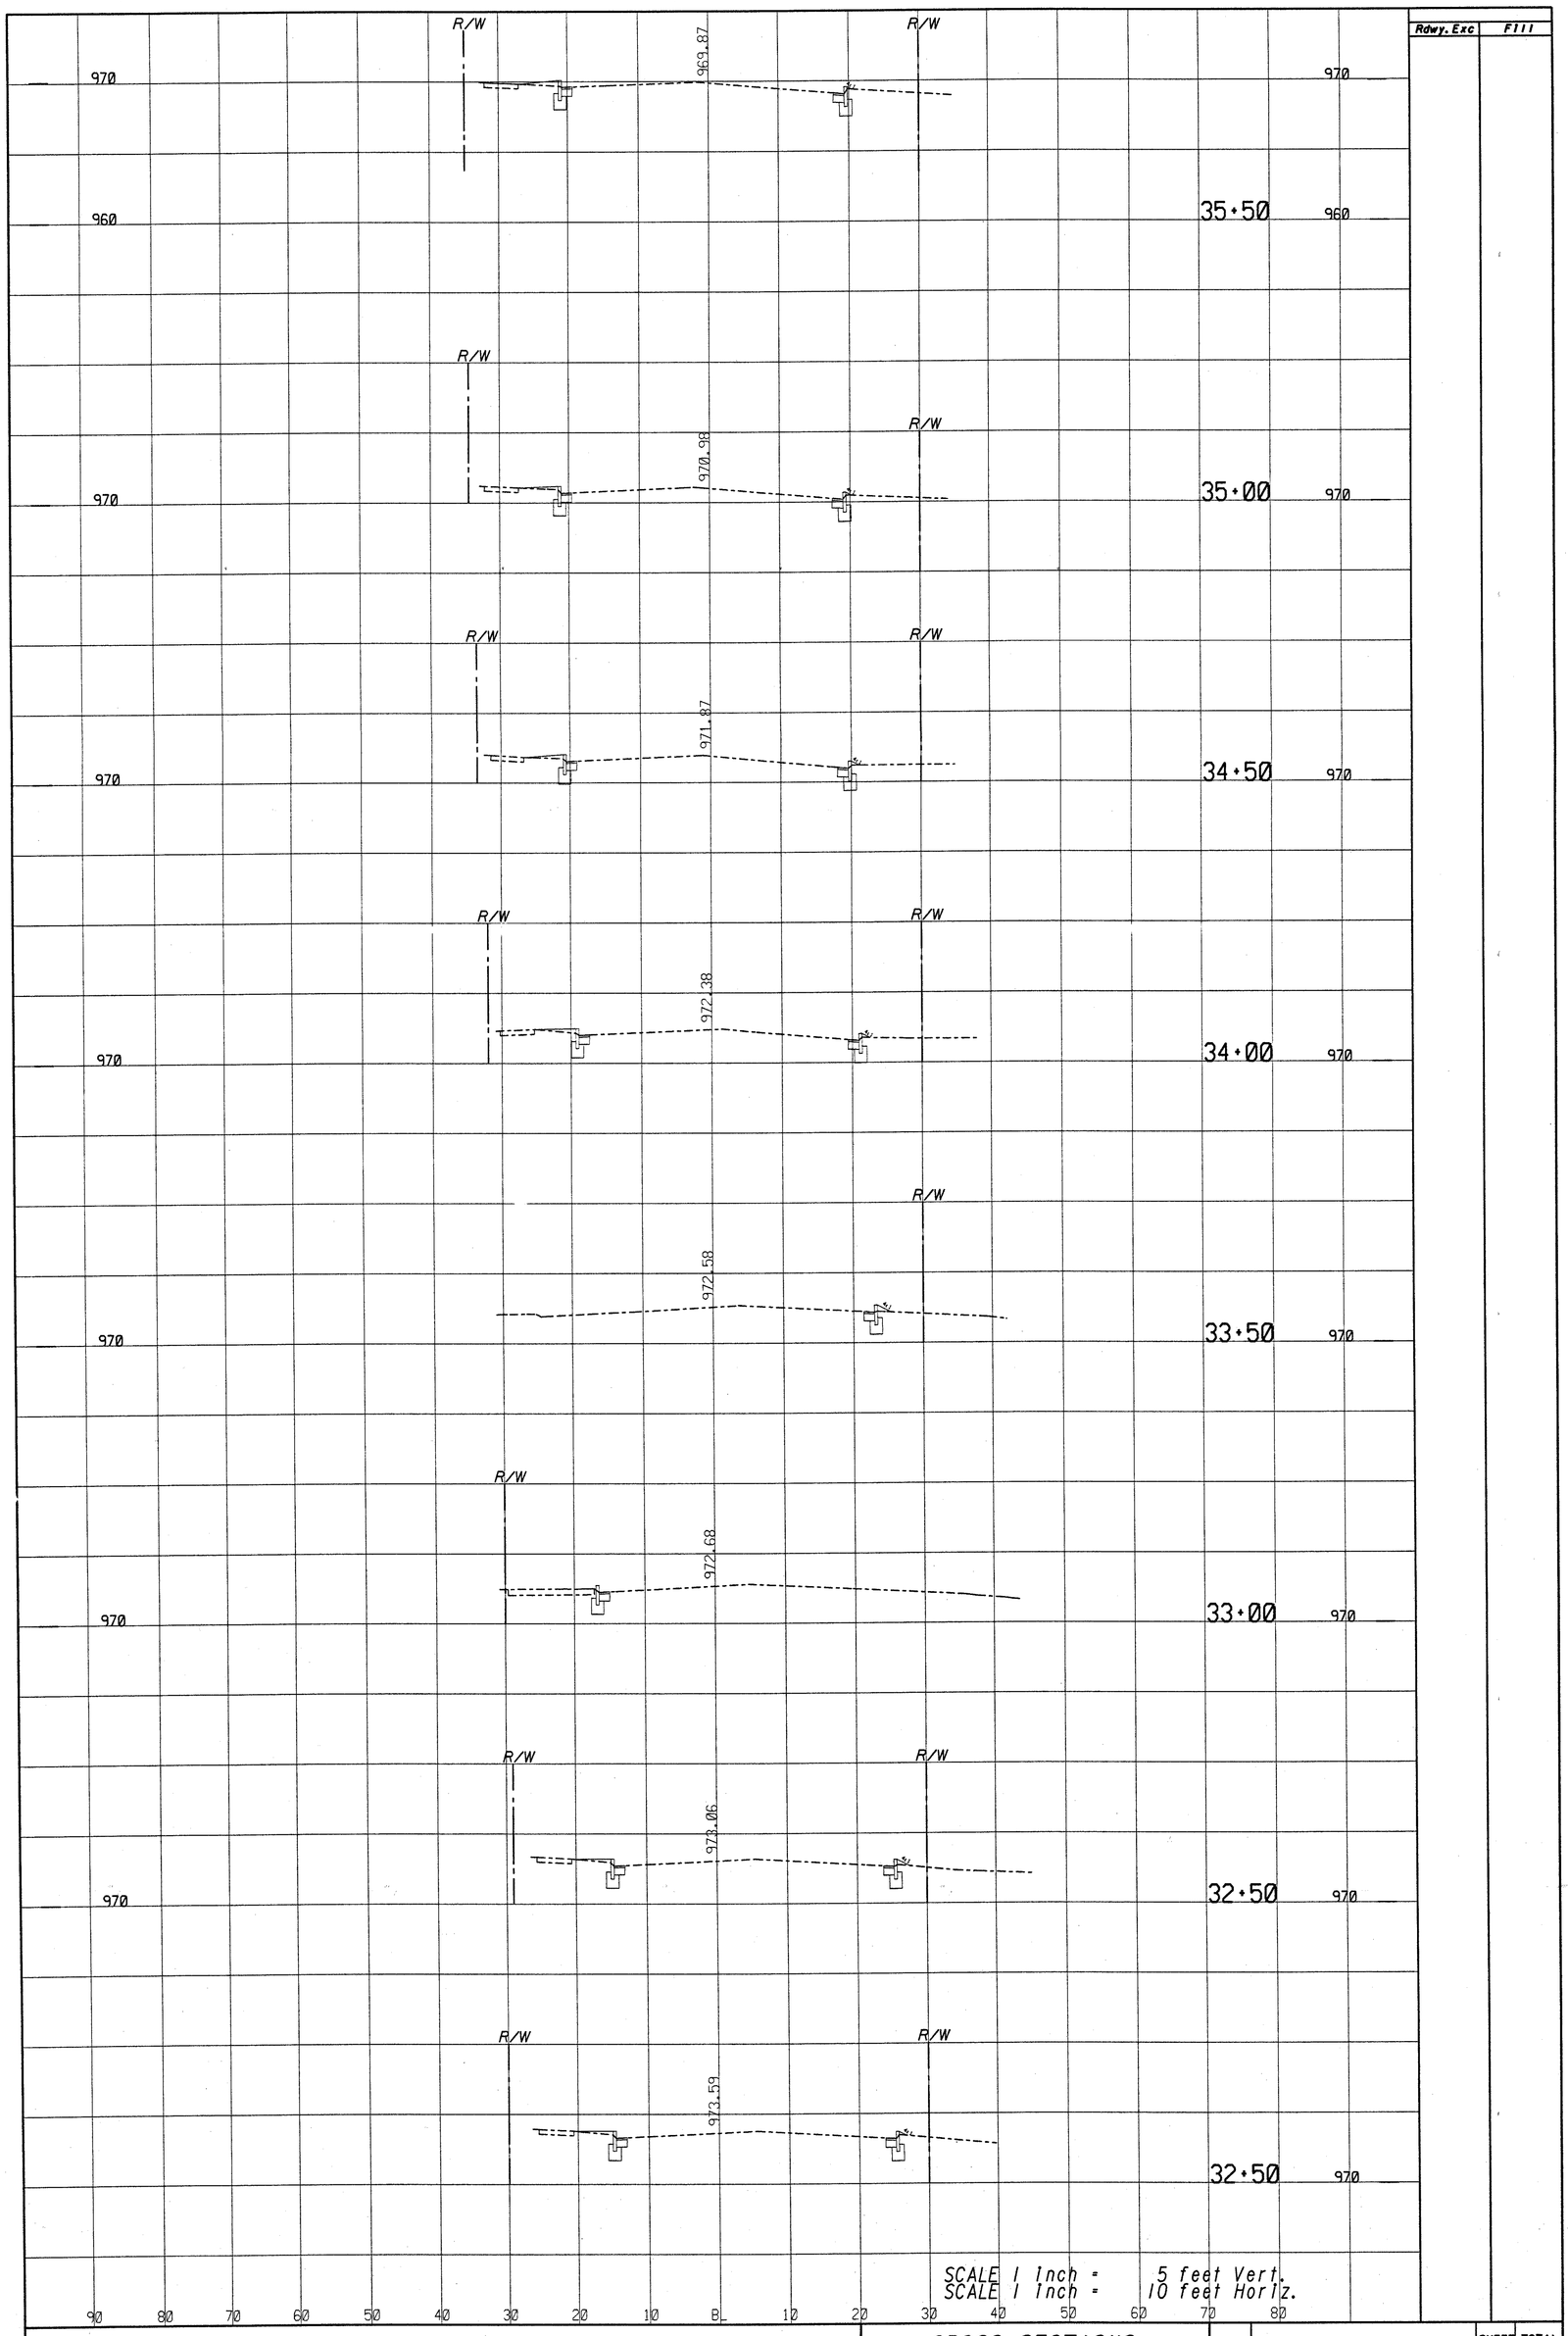

PROJECT	CROSS SECTIONS	STATE	PROJECT NUMBER	SHEET NO.	TOTAL SHEETS
		GA.	STP-M000-00(501)	73	98

2/14/02 1:57:35 PM \\GDOT-DSN1\GOPLOT\OCF\07-8830-PAPER.OCF SHAHS I:\PROJECTS\PONCE\XSECTION.PRF