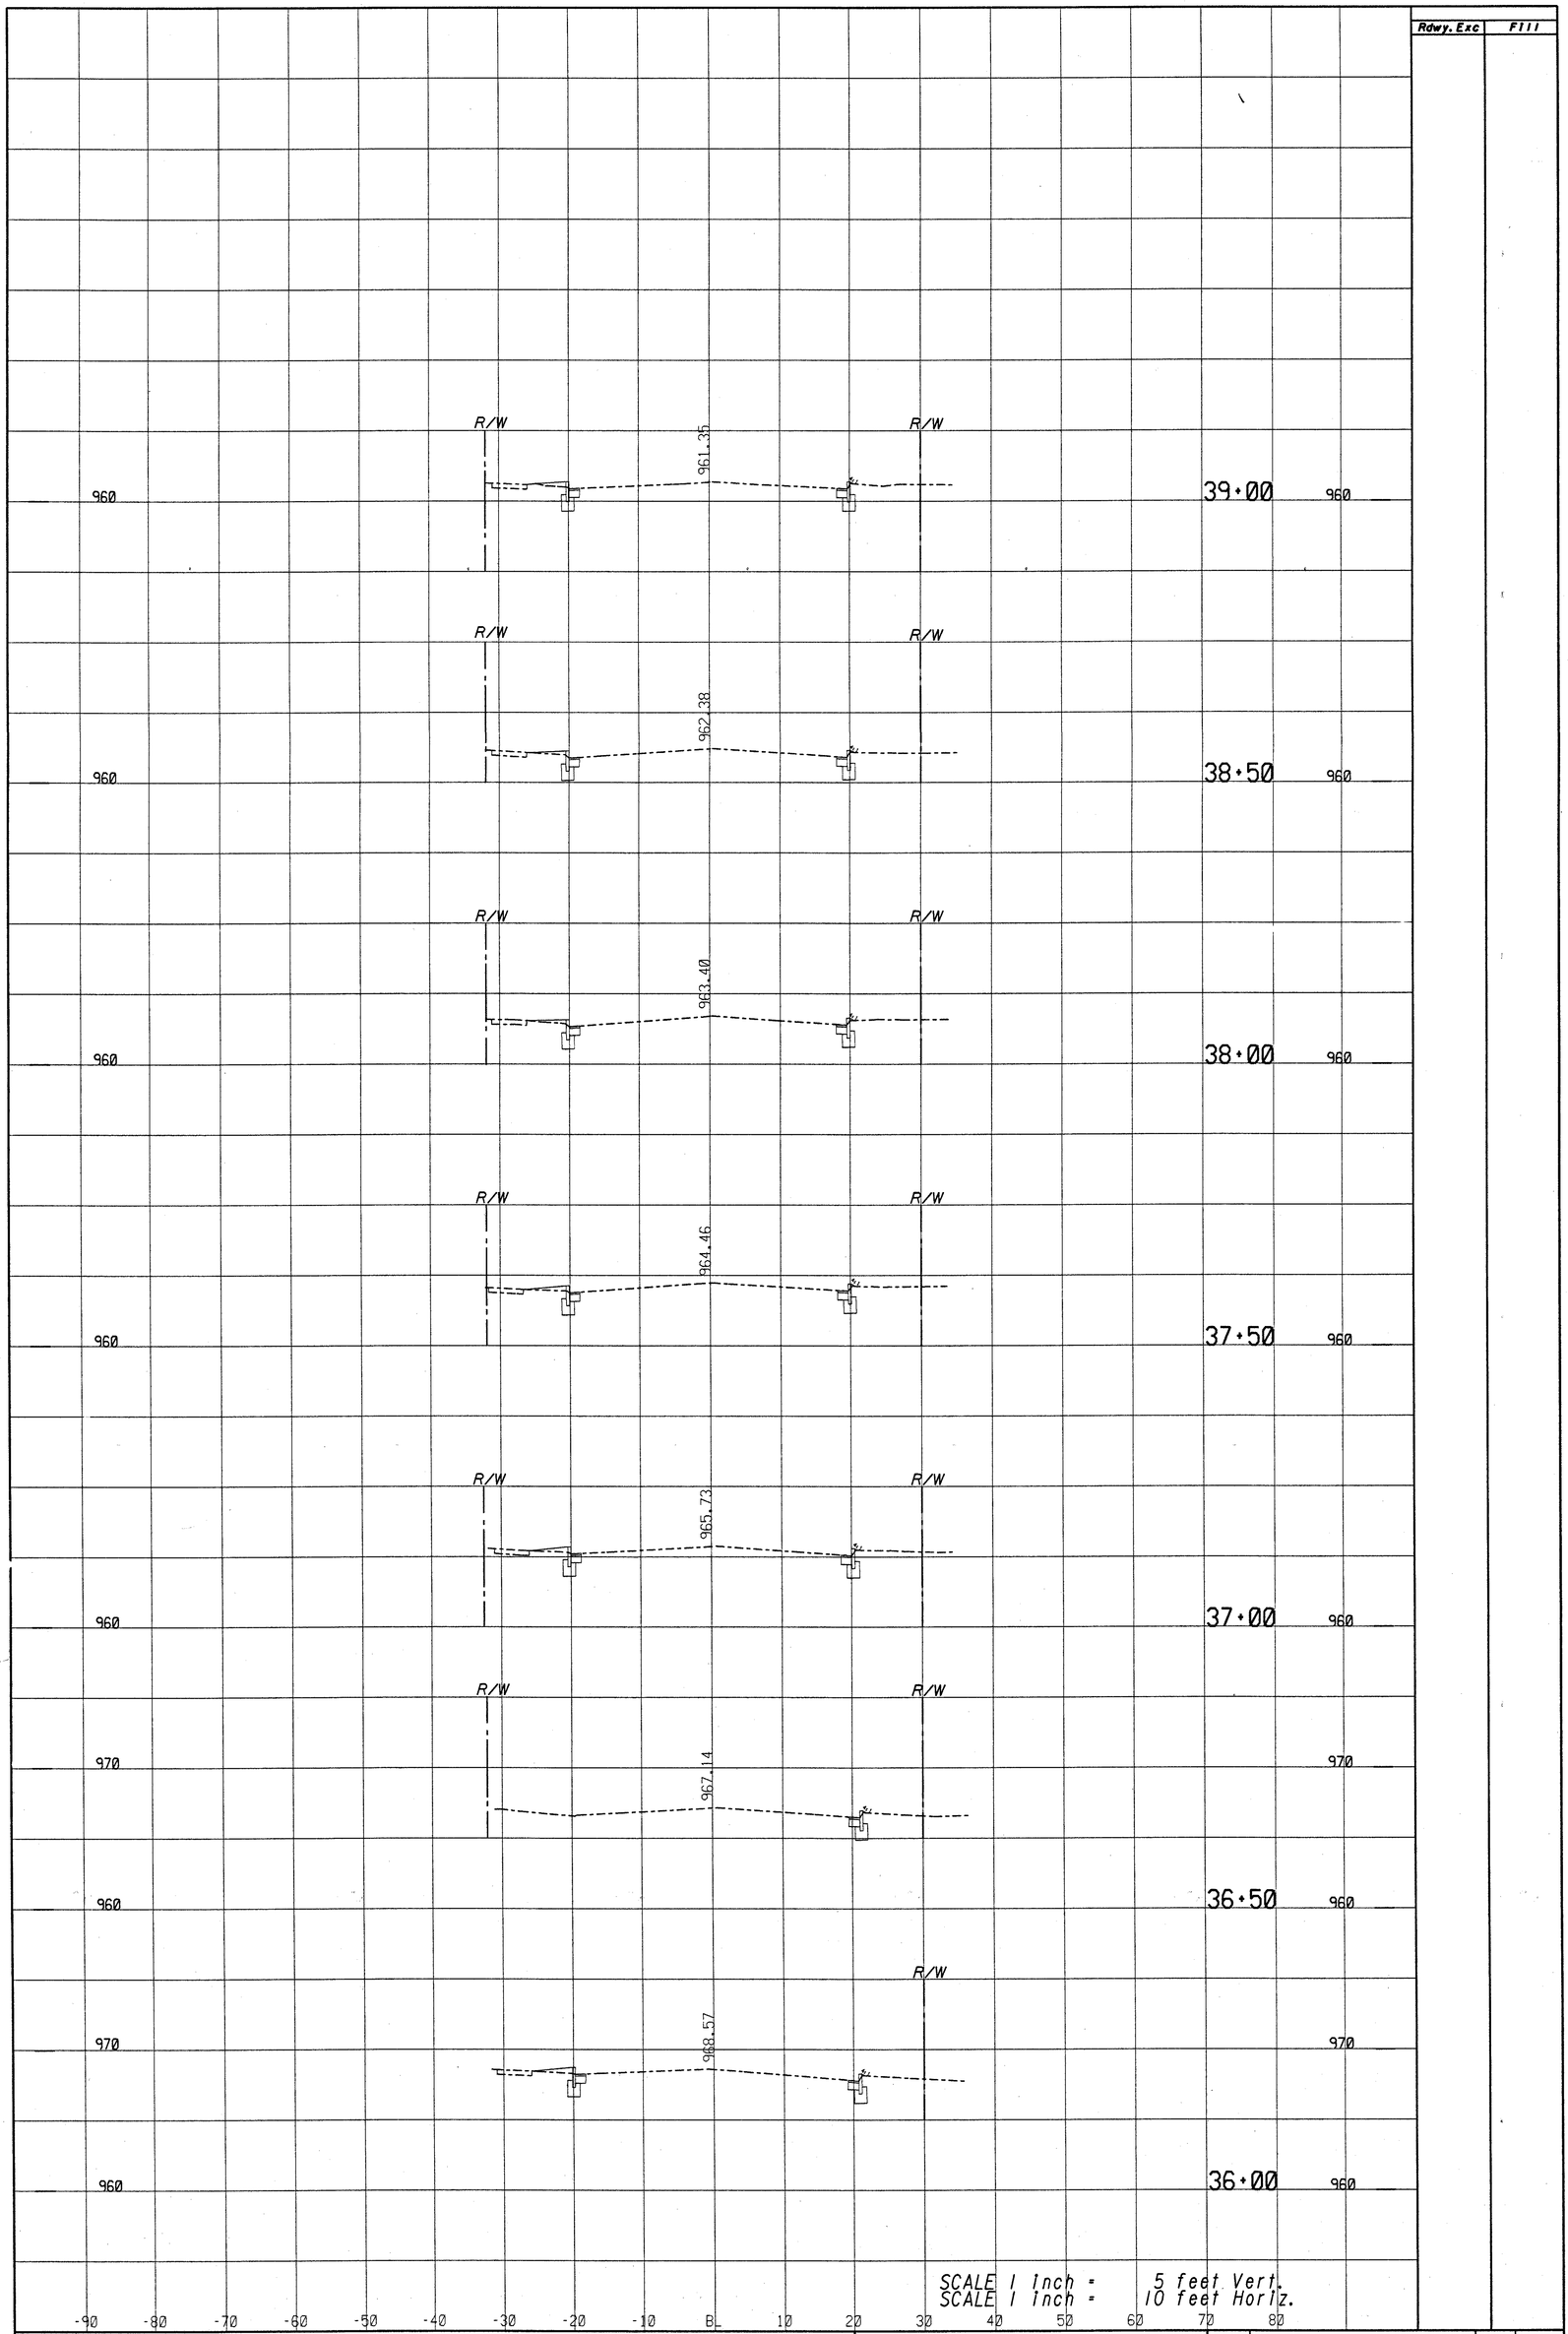

PROJECT

CROSS SECTIONS

STATE	PROJECT NUMBER	SHEET NO.	TOTAL SHEETS
GA.	STP-M000-00(501)	74	98

2/14/02 1:41:03 PM \\GDOT-DSN1\GOPLOT\OCF\07_9830_PAPER.OCF SHAWS I:\PROJECTS\PONCE\XSECTION.PRF