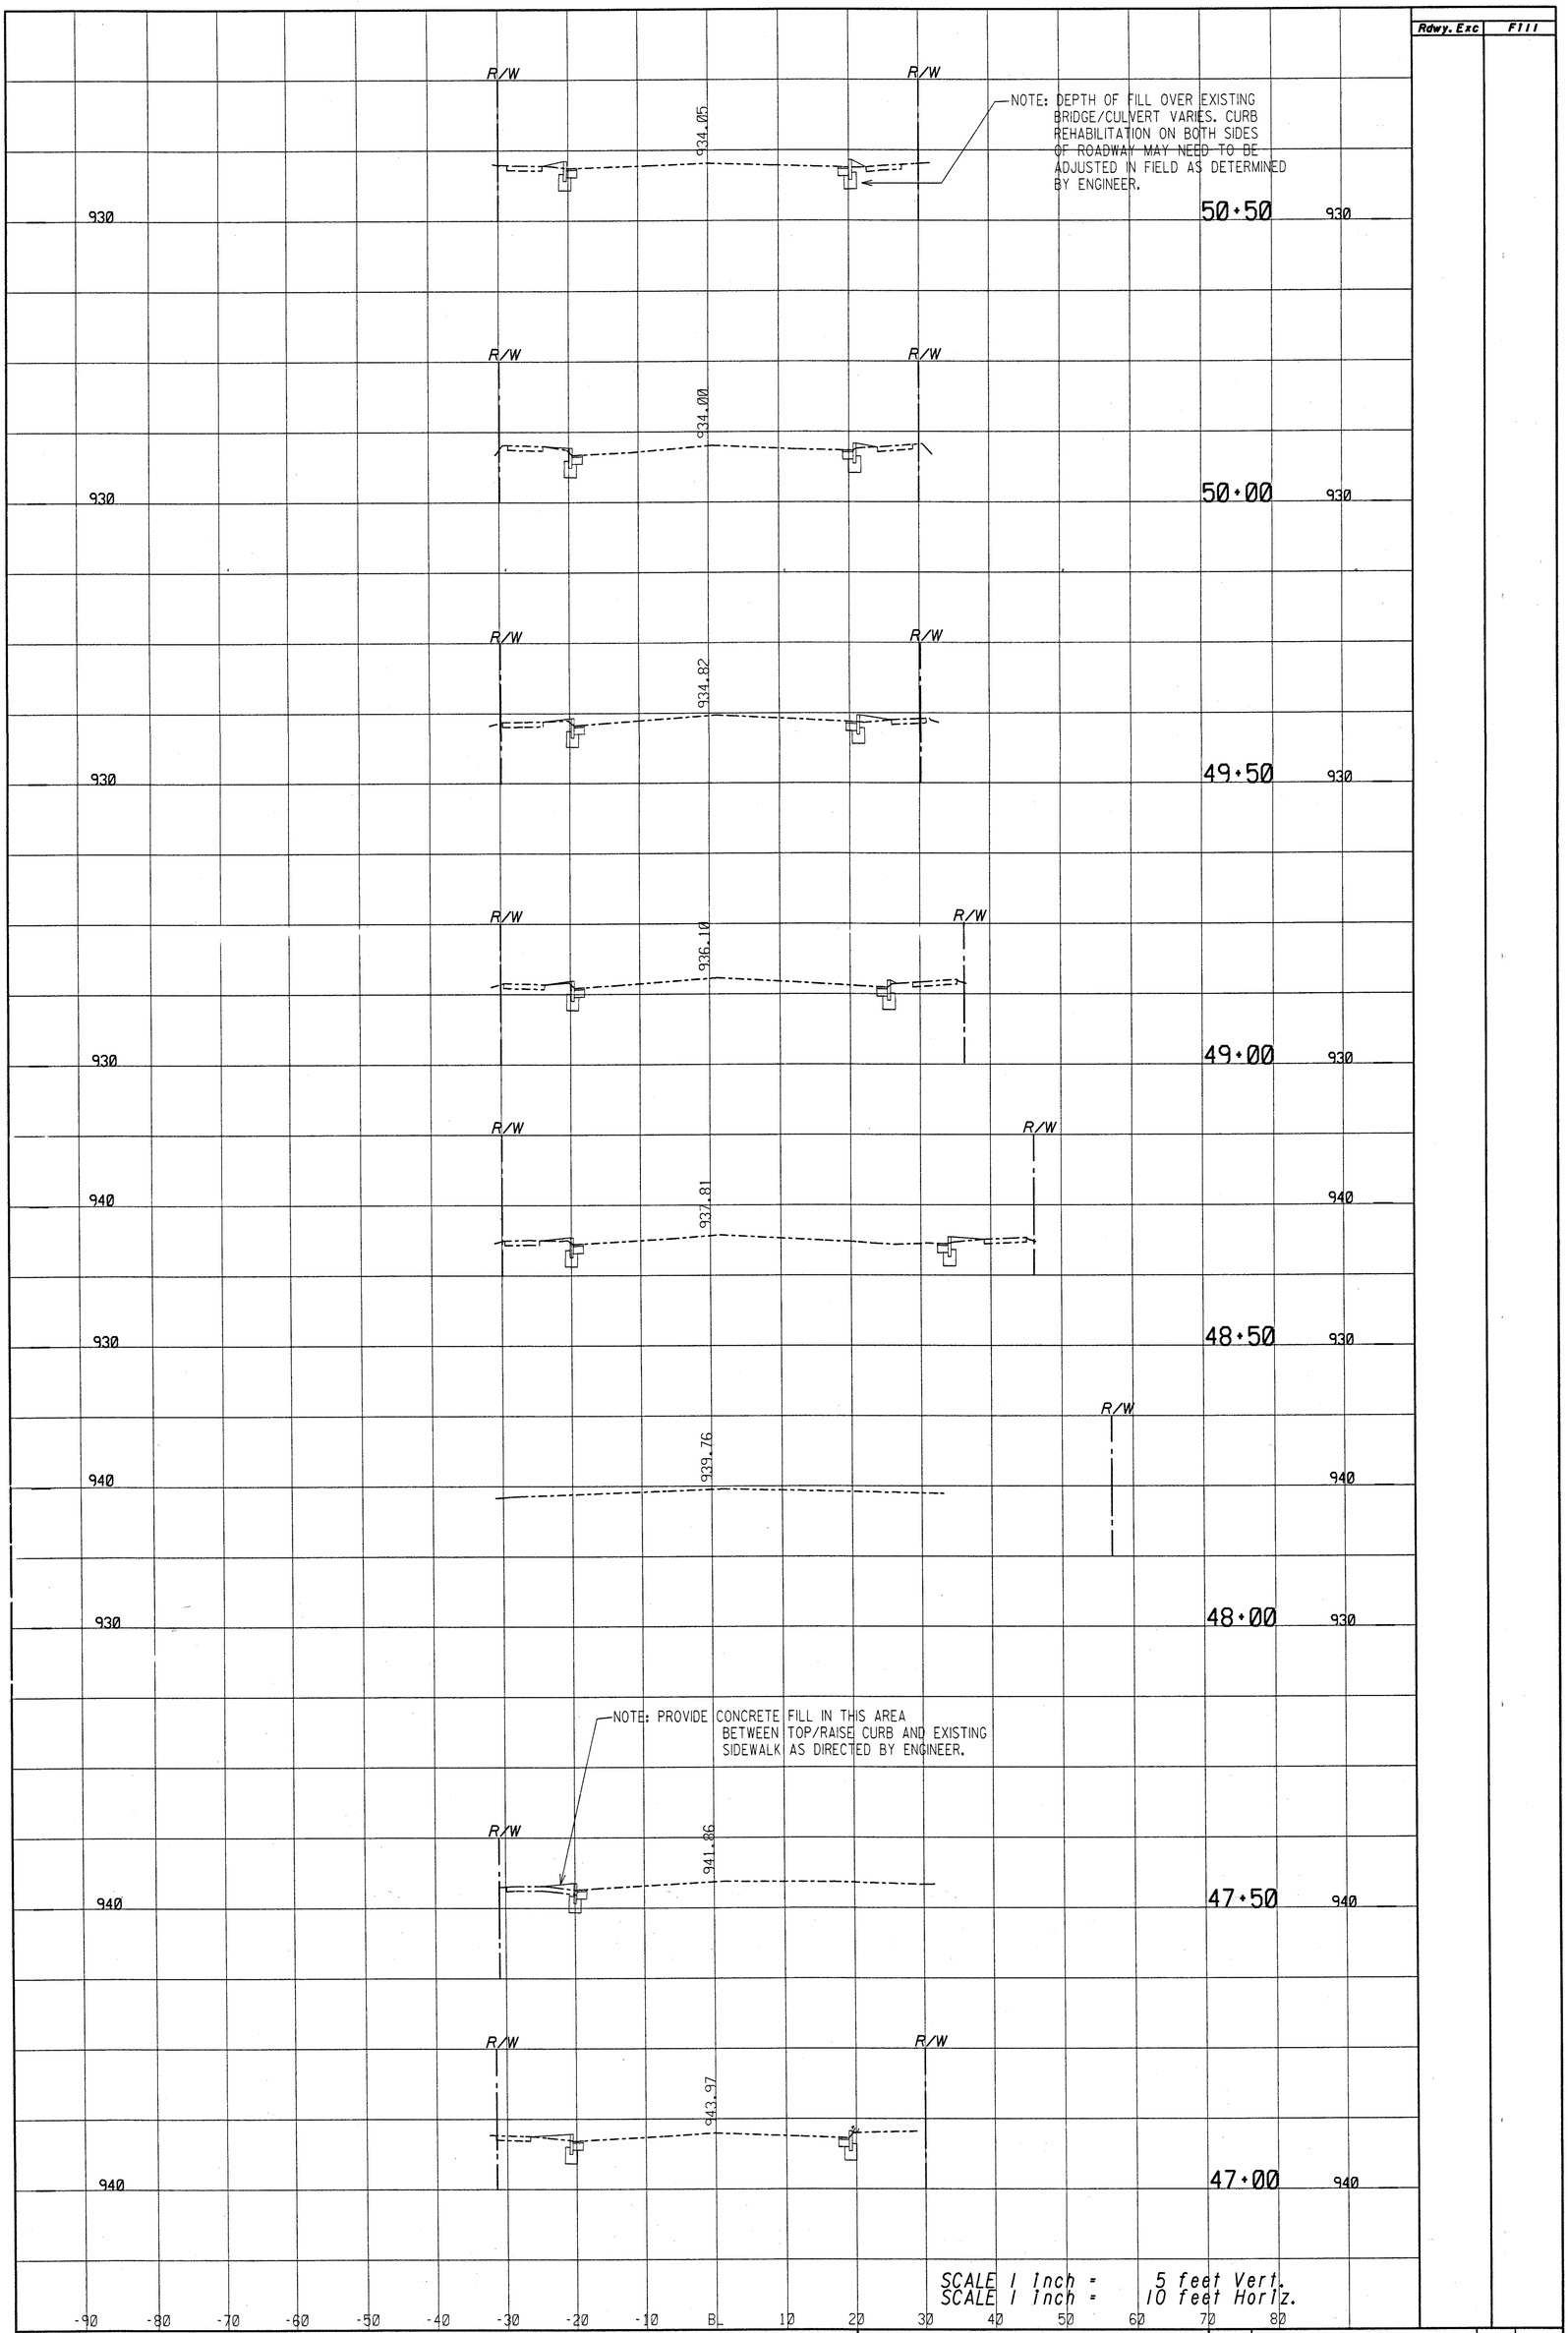

Rdwy. Exc	Fill

PROJECT

CROSS SECTIONS

STATE	PROJECT NUMBER	SHEET NO.	TOTAL SHEETS
GA.	STP-M000-00(501)	77	98

2/14/02 2:14:03 PM \\GDOT-DSN1\GDPLOT\DCF\D7_8830_PAPER.DCF SHAWS I:\PROJECTS\PONCE\XSECTION.PRF