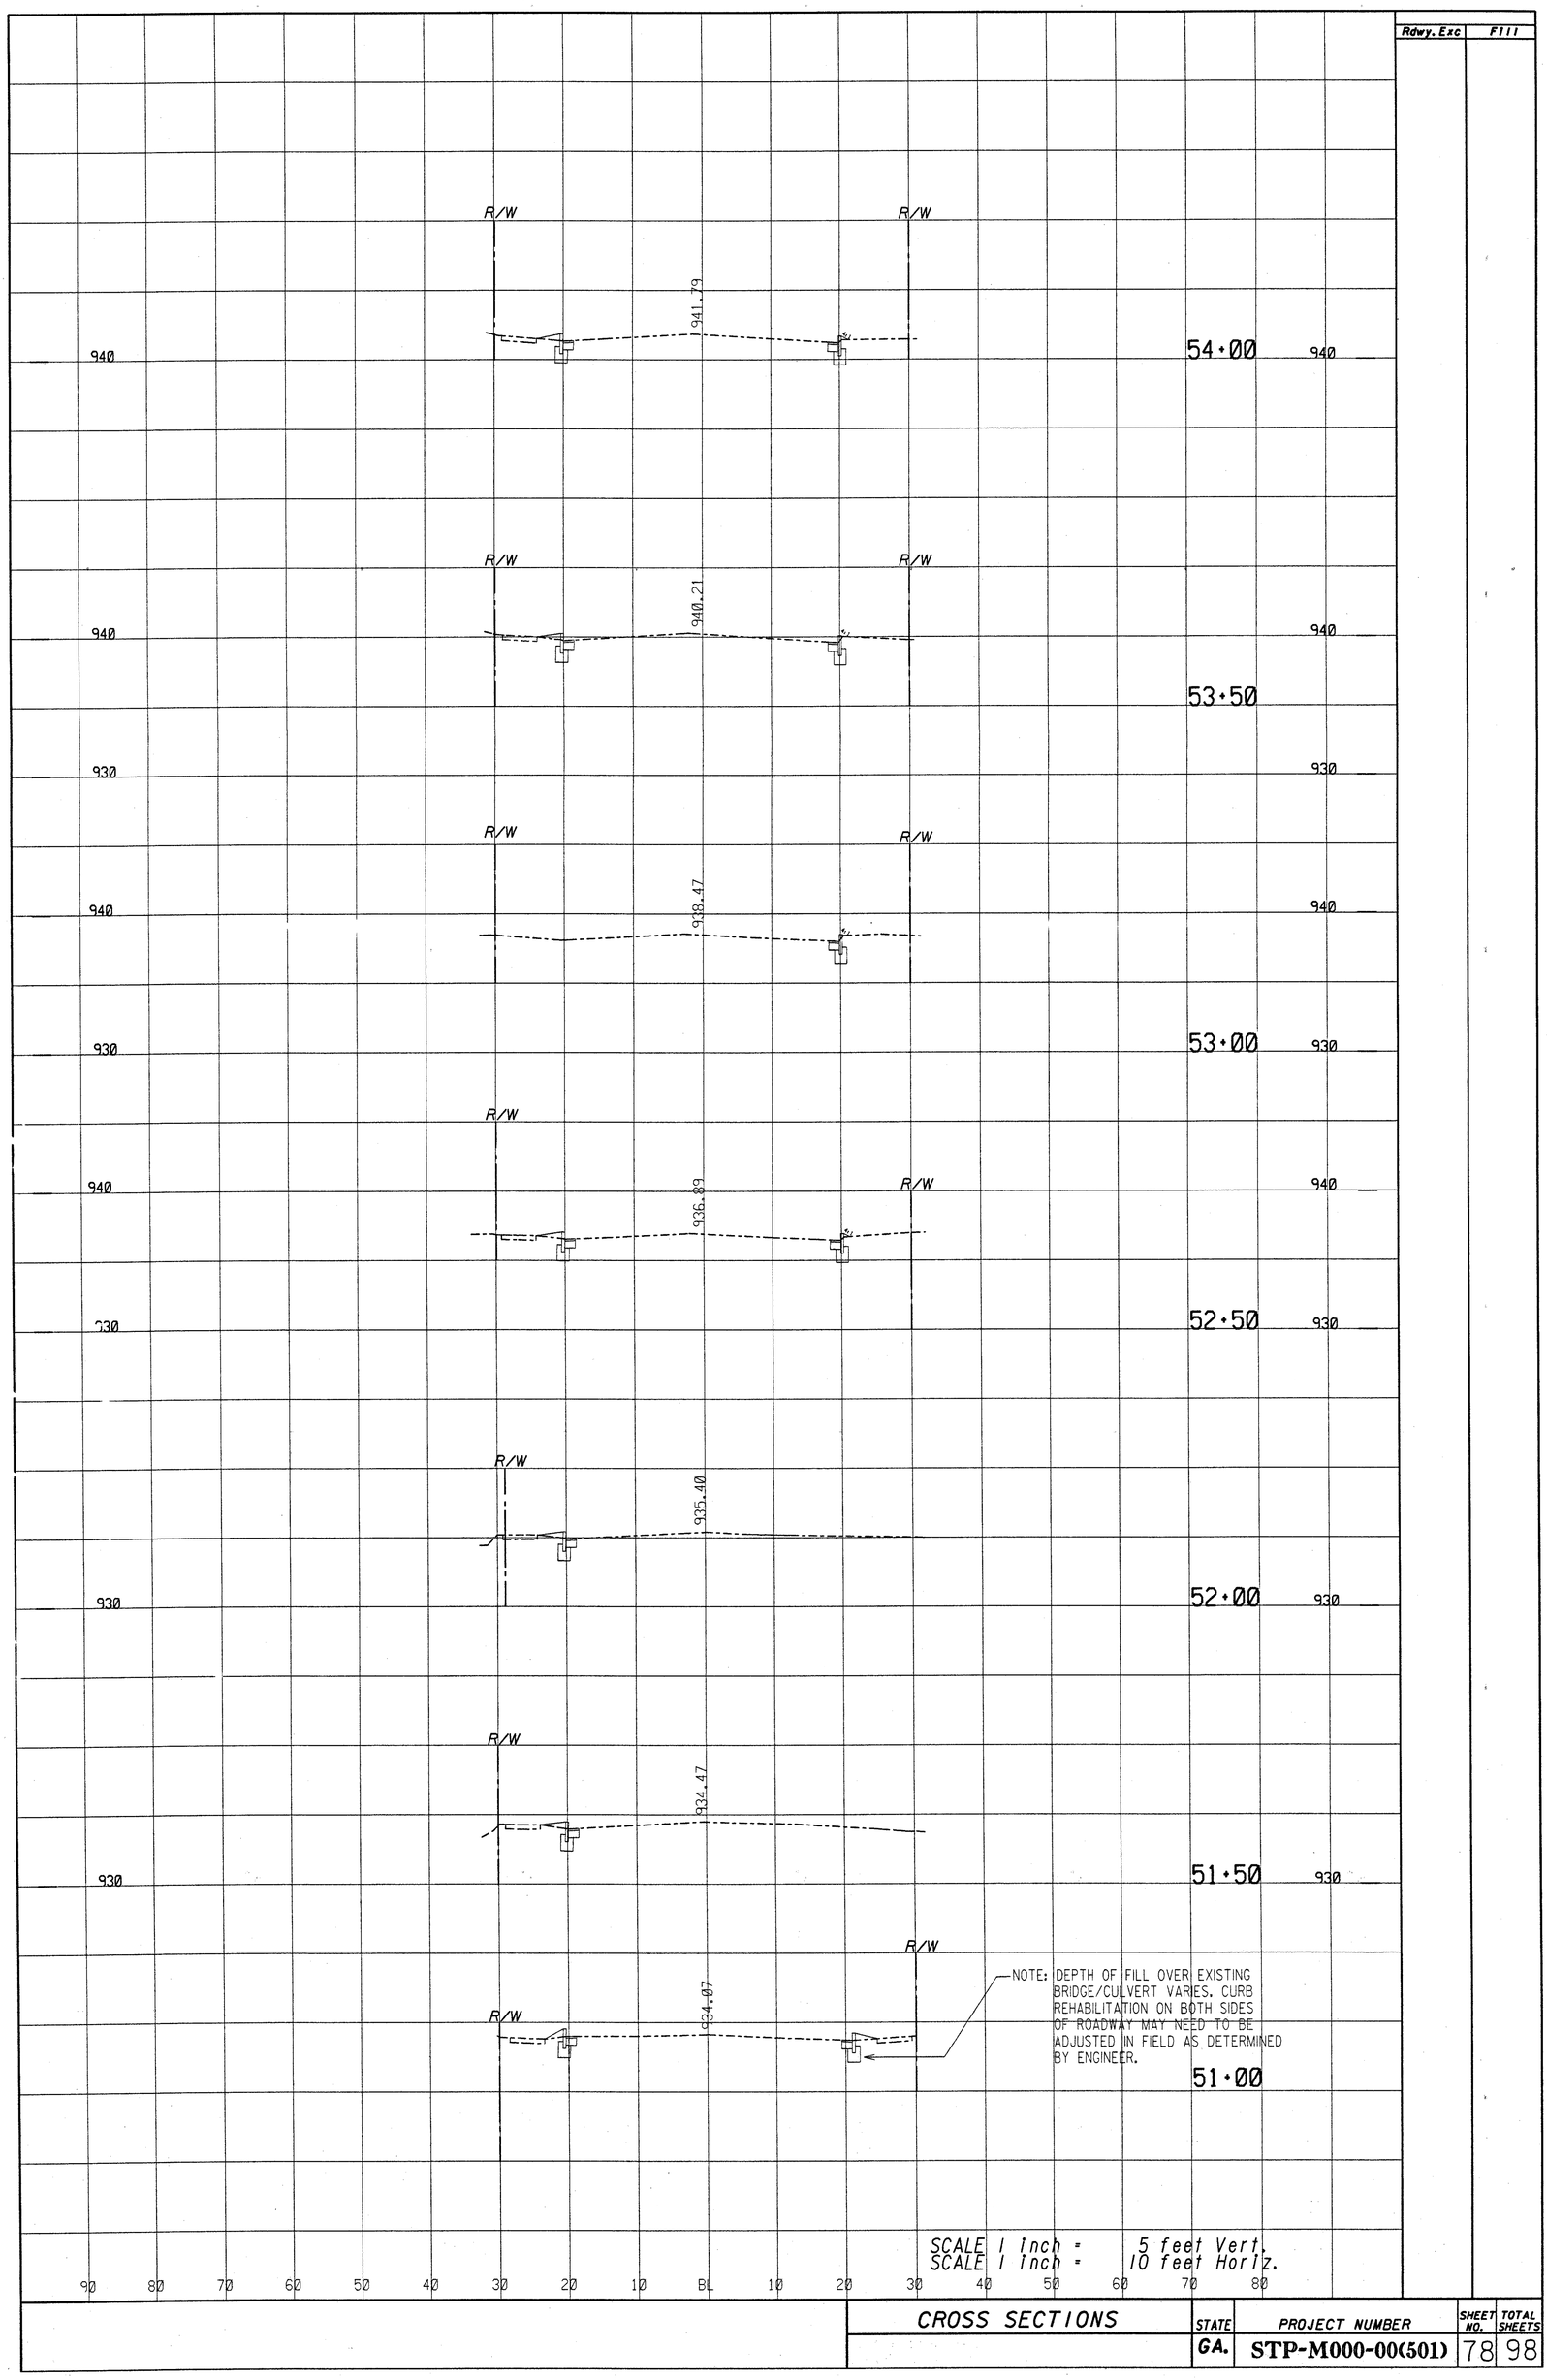

CROSS SECTIONS	STATE	PROJECT NUMBER	SHEET NO.	TOTAL SHEETS
	GA.	STP-M000-00(501)	78	98