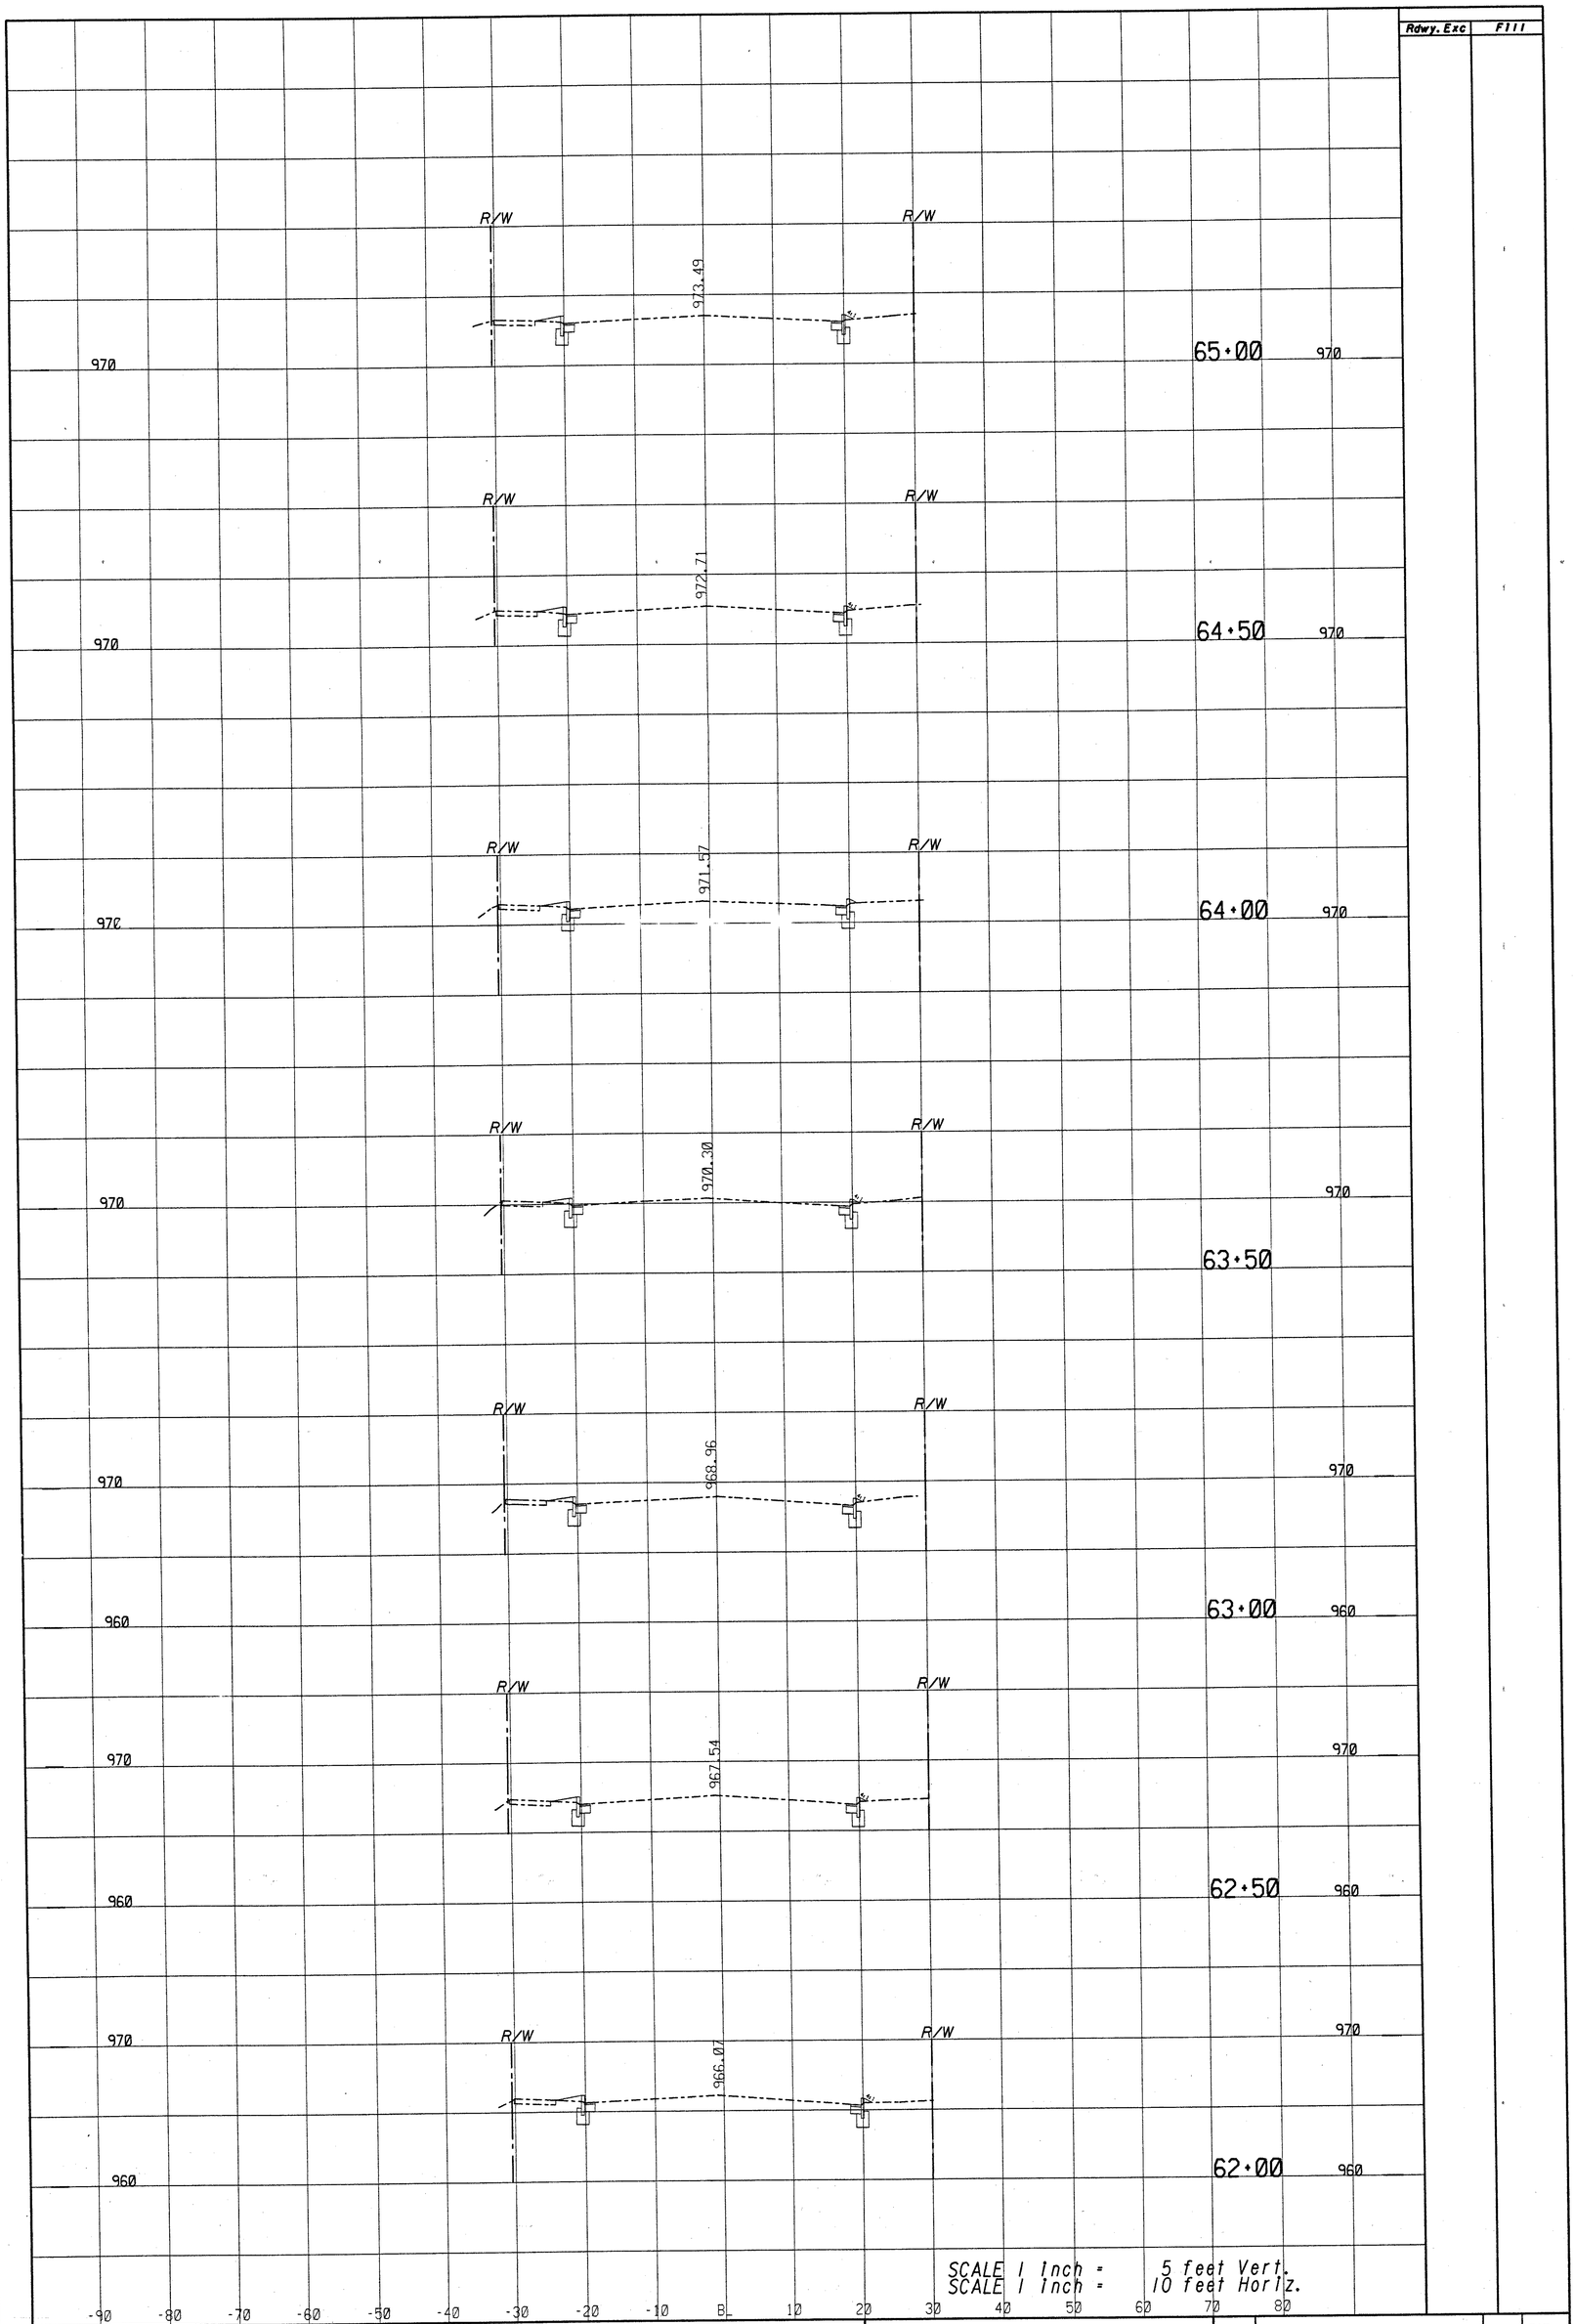

PROJECT	CROSS SECTIONS	STATE	PROJECT NUMBER	SHEET NO.	TOTAL SHEETS
		GA.	STP-M000-00(501)	81	98.

2/14/02 1:55:50 PM \\GDOT-DSN1\GOPLOT\OCF\D7-8830-PAPER.OCF SHAWS I:\PROJECTS\POWEXSECTION.PRF