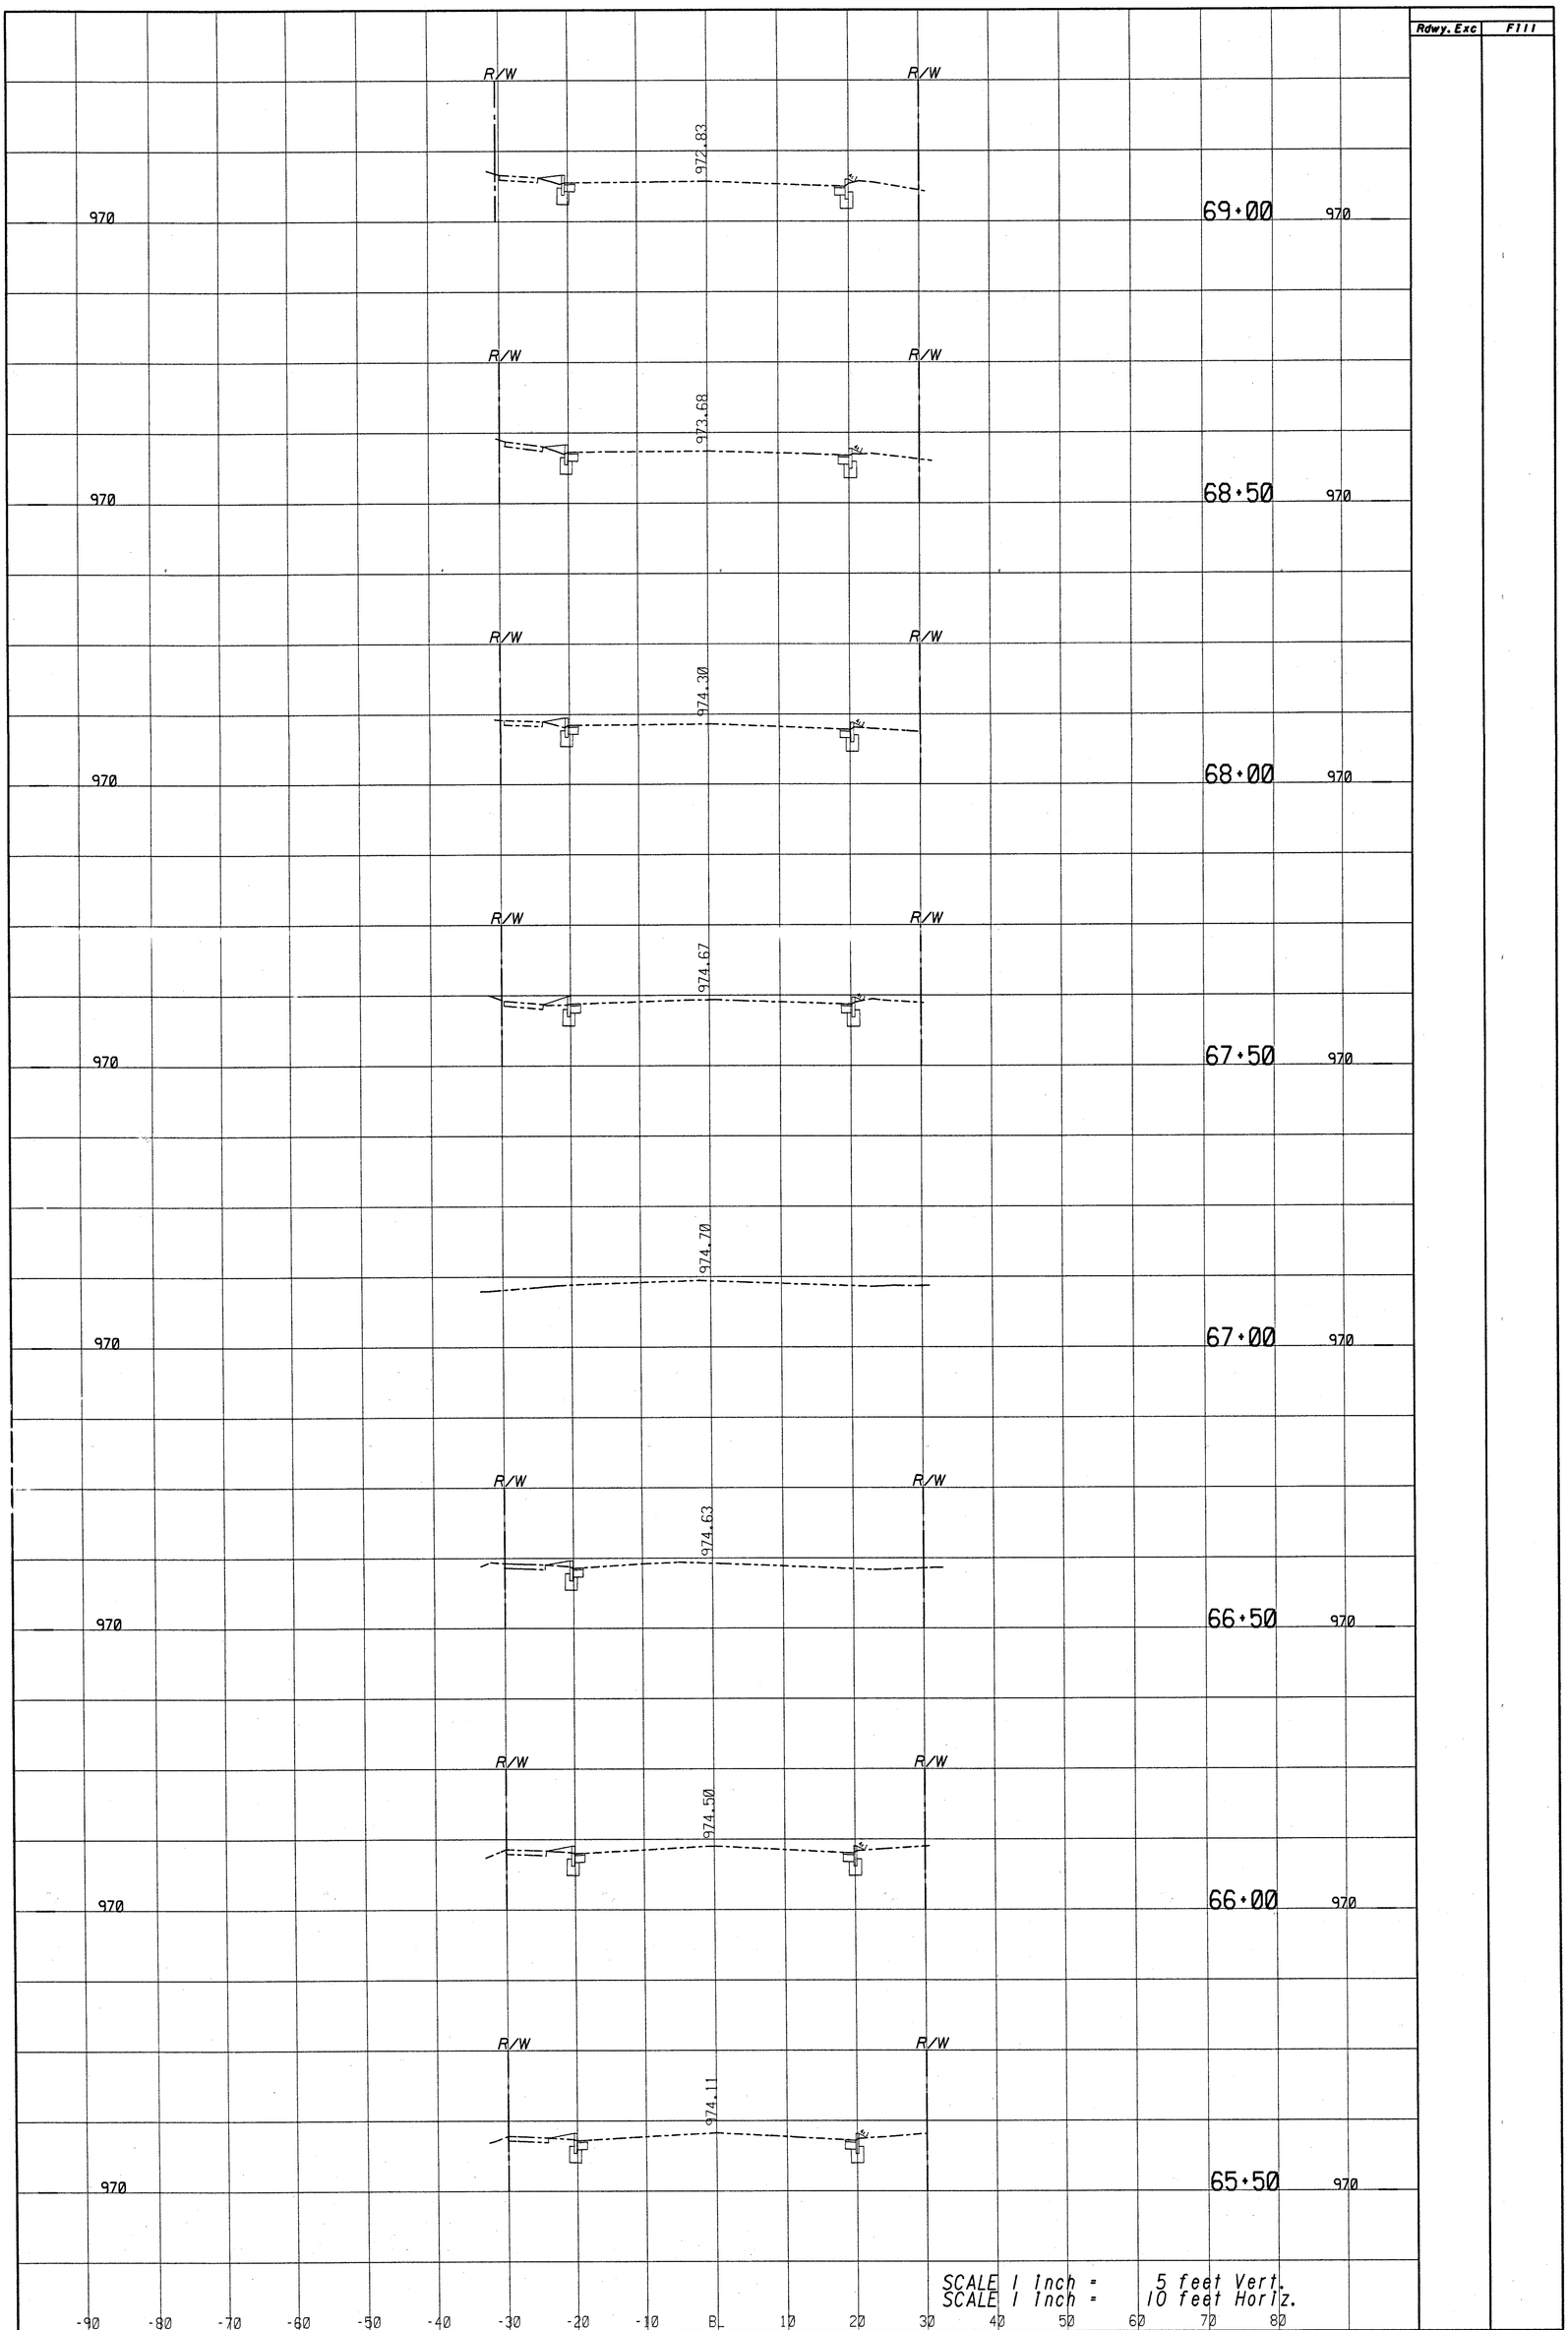

PROJECT

CROSS SECTIONS

STATE	PROJECT NUMBER	SHEET NO.	TOTAL SHEETS
GA.	STP-M000-00(501)	82	98

2/14/02 1:26:14 PM \\GDOT-DSN1\GOPLOT\OCF\D7_8830_PAPER.OCF SHAMS 1:\PROJECTS\PONCE\XSECTION.PRF