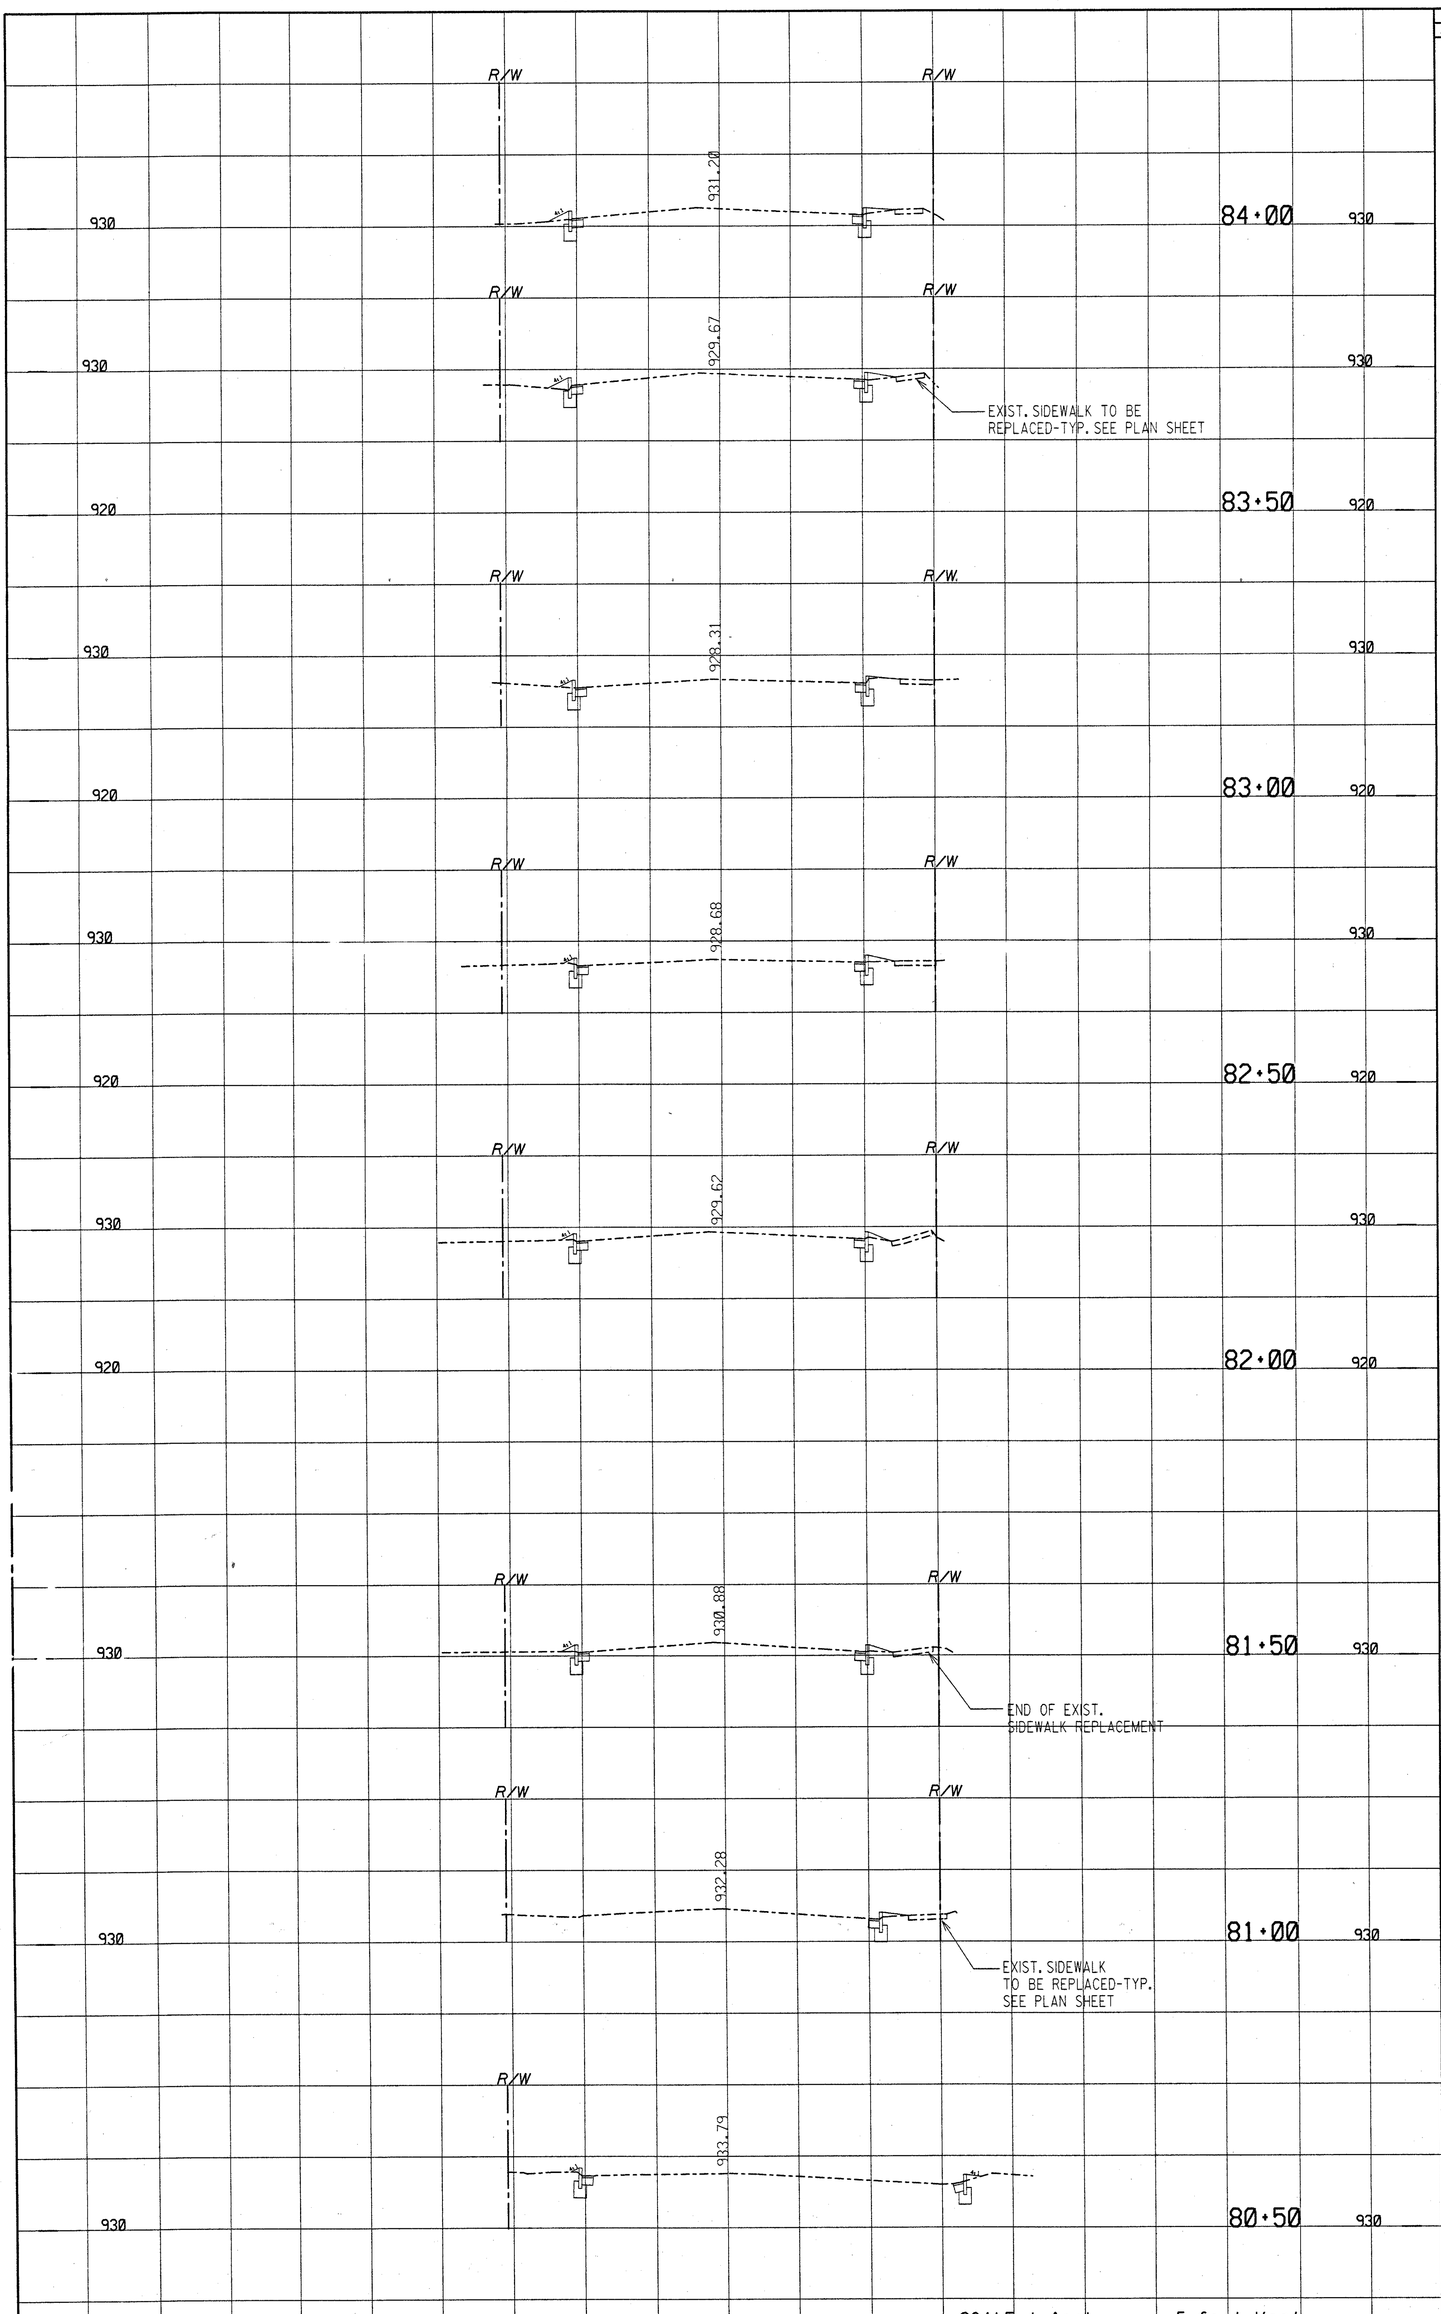

Rdwy. Exc	Fill

PROJECT

CROSS SECTIONS

STATE	PROJECT NUMBER	SHEET NO.	TOTAL SHEETS
GA.	STP-M000-00(501)	86	98.

2/14/02 1:56:35 PM \\GDOT-DSN1\GOPLOT\OCF\D7_8830 PAPER.OCF SHAWS I:\PROJECTS\PONCE\XSECTION.PRF