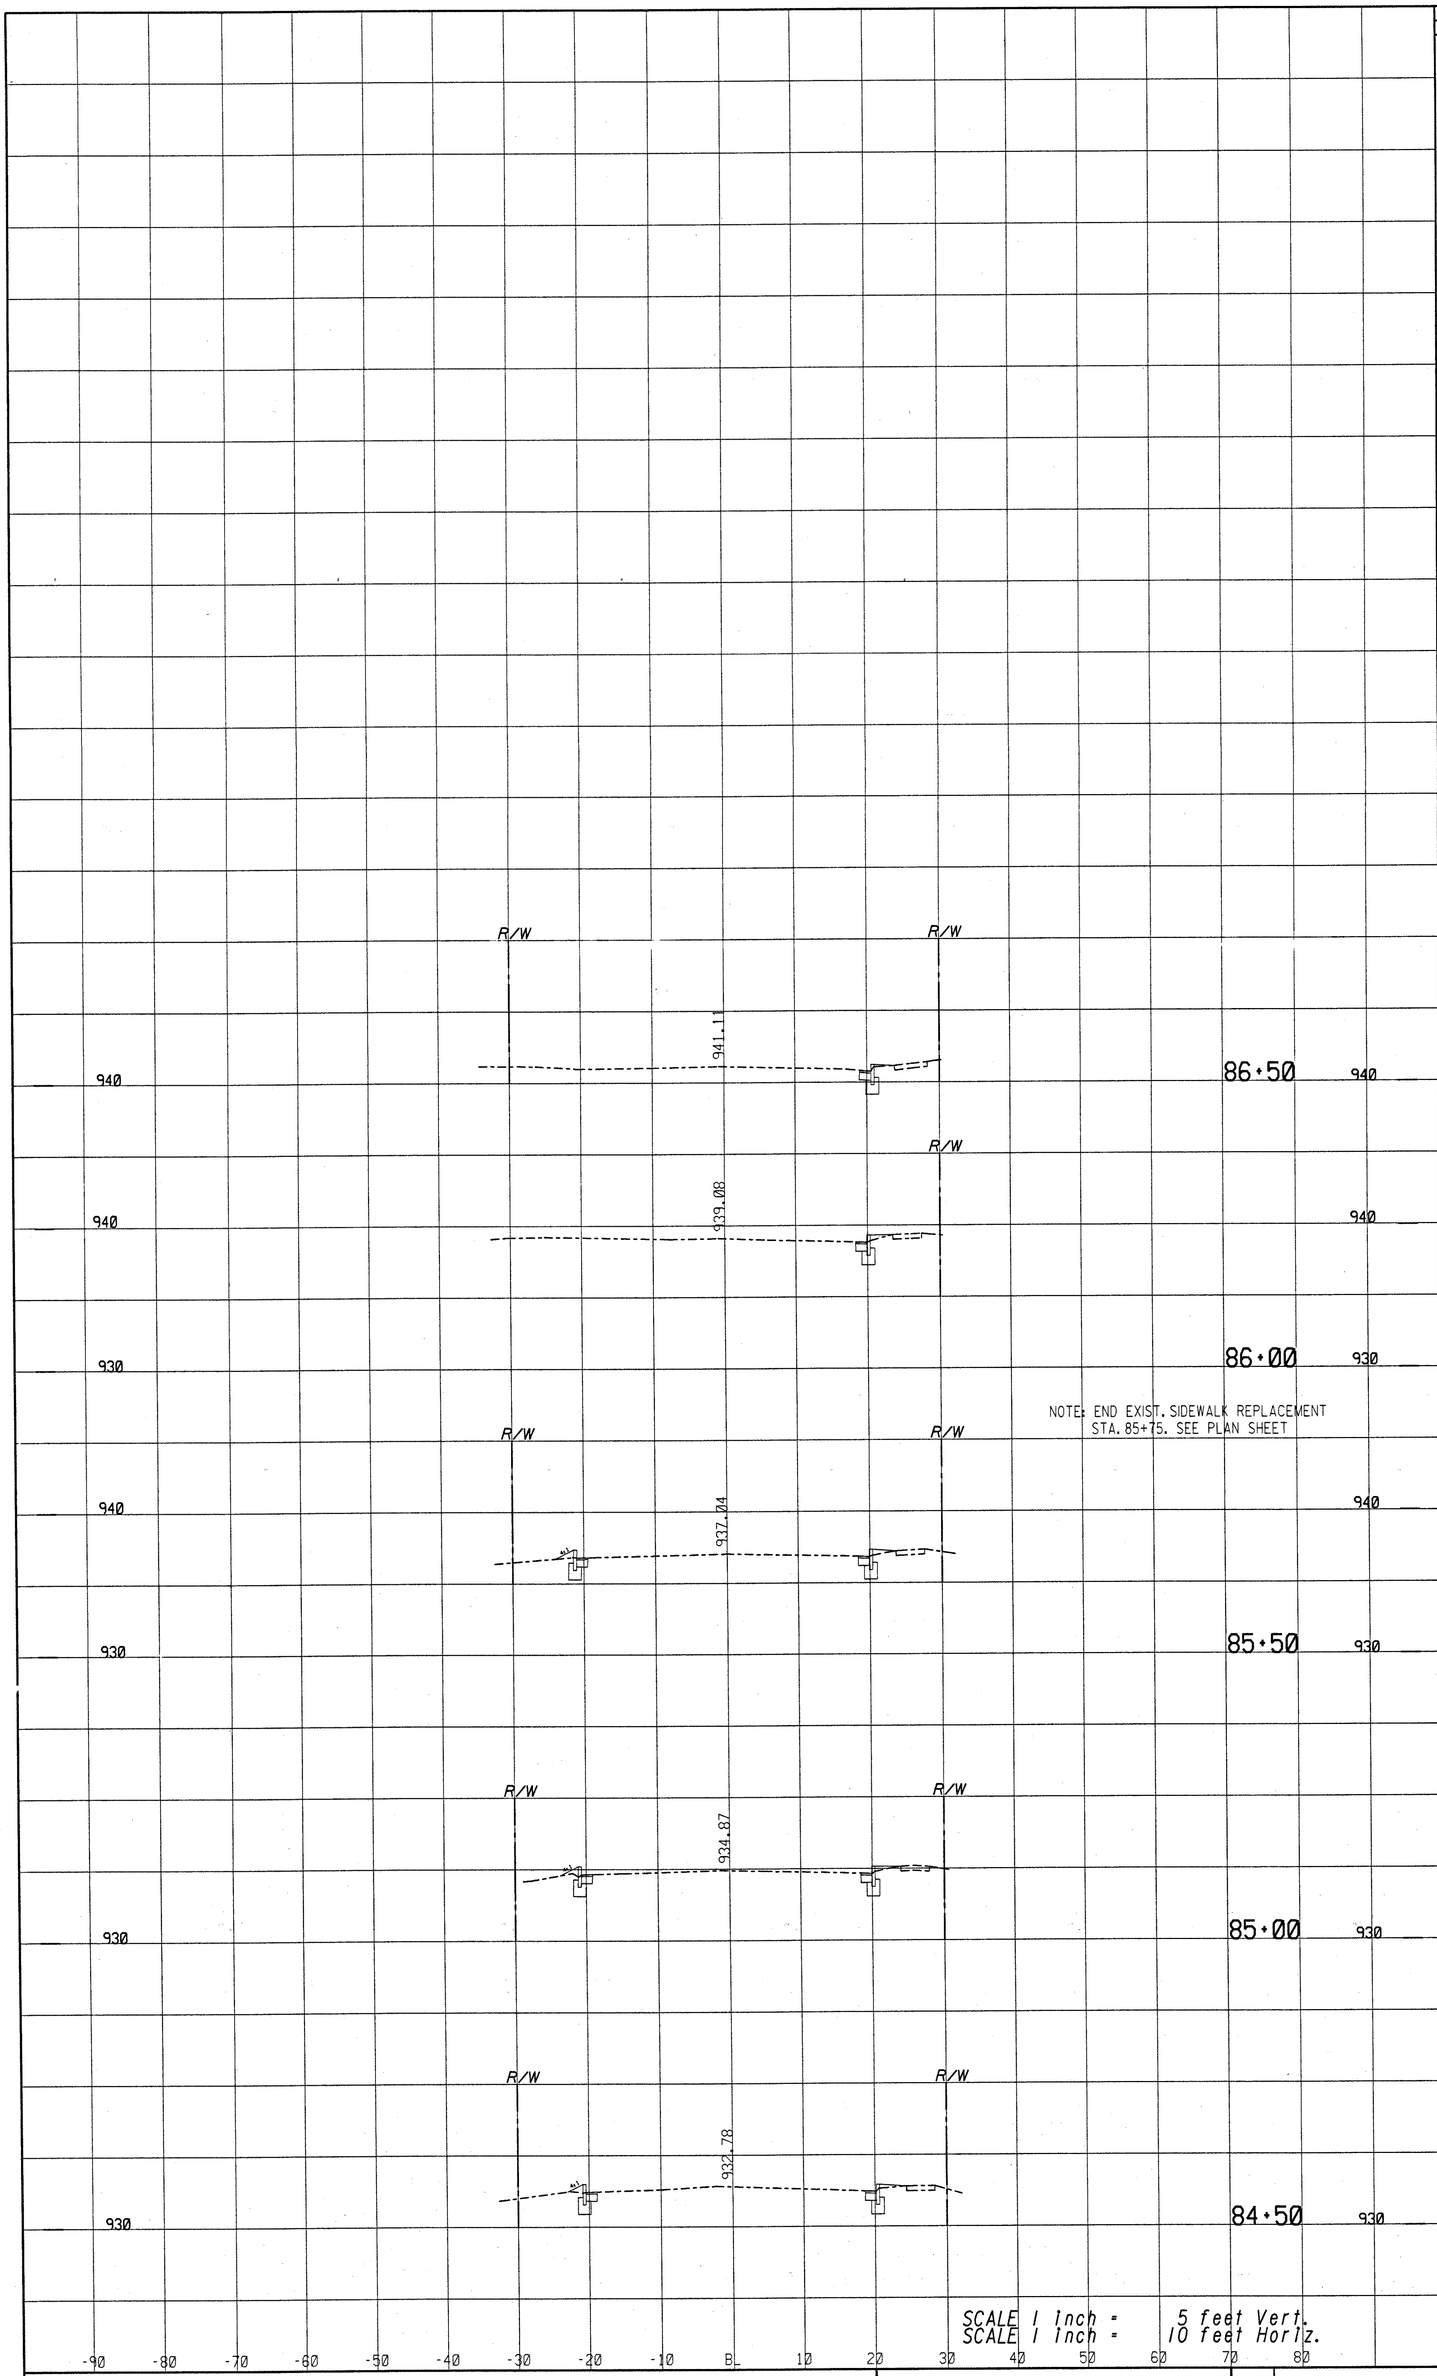

PROJECT

CROSS SECTIONS	STATE	PROJECT NUMBER	SHEET NO.	TOTAL SHEETS
	GA.	STP-M000-00(501)	87	98

2/14/02 1:29:35 PM \\GDOT-DSN1\GOPLOT\QCF\D7_8830_PAPER.QCF SHAHS I:\PROJECTS\PONCE\XSECTION.PRF D7-CHAMBLEE