STATE	PROJECT NUMBER	SHEET NO.	TOTAL SHEETS
GA.	NHS-M001-00(732)	8	159

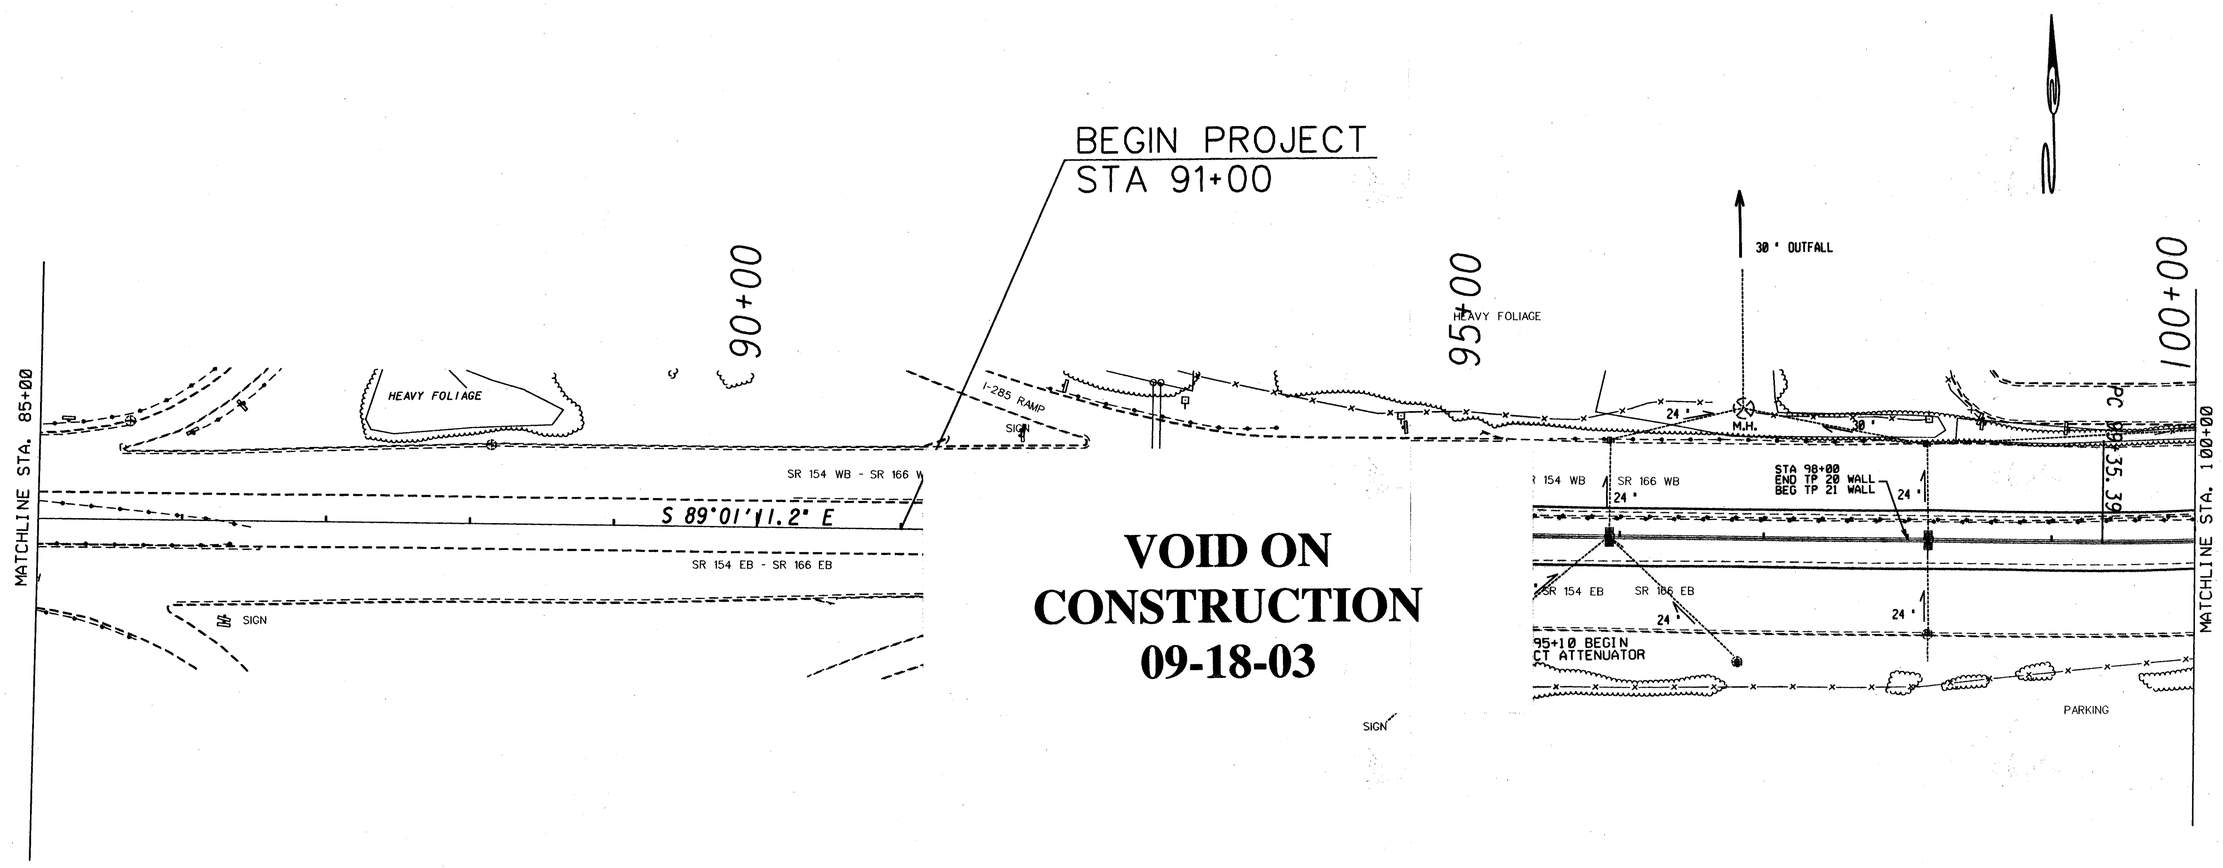

VOID ON CONSTRUCTION 09-18-03

STA. 91+75 TO 92+51 RT REQD:
50 LIN FT W-BEAM GUARDRAIL,
GA STD 4010; 2 EA TYPE 12
ANCHORS, GA STD 4040

STA. 91+87 TO 92+63 LT REQD:
50 LIN FT W-BEAM GUARDRAIL,
GA STD 4010; 2 EA TYPE 12
ANCHORS, GA STD 4040

STA 95+10 REQD:
1 EA - GUARDRAIL
IMPACT ATTENUATOR,
TYPE P - B

STA 95+93
GA STD 5001M-2 GP1
REQ'D DROP INLET

STA 98+14
GA STD 5001M-2 GP1
REQ'D DROP INLET

SCALE IN FEET
0 50 100 200

STATE ROUTE 166 - LANGFORD PKWY
MEDIAN IMPROVEMENT

PLAN SHEET

SHEET NO.
1 OF 18