1/23/03 3:33:44 PM \\GDOT-DSN1\GDPLOT\GCF\D7_8830_MYLAR.GCF COLEMANM X:\SOUAD1\M001732\M017328\PRF4.PRF

FOR USE ON CONSTRUCTION

STATE	PROJECT NUMBER	SHEET NO.	TOTAL SHEETS
GA.	NHS-M001-00(732)	29A	159

REV. 1-23-03

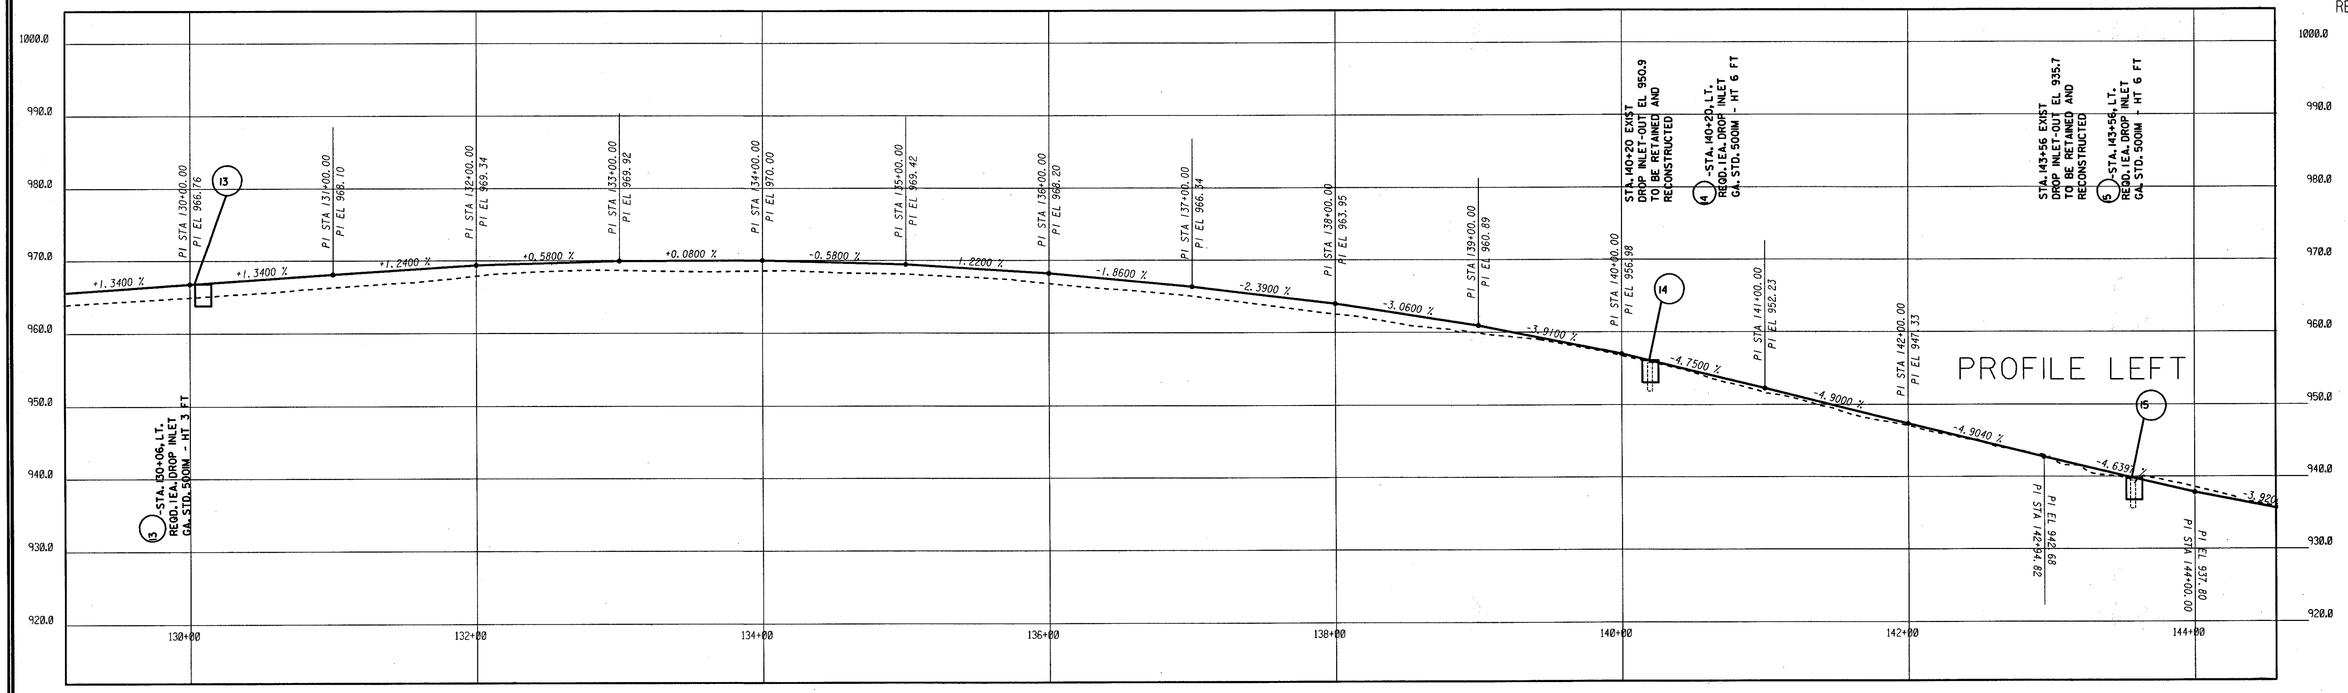

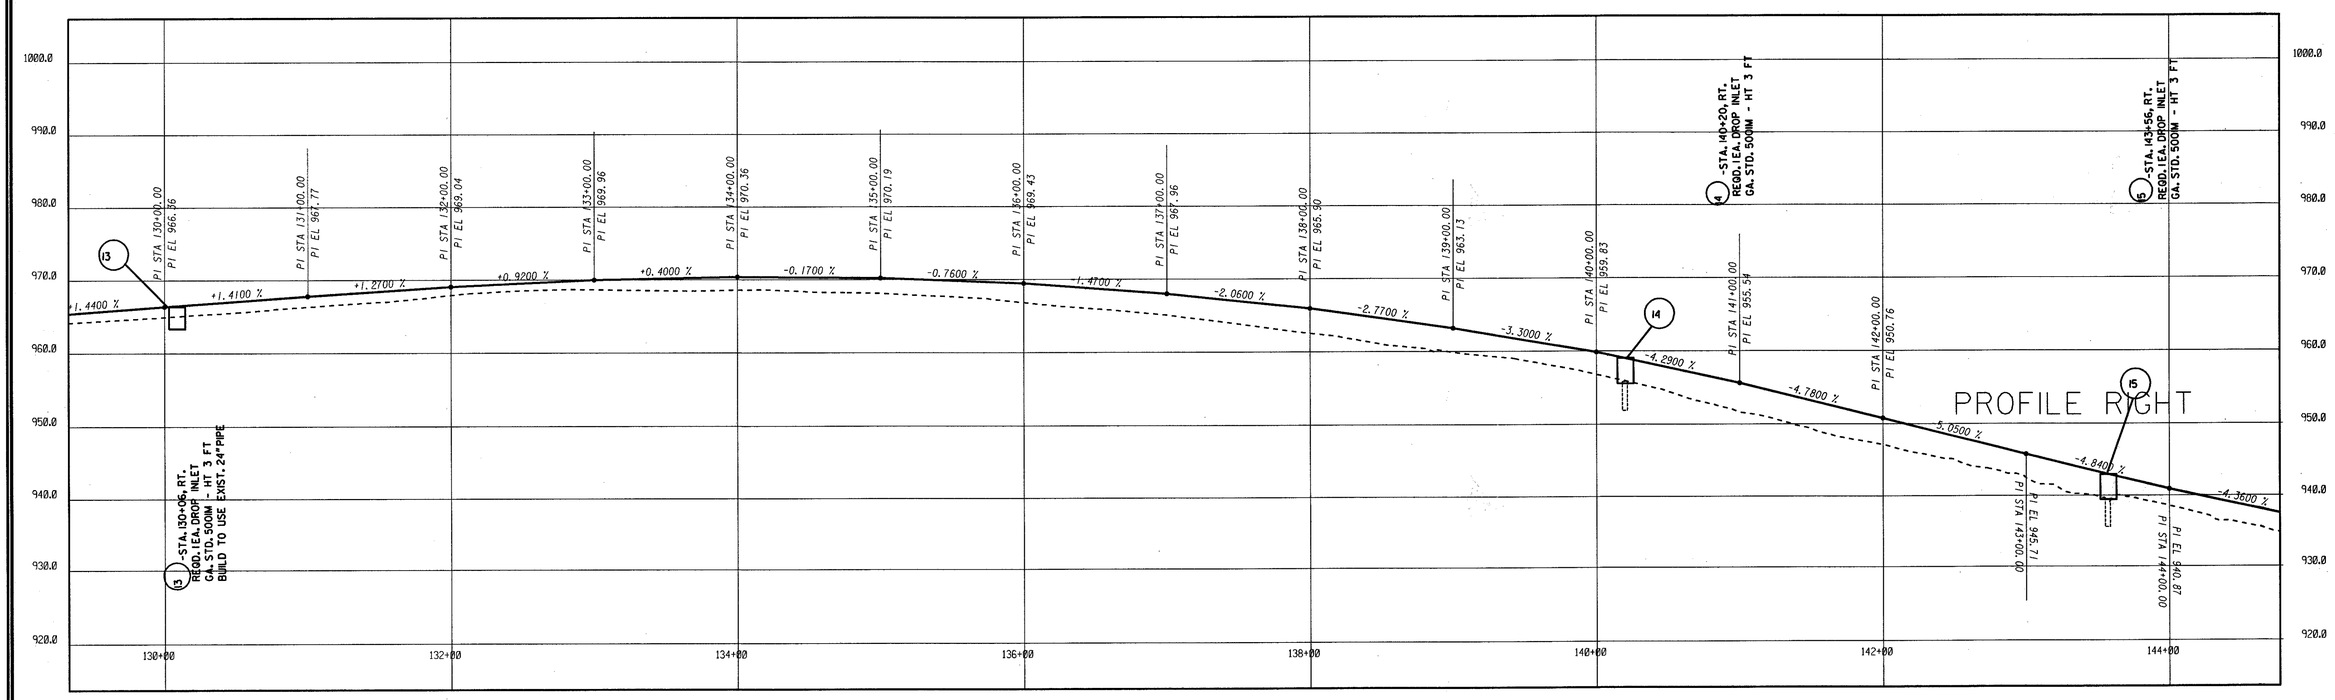

1"=50' HORIZ 1"=10' VERT	STATE ROUTE 166 - LANGFORD PKWY MEDIAN IMPROVEMENT	PROFILE SHEET	SHEET NO. 4 OF 18

1/23/03 3:33:44 PM \\GDOT-DSN1\GDPLOT\GCF\D7_8830_MYLAR.GCF COLEMANM X:\SOUAD1\M001732\M017328\PRF4.PRF D7-CHAMBLEE