9/4/02 10:48:29 AM \\GDOT-DSN1\GOPLOT\GCF\D7_8830_MYLAR.GCF COLEMANM X:\SQUAD1\M001732\PRF11.PRF

STATE	PROJECT NUMBER	SHEET NO.	TOTAL SHEETS
GA.	NHS-M001-00(732)	36	159

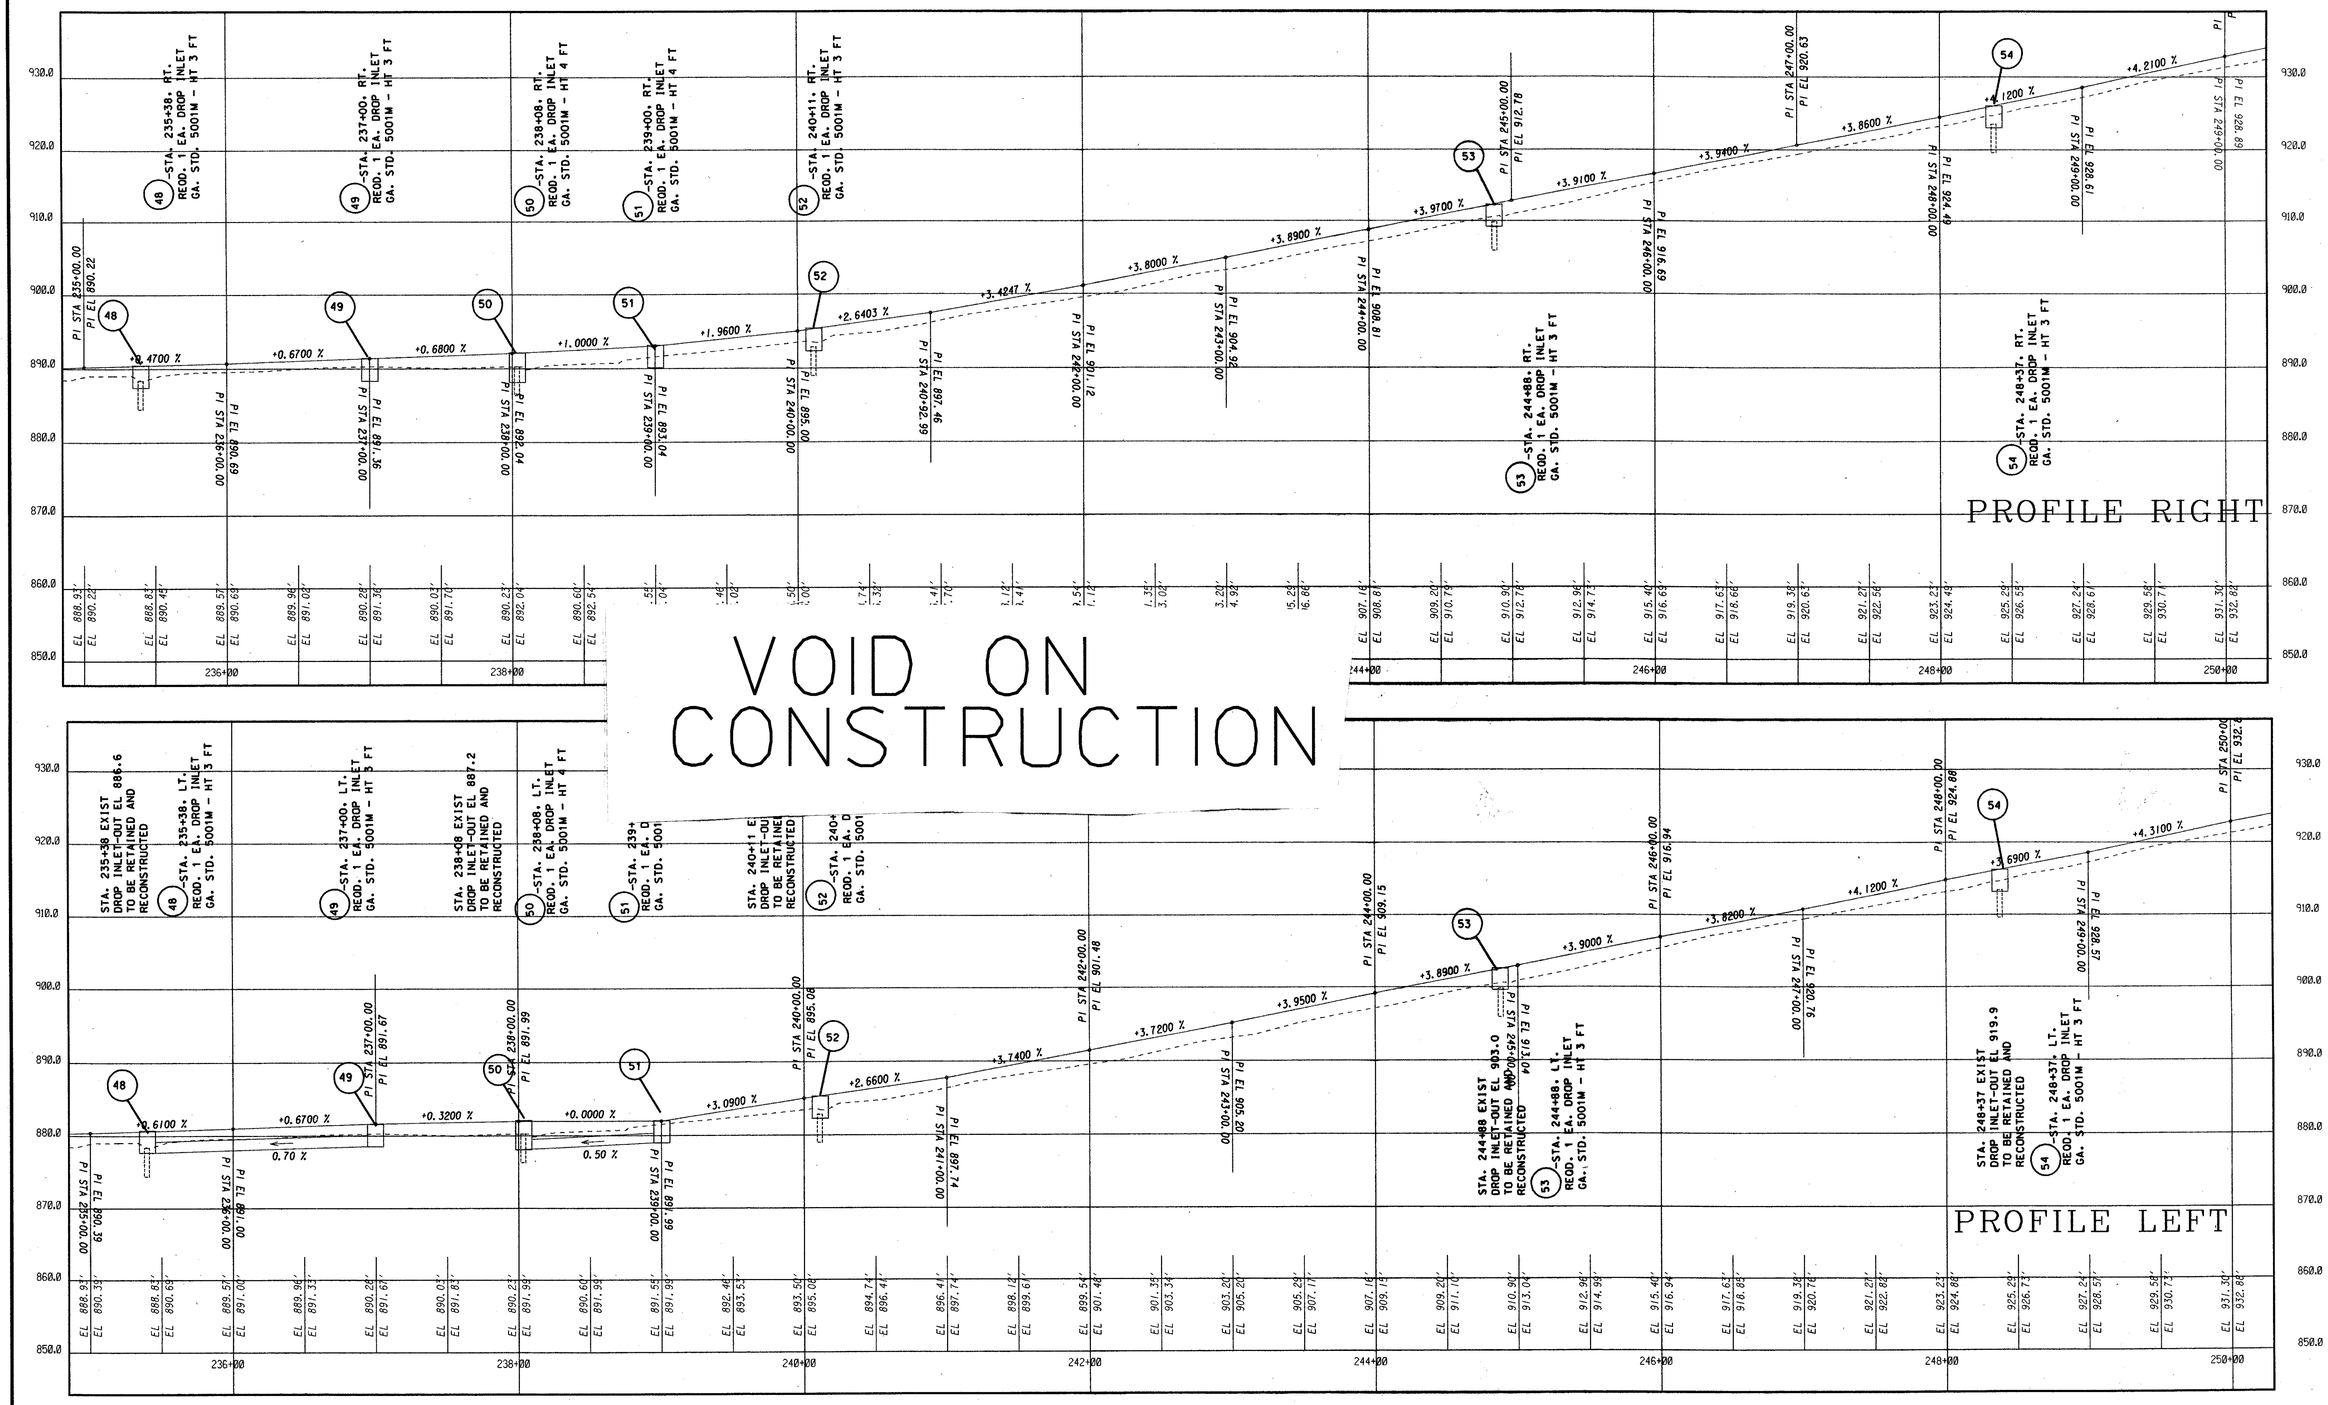

1"=50' HORIZ 1"=10' VERT	STATE ROUTE 166 - LANGFORD PKWY MEDIAN IMPROVEMENT	PROFILE SHEET	SHEET NO. 11 OF 18

9/4/02 10:48:29 AM \\GDOT-DSN1\GOPLOT\GCF\D7_8830_MYLAR.GCF COLEMANM X:\SQUAD1\M001732\PRF11.PRF D7-CHAMBLEE