STATE	PROJECT NUMBER	SHEET NO.	TOTAL SHEETS
GA.	NHS-M001-00(732)	36A	159

FOR USE ON CONSTRUCTION

REV. 1-23-03

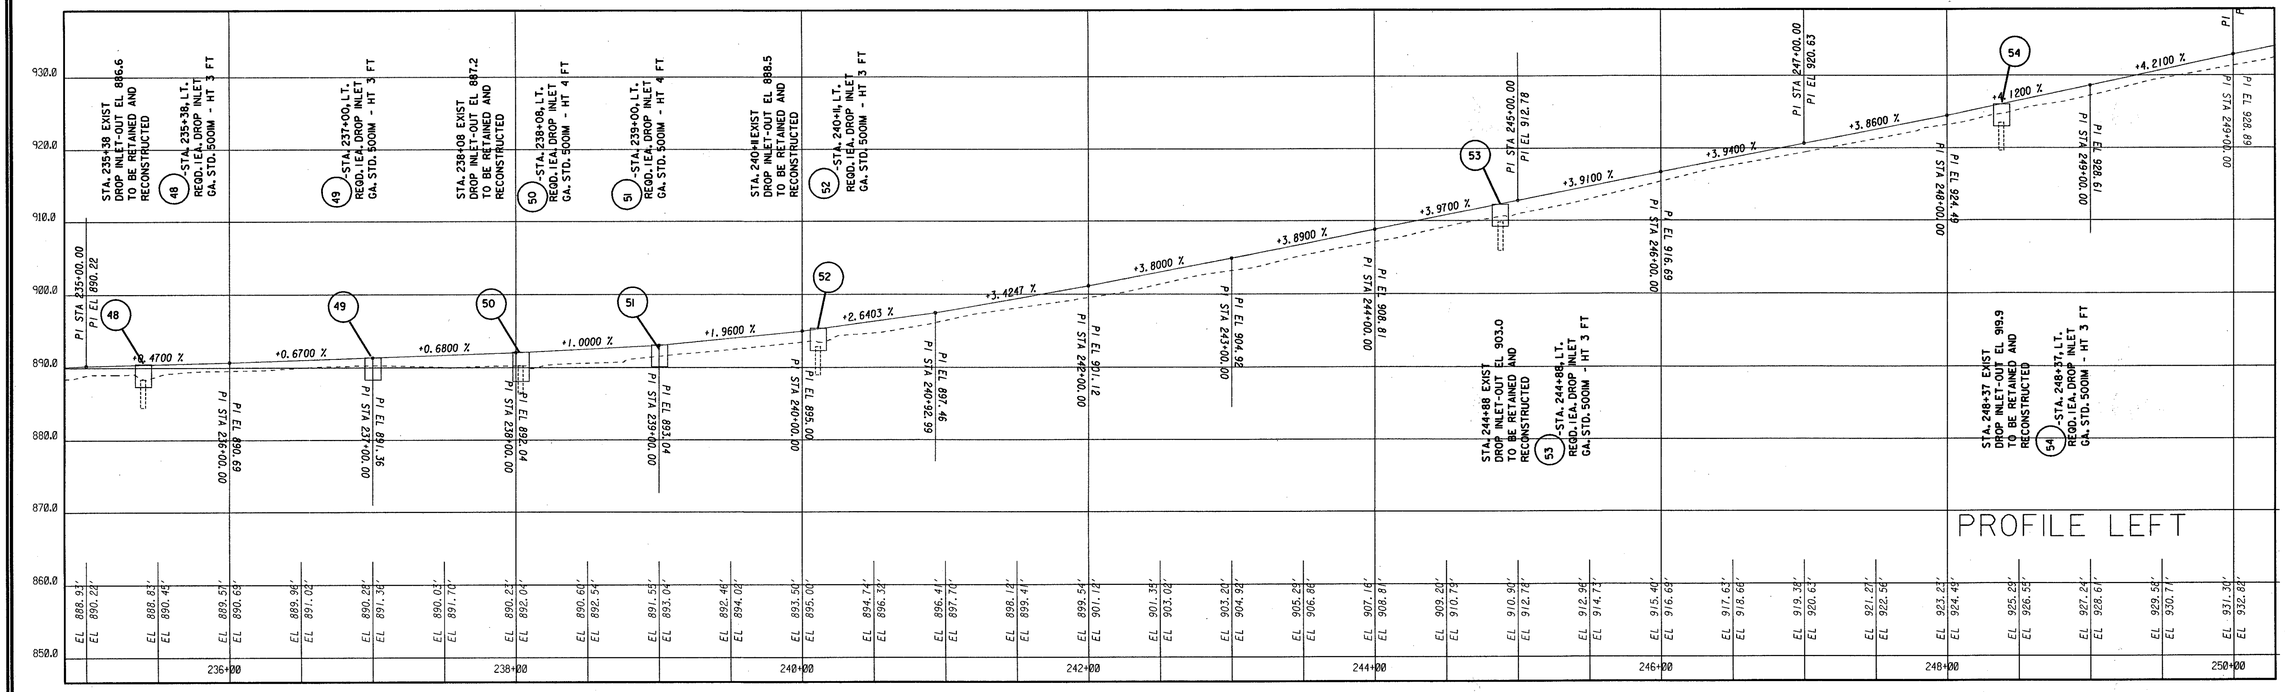

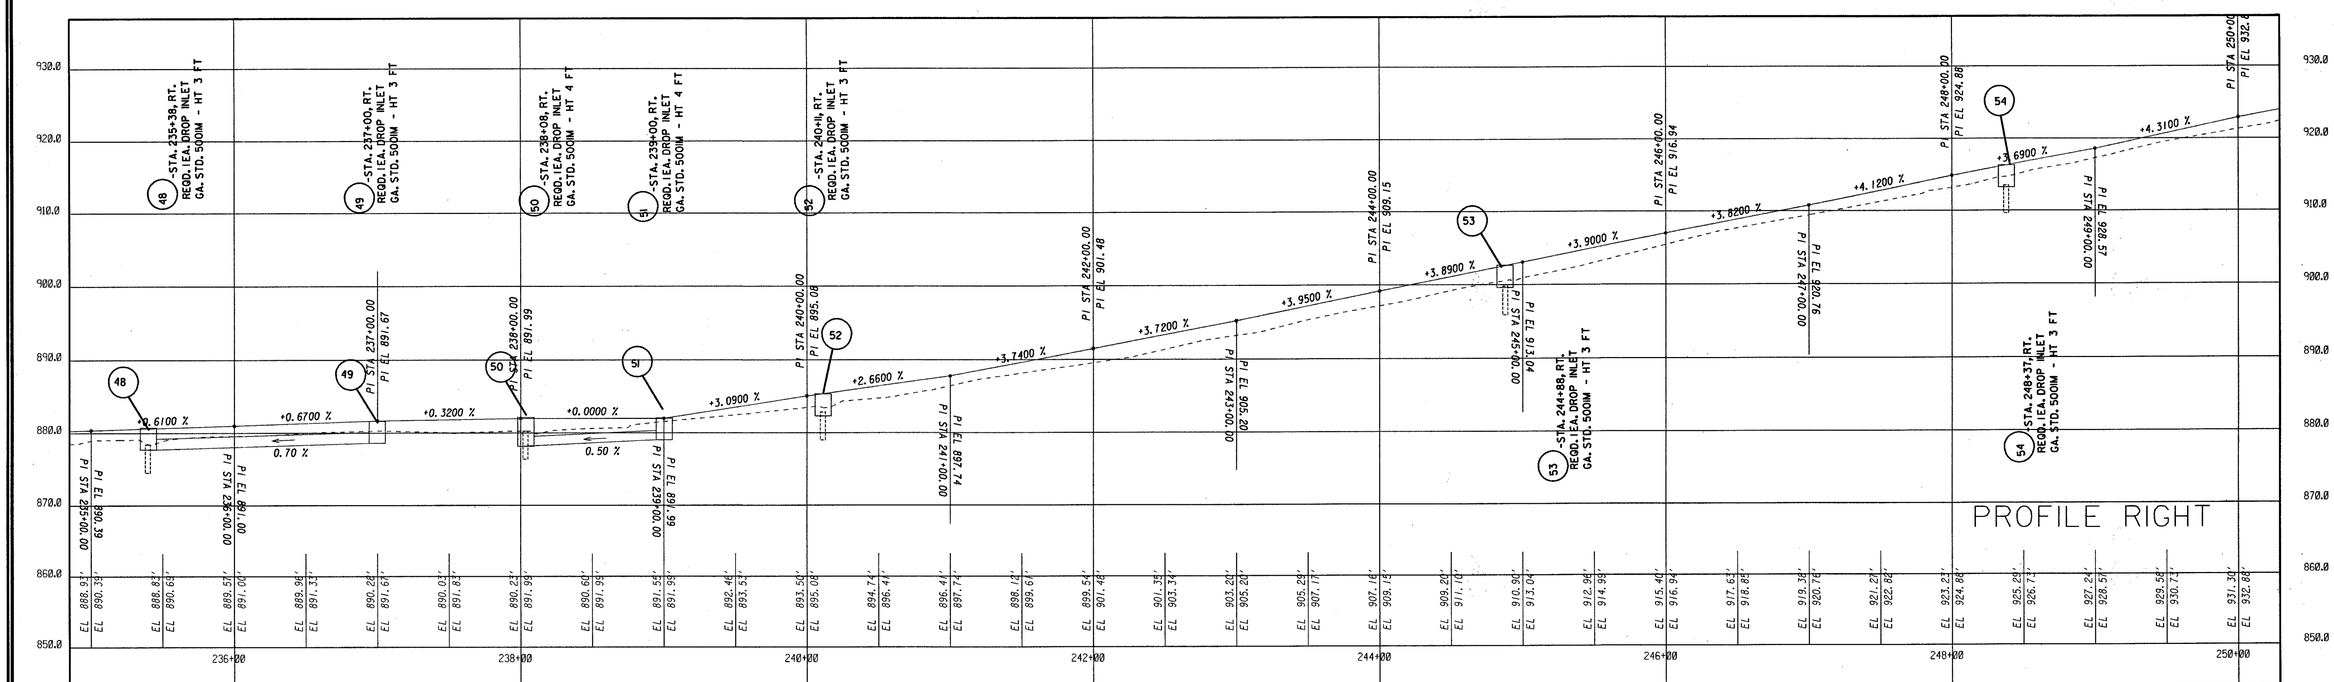

1"=50' HORIZ
1"=10' VERT

STATE ROUTE 166 - LANGFORD PKWY
MEDIAN IMPROVEMENT

PROFILE SHEET

SHEET NO. 11 OF 18

1/23/03 3:49:42 PM \\GDOT-DSN1\GDPLOT\GCF\D7_8830_MYLAR.GCF COLEMANM X:\SOUAD1\M001732\M017328\PRF11.PRF