9/4/02 10:48:58 AM \\GDOT-DSNI\GOPLOT\OCF\D7_8830_MYLAR.OCF COLEMANM X:\SQUAD1\M001732\PRF15.PRF

STATE	PROJECT NUMBER	SHEET NO.	TOTAL SHEETS
GA.	NHS-M001-00(732)	40	159

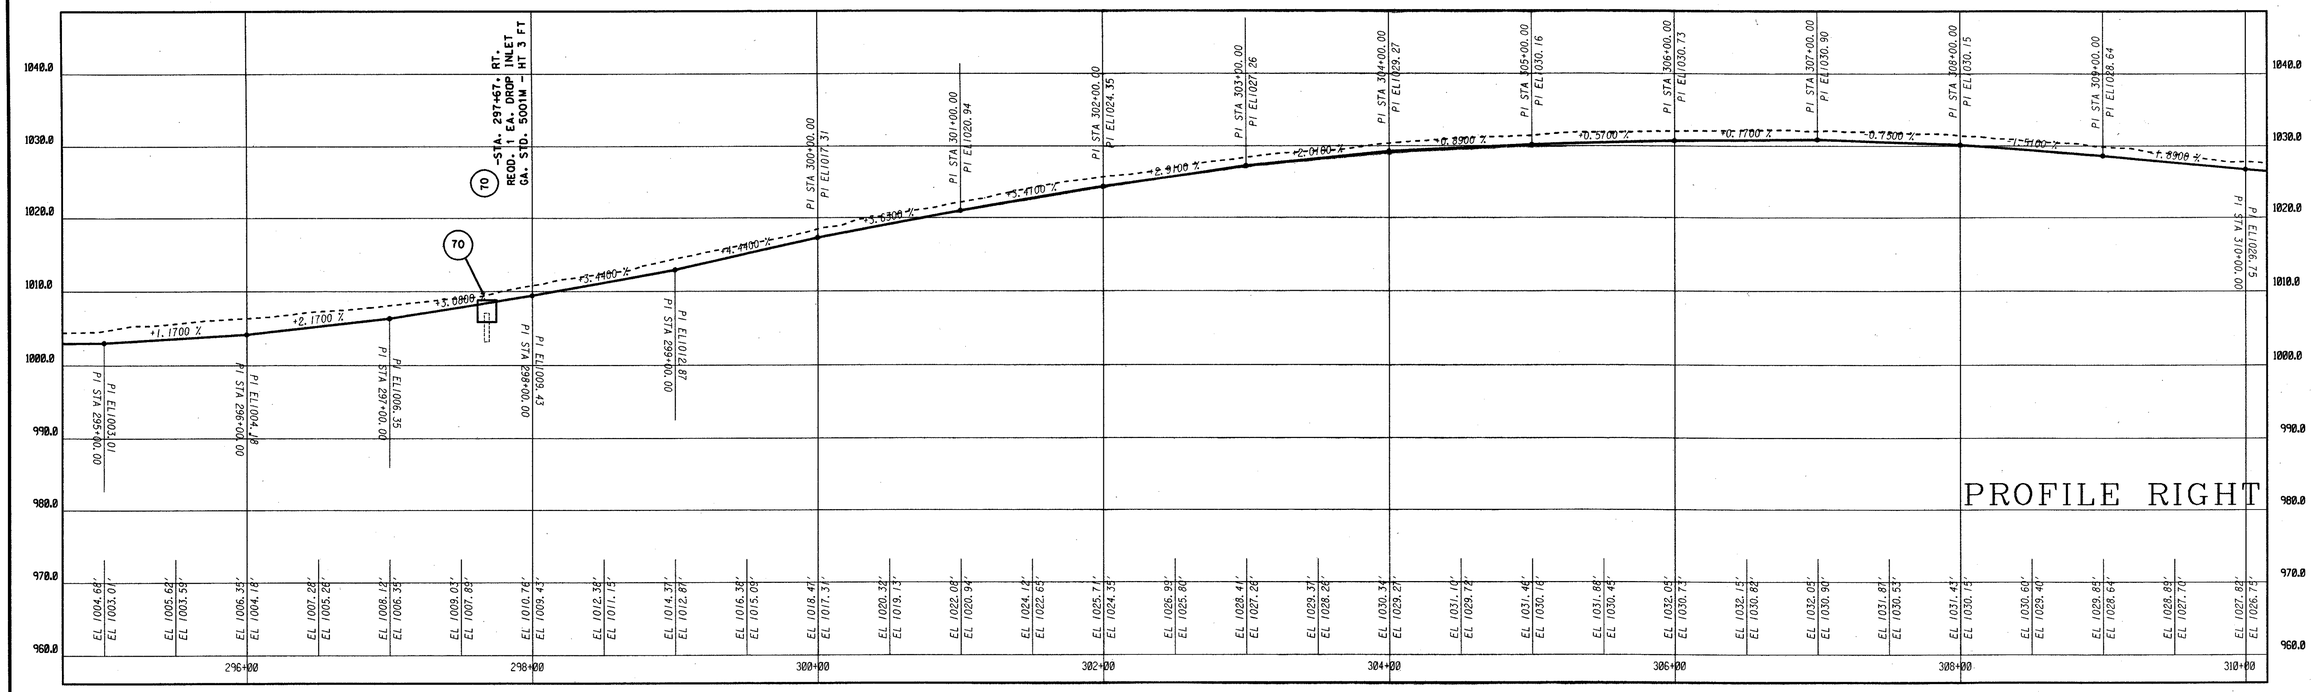

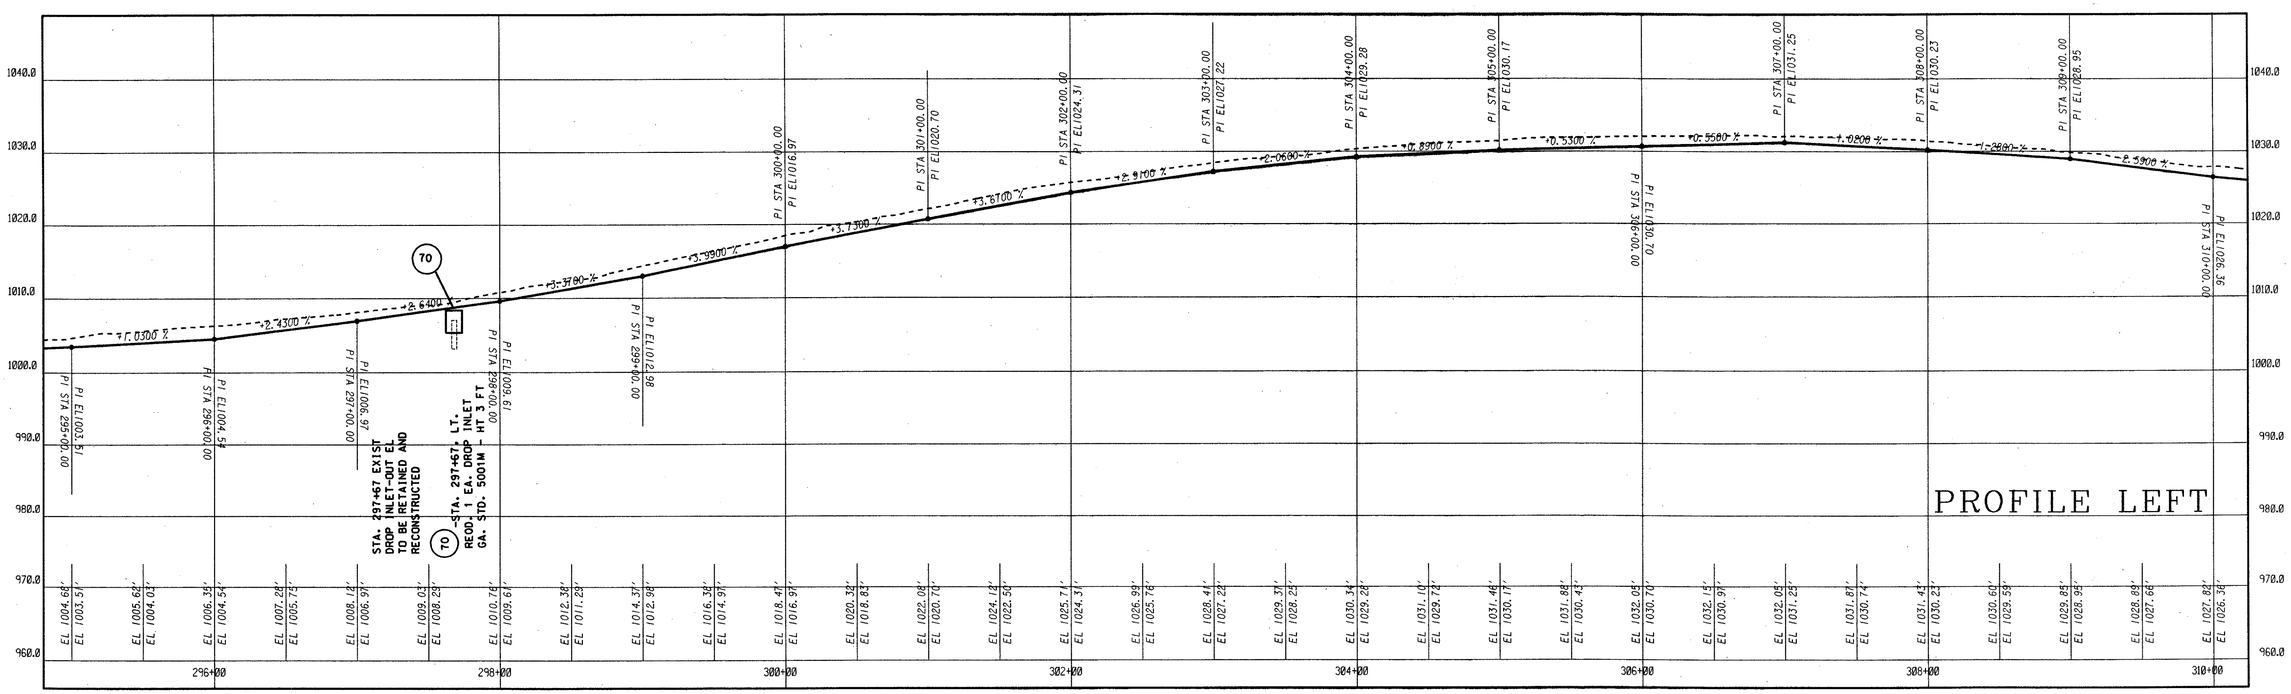

1"=50' HORIZ 1"=10' VERT	STATE ROUTE 166 - LANGFORD PKWY MEDIAN IMPROVEMENT	PROFILE SHEET	SHEET NO. 15 OF 18

9/4/02 10:48:58 AM \\GDOT-DSNI\GOPLOT\OCF\D7_8830_MYLAR.OCF COLEMANM X:\SQUAD1\M001732\PRF15.PRF D7-CHAMBLEE