STATE	PROJECT NUMBER	SHEET NO.	TOTAL SHEETS
GA.	NHS-M001-00(732)	63	159

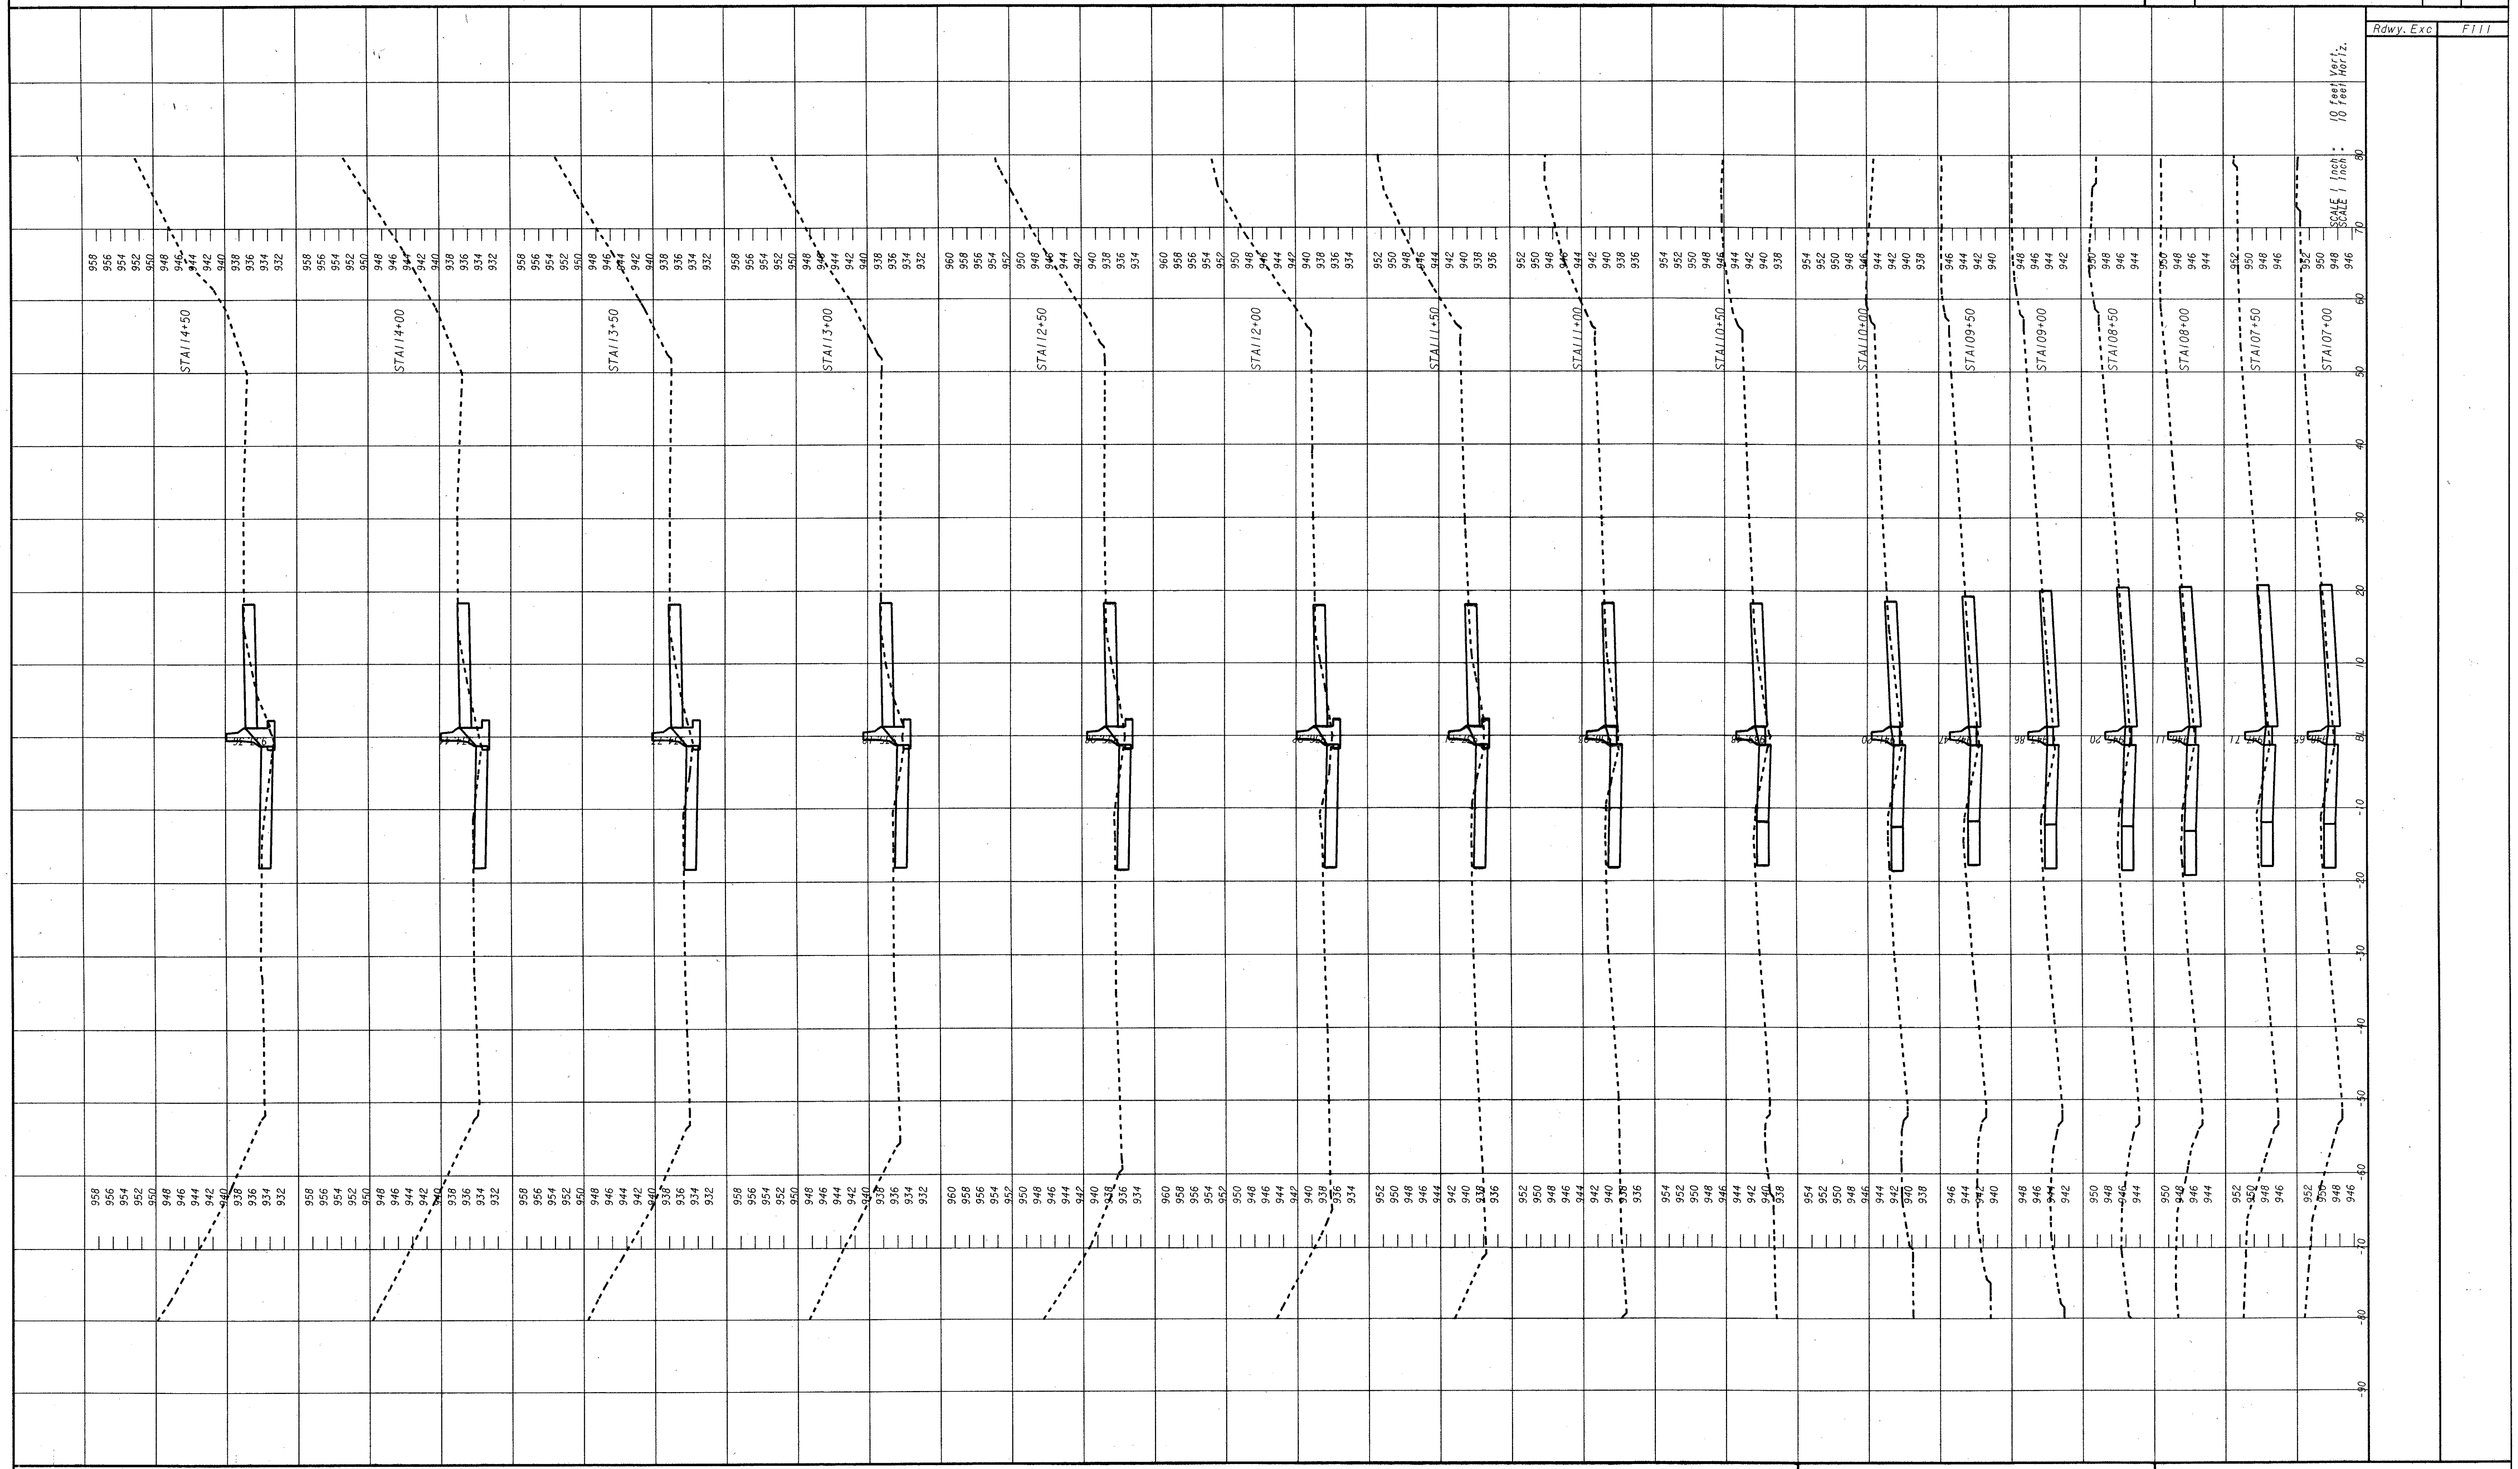

CROSS SECTIONS

9/4/02 11:14:36 AM \\GDOT-DSN1\GOPLOT\GCF\D7-8830-MYLAR.GCF COLEMANM X:\SQUAD1\M001732\X2.PRF D7-CHAMBLEE